



Stadt Leverkusen

Vorlage Nr. 2022/1432

Der Oberbürgermeister

V/66-660-be

Dezernat/Fachbereich/AZ

27.04.2022

Datum

Beratungsfolge	Datum	Zuständigkeit	Behandlung
Bezirksvertretung für den Stadtbezirk III	02.06.2022	Entscheidung	öffentlich

Betreff:

Einrichtung Überquerungshilfe Lützenkirchener Straße 350

Beschlussentwurf:

Der Planung einer Überquerungshilfe in Höhe Lützenkirchener Straße Nr. 350 gemäß Variante 2 wird zugestimmt.

gezeichnet:

In Vertretung

Deppe

I) Finanzielle Auswirkungen im Jahr der Umsetzung und in den Folgejahren

Nein (sofern keine Auswirkung = entfällt die Aufzählung/Punkt beendet)

Ja – ergebniswirksam

Produkt: Sachkonto:
Aufwendungen für die Maßnahme: €
Fördermittel beantragt: Nein Ja %
Name Förderprogramm:
Ratsbeschluss vom zur Vorlage Nr.
Beantragte Förderhöhe: €

Ja – investiv

Finanzstelle/n: 66001205022004 Finanzposition/en: 783200
Auszahlungen für die Maßnahme: 25.000 €
Fördermittel beantragt: Nein Ja %
Name Förderprogramm:
Ratsbeschluss vom zur Vorlage Nr.
Beantragte Förderhöhe: €

Maßnahme ist im Haushalt ausreichend veranschlagt

Ansätze sind ausreichend
 Deckung erfolgt aus Produkt/Finanzstelle
in Höhe von €

Jährliche Folgeaufwendungen ab Haushaltsjahr: 2024

Personal-/Sachaufwand: €
 Bilanzielle Abschreibungen: rd. 800 €
Hierunter fallen neben den üblichen bilanziellen Abschreibungen auch einmalige bzw. Sonderabschreibungen.
 Aktuell nicht bezifferbar

Jährliche Folgeerträge (ergebniswirksam) ab Haushaltsjahr:

Erträge (z. B. Gebühren, Beiträge, Auflösung Sonderposten): €
Produkt: Sachkonto

Einsparungen ab Haushaltsjahr:

Personal-/Sachaufwand: €
Produkt: Sachkonto

ggf. Hinweis Dez. II/FB 20:

II) Nachhaltigkeit der Maßnahme im Sinne des Klimaschutzes:

Klimaschutz betroffen	Nachhaltigkeit	kurz- bis mittelfristige Nachhaltigkeit	langfristige Nachhaltigkeit
<input checked="" type="checkbox"/> ja <input type="checkbox"/> nein	<input checked="" type="checkbox"/> ja <input type="checkbox"/> nein	<input type="checkbox"/> ja <input type="checkbox"/> nein	<input checked="" type="checkbox"/> ja <input type="checkbox"/> nein

Begründung:

Ausgangslage:

Aufgrund der zunehmenden Verkehrsprobleme besteht allgemein der Wunsch nach einer verträglichen und nachhaltigen Mobilität. Für eine von allen gewünschte klimagerechte und flexible Verkehrswende in Leverkusen wurde vom Rat der Stadt Leverkusen das Mobilitätskonzept 2030+ beschlossen. Ein wesentlicher Bestandteil dieses Konzeptes ist die Attraktivierung und die Förderung des Fußgängerverkehrs in Leverkusen. Ein hoch priorisiertes Maßnahmenfeld ist unter anderem die Vermehrung von sicheren Querungsmöglichkeiten für zu Fuß Gehende.

In einem Bürgerantrag vom 11.01.2021 wurde eine Überquerungshilfe für zu Fuß Gehende auf der Lützenkirchener Straße in Höhe der Hausnummer 340 beantragt, da auf einer ca. 460 m langen Strecke keine Querungsanlagen vorhanden sind. Aufgrund des Bürgerantrags (Nr. 2021/0314) wurde von der Bezirksvertretung für den Stadtbezirk III beschlossen, dass die Verwaltung im Rahmen des Mobilitätskonzeptes 2030+ die Einrichtung einer Überquerungshilfe auf der Lützenkirchener Straße, Stadtteil Lützenkirchen, prüft und diese nach Möglichkeit mit einem Straßenbaum ausstattet.

Für die Bezirksvertretung für den Stadtbezirk II gab es einen ähnlich lautenden Auftrag der Politik zur Prüfung der Einrichtung einer Überquerungshilfe in Höhe Lützenkirchener Straße 270 (Antrag Nr. 2021/0338). In diesen Sitzungsturnus wird eine Vorlage für eine Überquerungshilfe auf der Lützenkirchener Straße 272 eingebracht.

Vorhandene Verkehrssituation und Straßenquerschnitt:

Die Lützenkirchener Straße ist im städtischen Straßennetz als Hauptverkehrsstraße eingestuft. Die Straße ist von Wohnhäusern umgeben und besitzt eine hohe Anzahl von Grundstückzufahrten sowie öffentlichen markierten Parkplätzen in Längsrichtung auf dem Gehweg. Die Vielzahl der vorhandenen Grundstückzufahrten erschweren eine Positionierung einer Überquerungshilfe, hierfür stehen nur eingeschränkte Bereiche zur Verfügung.

Eine bereits vorhandene Überquerungsmöglichkeit befindet sich auf der Lützenkirchener Straße in Höhe der Hausnummer 326; die nächste Überquerungshilfe befindet sich erst etwa 460 m weiter östlich in Höhe der Hausnummer 378. Der Querschnitt der öffentlichen Verkehrsfläche von ca. 14,70 m teilt sich von Süd nach Nord wie folgt auf:

- ca. 2,80 m Gehweg einschließlich Parken,
- 9 m Fahrbahn,
- 2,90 m Gehweg einschließlich Parken.

Bauliche Beschreibung:

Für die zu planende Überquerungshilfe wurde der gesamte Abschnitt von Hausnummer 326 bis Hausnummer 378 betrachtet. Grundsätzlich ist für die Herstellung einer Querungshilfe keine Aufweitung des Fahrbahnquerschnitts notwendig. Es wurden zwei mögliche Positionen für eine Überquerungshilfe ermittelt. Beide Varianten sehen dabei eine Reduzierung der Fahrspurbreiten auf jeweils 3,25 m vor. Die geplante Mittelinsel hat jeweils eine Breite von 2,50 und eine Gesamtlänge von 9 m (4 m Überquerungsbereich sowie 2,50 m je Inselkopf). Die vorhandenen Gehwegbreiten bleiben bestehen. An den Querungsanschlüssen in den Randbereichen werden abgesenkte Borde vorgesehen.

Eine ergänzende Markierung auf der Fahrbahn verdeutlicht die Verkehrsführung in Abhängigkeit der neuen Überquerungshilfe. Die Richtungspfeile (VZ 222) an den Inselköpfen geben die vorgeschriebene Vorbeifahrt vor. Um die Querung zu ermöglichen und die Sichtbeziehung zwischen Verkehrsteilnehmenden auf der Fahrbahn und im Seitenraum zu verbessern, entfallen einige Parkstände.

Varianten

Variante 1 - Mittelinsel in Höhe der Hausnummer 344

Vorteile:

- Einrichtung einer 2,50 m breiten und 9 m langen Mittelinsel möglich,
- nahe an der im Bürgerantrag gewünschten Überquerungsstelle Hausnummer 340.

Nachteile:

- Wegfall von fünf Stellplätzen,
- liegt 270 m zur östlichen und 190 m zur westlichen vorhandenen Querungsmöglichkeit, also nicht mittig,
- von der östlichen Bushaltestelle 240 m entfernt, von der westlichen Bushaltestelle 100 m entfernt,
- eng umgeben von privaten Grundstückszufahrten; durch die Mittelinsel wird Kfz-Fahrerenden das Einfahren von privaten Grundstücken in die Lützenkirchener Straße durch die Einengung der Fahrspur erschwert.

Variante 2 - Mittelinsel in Höhe der Hausnummer 350

Vorteile:

- Einrichtung einer 2,50 m breiten und 10 m langen Mittelinsel möglich,
- liegt mittig innerhalb des Bereichs zwischen den vorhandenen Querungsmöglichkeiten,
- Distanz zu den Bushaltestellen in etwa gleich (von der östlichen Bushaltestelle 180 m entfernt, von der westlichen Bushaltestelle 160 m entfernt),

Nachteile:

- Wegfall von sechs Stellplätzen,
- Umgeben von privaten Grundstückszufahrten.

Fazit:

Die Verwaltung schlägt die weitere Planung der Variante 2 vor. In dieser Variante entfällt zwar ein Parkplatz mehr, jedoch liegt sie mittig zwischen den beiden schon vorhandenen Überquerungshilfen sowie mittig zu den beiden Bushaltestellen im Westen und Osten.

Kosten:

Die geschätzten Kosten der Herstellung der Überquerungshilfe betragen ca. 25.000 €.

Weitere Vorgehensweise:


Vorbehaltlich der positiven Beschlussfassung wird die Ausführungsplanung gefertigt und ein Finanzierungsantrag im Rahmen des Förderprogramms Nahmobilität bei der Be-

zirksregierung Köln gestellt. Nach Vorlage des Bewilligungsbescheides wird die Maßnahme voraussichtlich in 2023 umgesetzt.

Im Rahmen der Ausführungsplanung wird überprüft, inwieweit die nutzbare Gehwegbreite durch Änderung der Parksituation verbessert werden und/oder ein Fahrradschutzstreifen eingerichtet werden kann.

Anlage/n:

Überquerungshilfe Lützenkirchener Straße 350

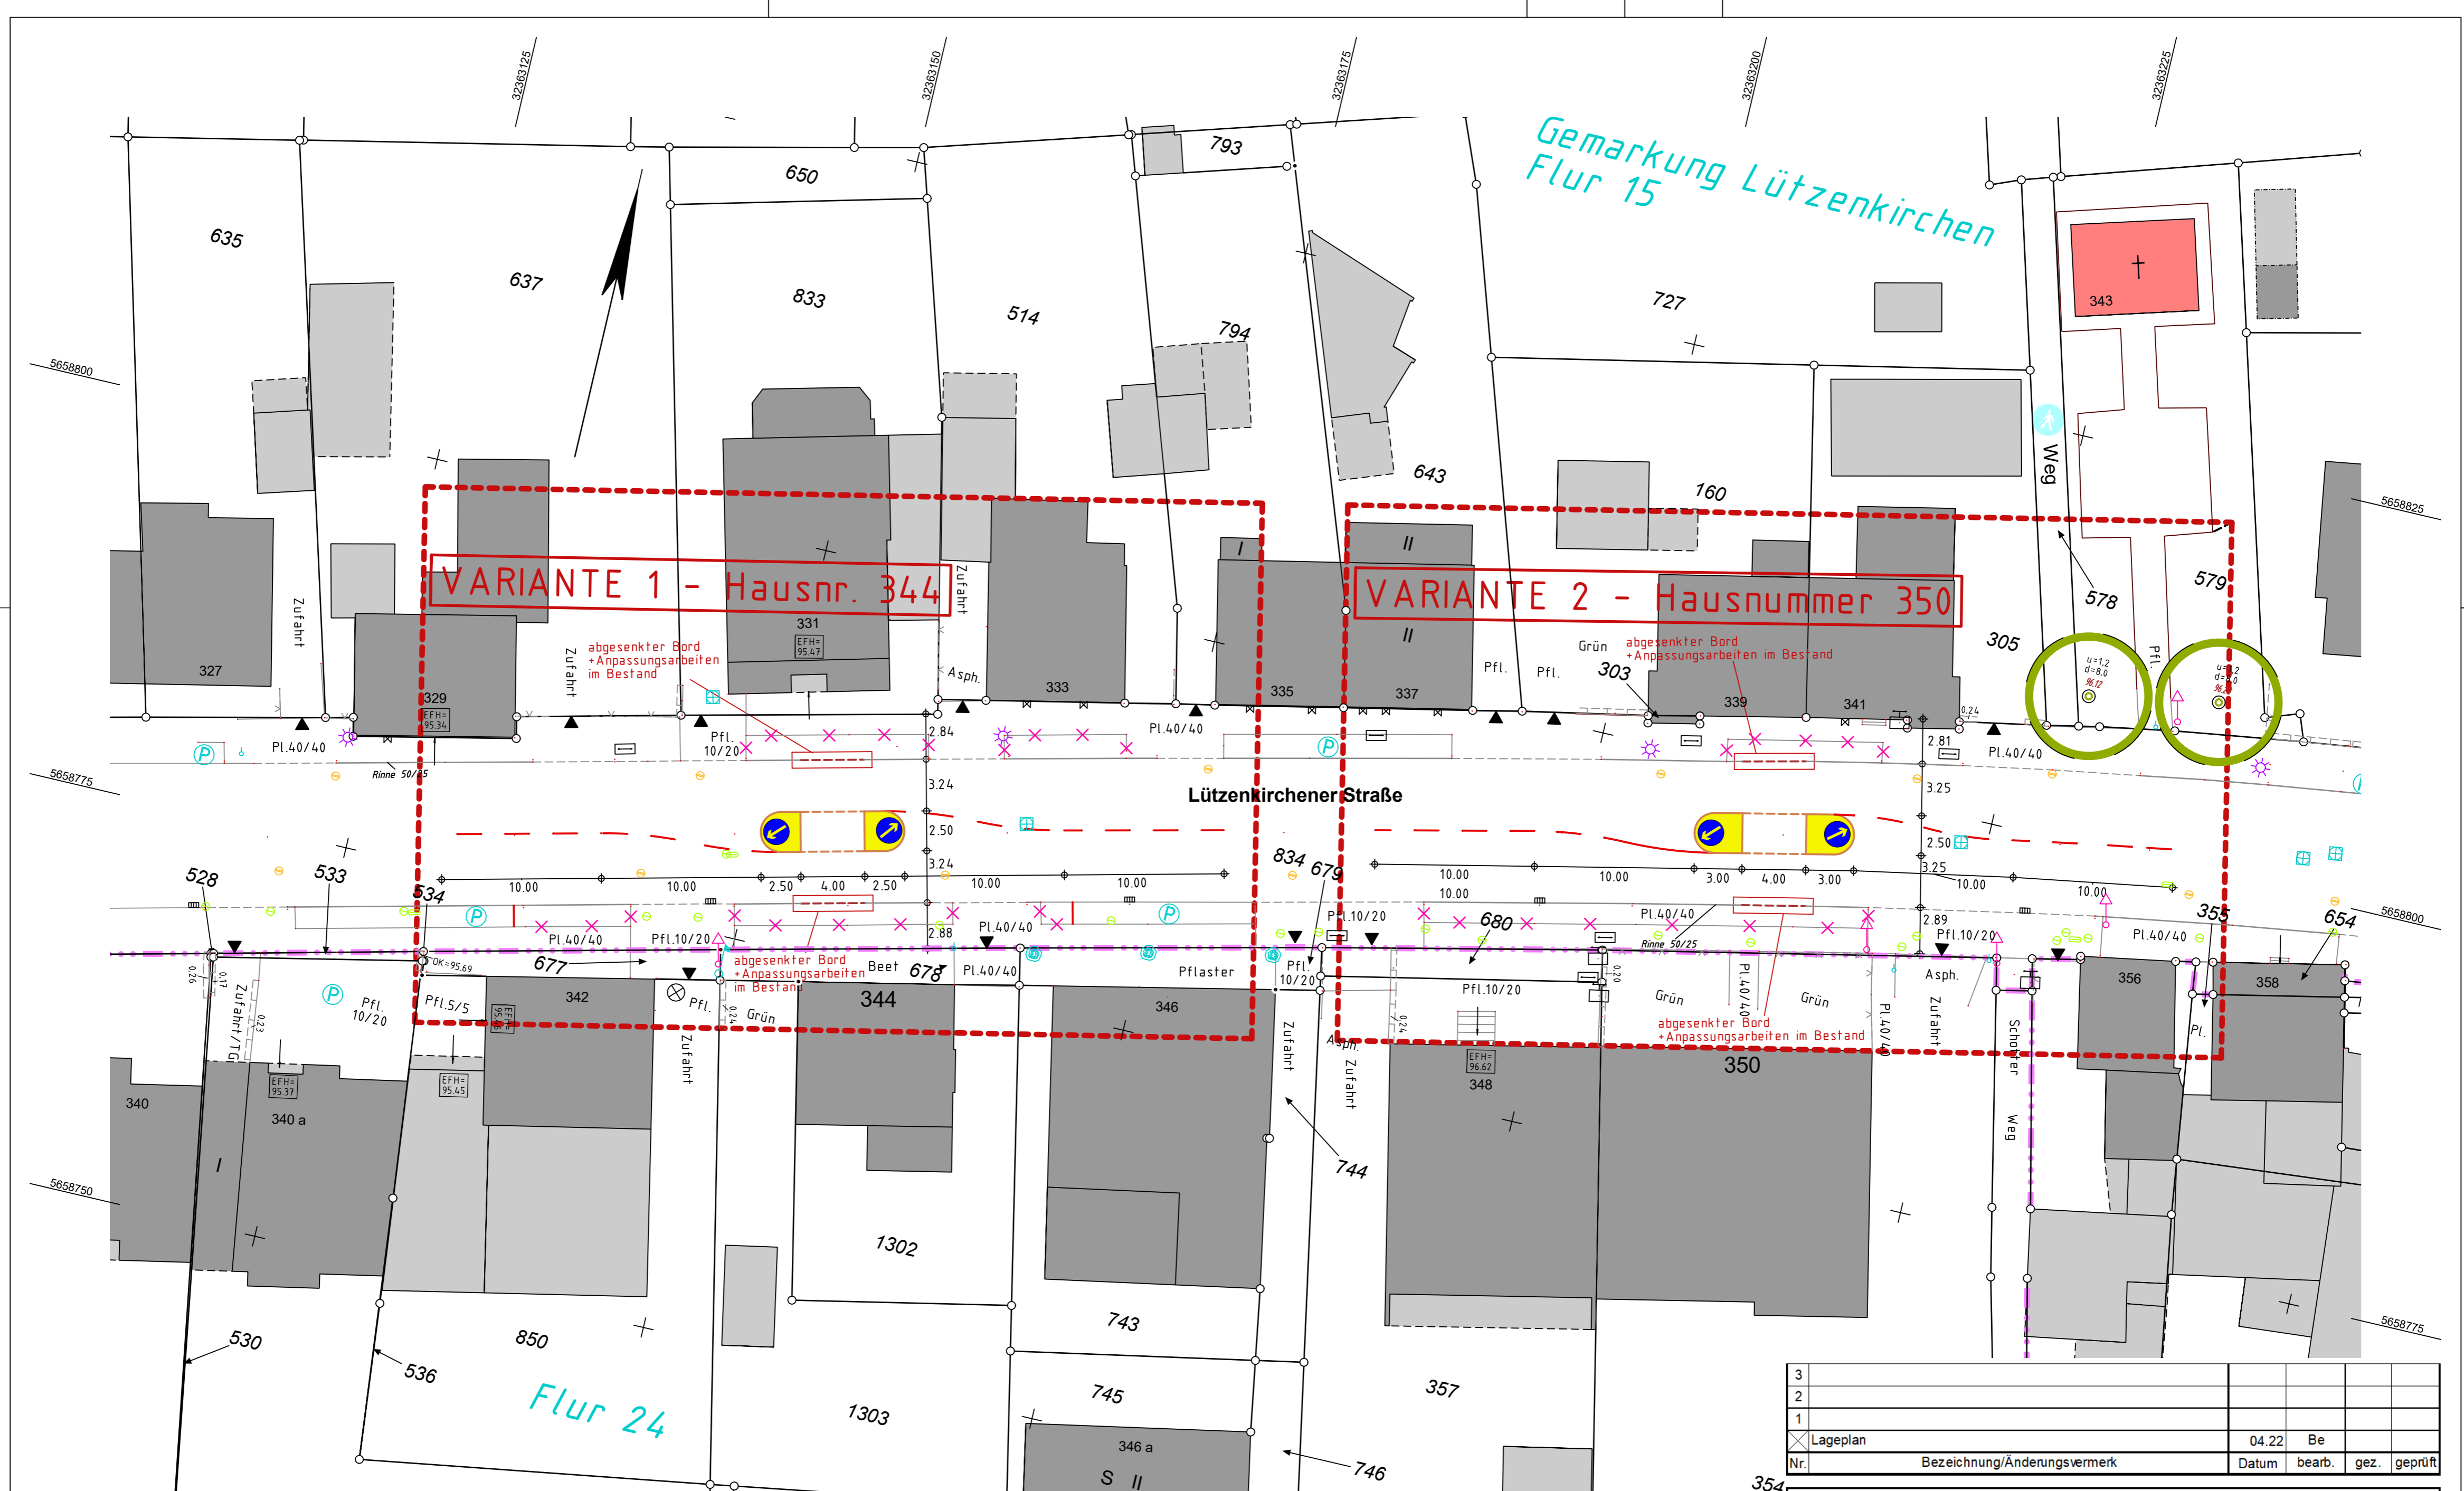

Legende: Markierung gemäß STVO / RMS

Darstellung	Art / Breite (m)	Beschreibung	Strich / Lücke (m)
	0,12	Fahrstreifenbegrenzung	1,5 / 1,5
	0,12	Fahrstreifenleitlinie	
	0,12	Schmalstrich (Längsparkstände)	
		vorh. Markierung	
		vorh. Markierung entfernen	

Legende:

Darstellung	Beschreibung
	Erweiterungsflächen im Straßenraum
	Bordstein F10, helle Farbe
	Bordstein F10, helle Farbe abgesenkt
	Bordstein abgesenkt
	Parken allgemein vorh.
	Beleuchtung vorhanden

Legende:

Darstellung	Beschreibung
	Hydrant, unterirdisch vorh.
	Schieberkappe, Wasser vorh.
	Gasschieber (Kappe) vorh.
	Kanalschacht vorhanden
	Symbol für Zufahrten und Tore

3			
2			
1			
<input checked="" type="checkbox"/>	Lageplan	04.22	Be
Nr.	Bezeichnung/Änderungsvermerk	Datum	bearb. gez. geprüft

STADT LEVERKUSEN Tiefbau

Lützenkirchener Straße Überquerungshilfe Maßstab 1 : 250

Lützenkirchener Straße

Lageplan		Entwurf	
Dezernentin	Fachbereichsleiter	Abteilungsleiterin	
Dappe	04.22 Schmitz	04.22 Pramaßing	04.22
660	6159	2459	21 01 22
Anlage			2459 01.22 -