Bebauungsplan Nr. 172 A/II "nbs: o - Grüne Mitte" - 2.Auslegung -

Anlage 6 (1)

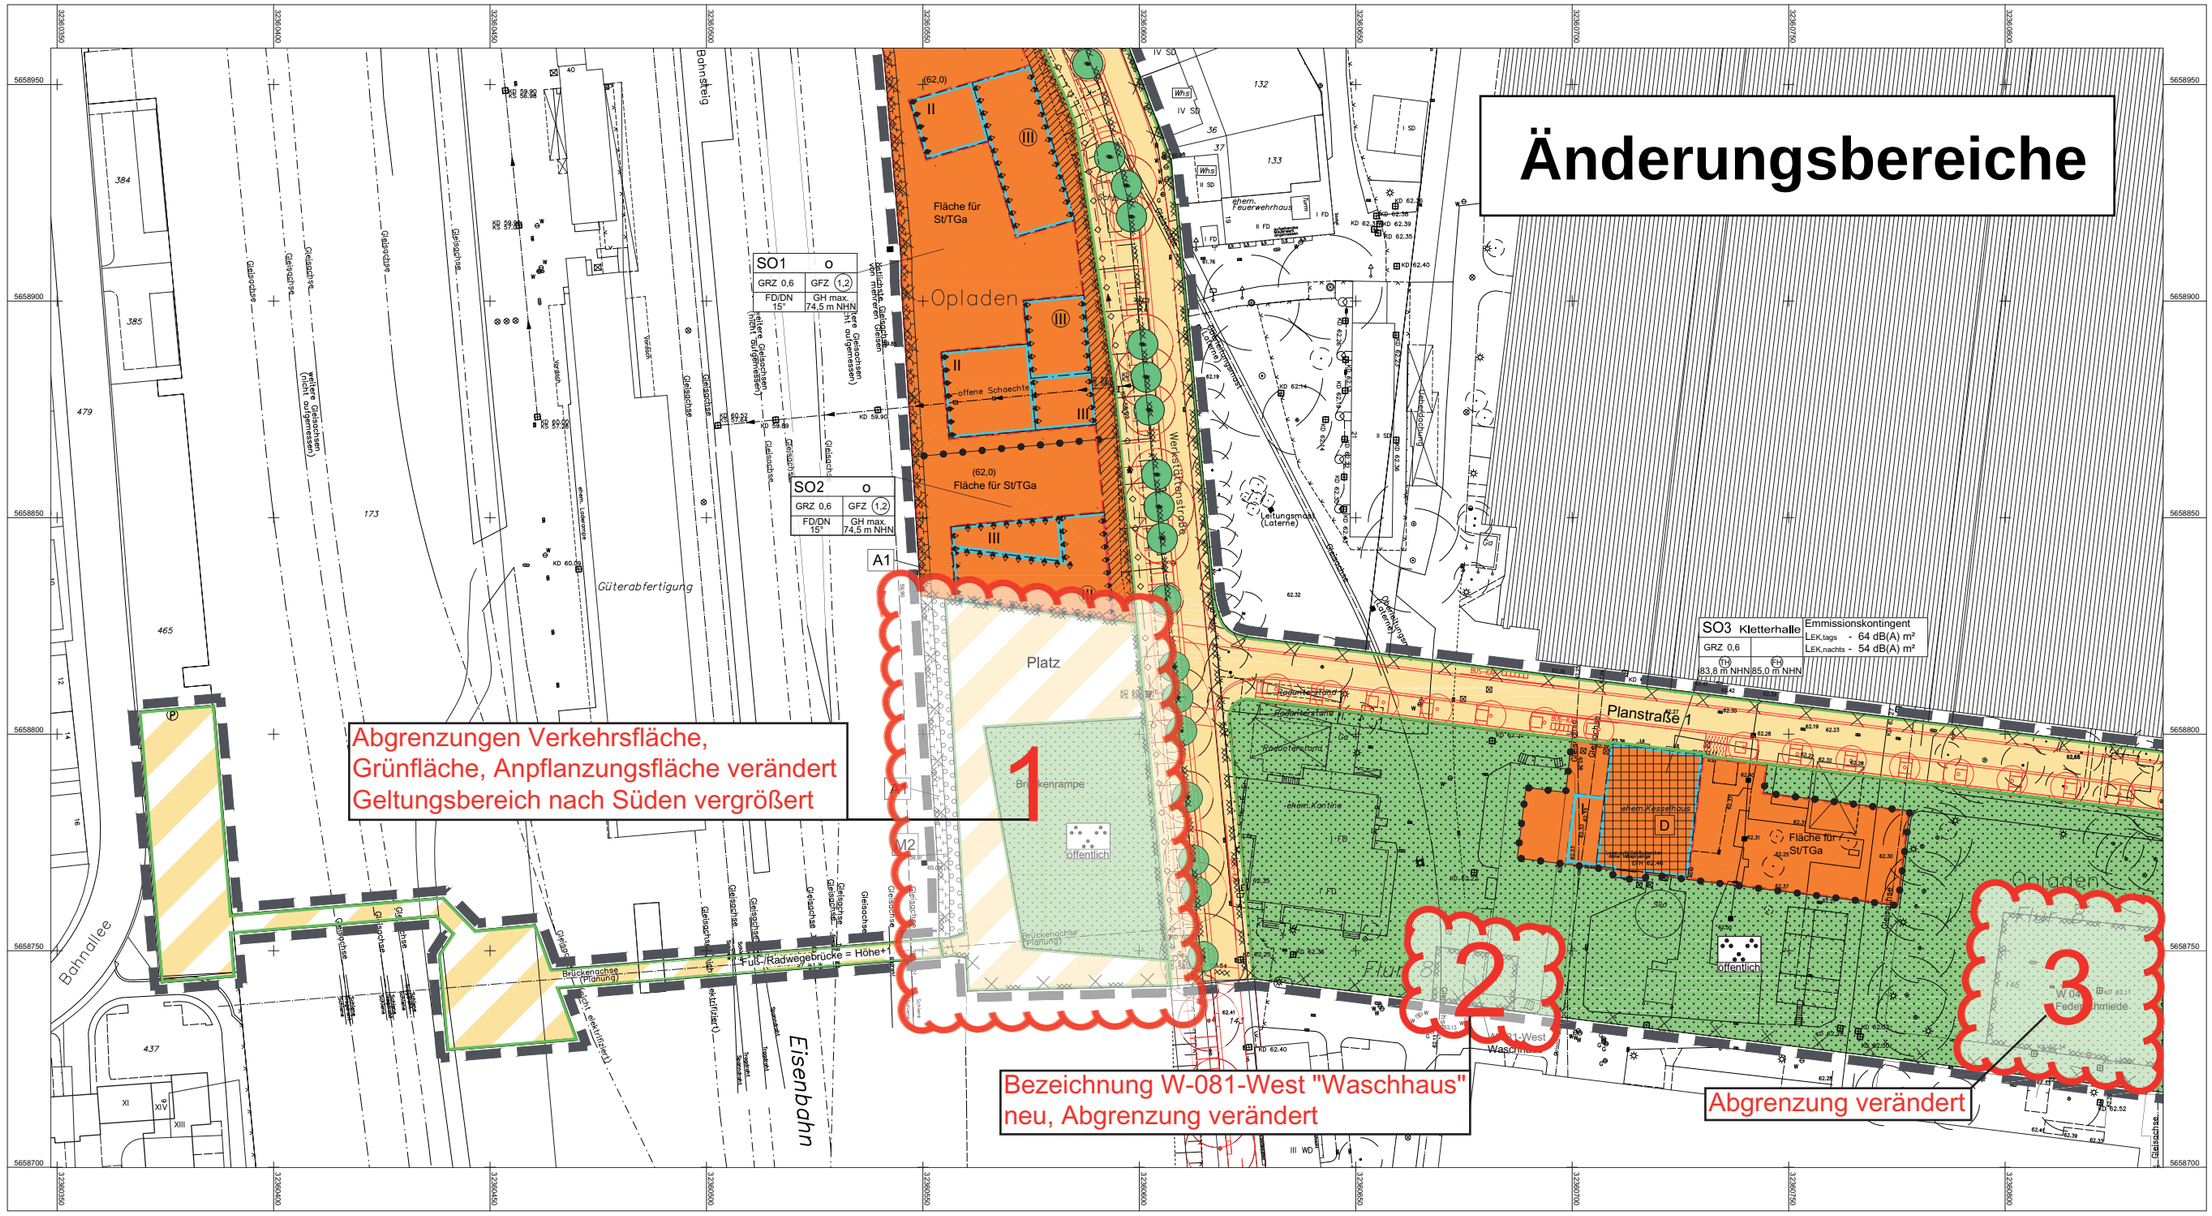
Änderungsbereiche
Abgrenzungen Verkehrsfläche, Grünfläche, Anpflanzungsfläche verändert
Geltungsbereich nach Süden vergrößert
Bezeichnung W-081-West "Waschhaus" neu, Abgrenzung verändert
Abgrenzung verändert
SO1 o
GRZ 0,6 GFZ 1,2
FD/DN 15° GH max. 74,5 m NHN
SO2 o
GRZ 0,6 GFZ 1,2
FD/DN 15° GH max. 74,5 m NHN
SO3 Kletterhalle
GRZ 0,6
(TH) 83,8 m NHN (FH) 85,0 m NHN
Emmissionskontingent
LEK,tags - 64 dB(A) m²
LEK,nachts - 54 dB(A) m²
A1
M1
M2
1
2
3
Fläche für St/TGa
offene Schaechte
Platz
Brückenrampe
öffentlich
Planstraße 1
Bahnallee
Eisenbahn
Güterabfertigung
Werkstättenstraße
Opladen
Brücke für Rad- und Fußgänger = Höhe+1,5
Brückenachse (Planung)
Brückenachse (Planung)
Gleisachse
Gleisachse (Planung)
Leitungsmast (Laterne)
ehem. Feuerwehrhaus
ehem. Kantine
ehem. Kesselhaus
ehem. Lokschuppen
Weiche
Schalthaus
Trafo
Waage
Waschhaus
Federnschmiede
Bahnsteig
Bahnsteigkante
Gleisachse
weitere Gleisachsen (nicht aufgemessen)
Gleisachse (nicht aufgemessen)
Gleisachse (Planung)
Gleisachse (Planung)
Gleisachse (Planung