


LEGENDE	
	Bestand
	NEU
	Abbruch
	Stahlbeton
	Magerbeton
	Mauerwerk
	Trockenbau
	weiche Dämmung
	Fertigeis
	Bodendurchbruch
	Deckendurchbruch
	Wanddurchbruch
	Festverglasung
	AHD Abhängende Wärmesystem
	OLSL Ober- / Seitenlicht
	E-UV Elektronenverteilung
	OKUK Ober- / Unterkante
	OKFF Fertigfußboden
	OKRF Rohfußboden
	BRH Brüstungshöhe
	OKRD Oberkante Rohdecke
	UKRD Unterkante Rohdecke
	ILH Lichtraumhöhe
	UZ/ÜZ Unter- / Überzug
	HK Heizkörper


SONSTIGES
Angaben der Fachingenieure und des Statikers sind zu beachten!

Brandschutztechnische Eintragungen nur nachrichtlich!
Bei Unstimmigkeiten gilt das Brandschutzkonzept.

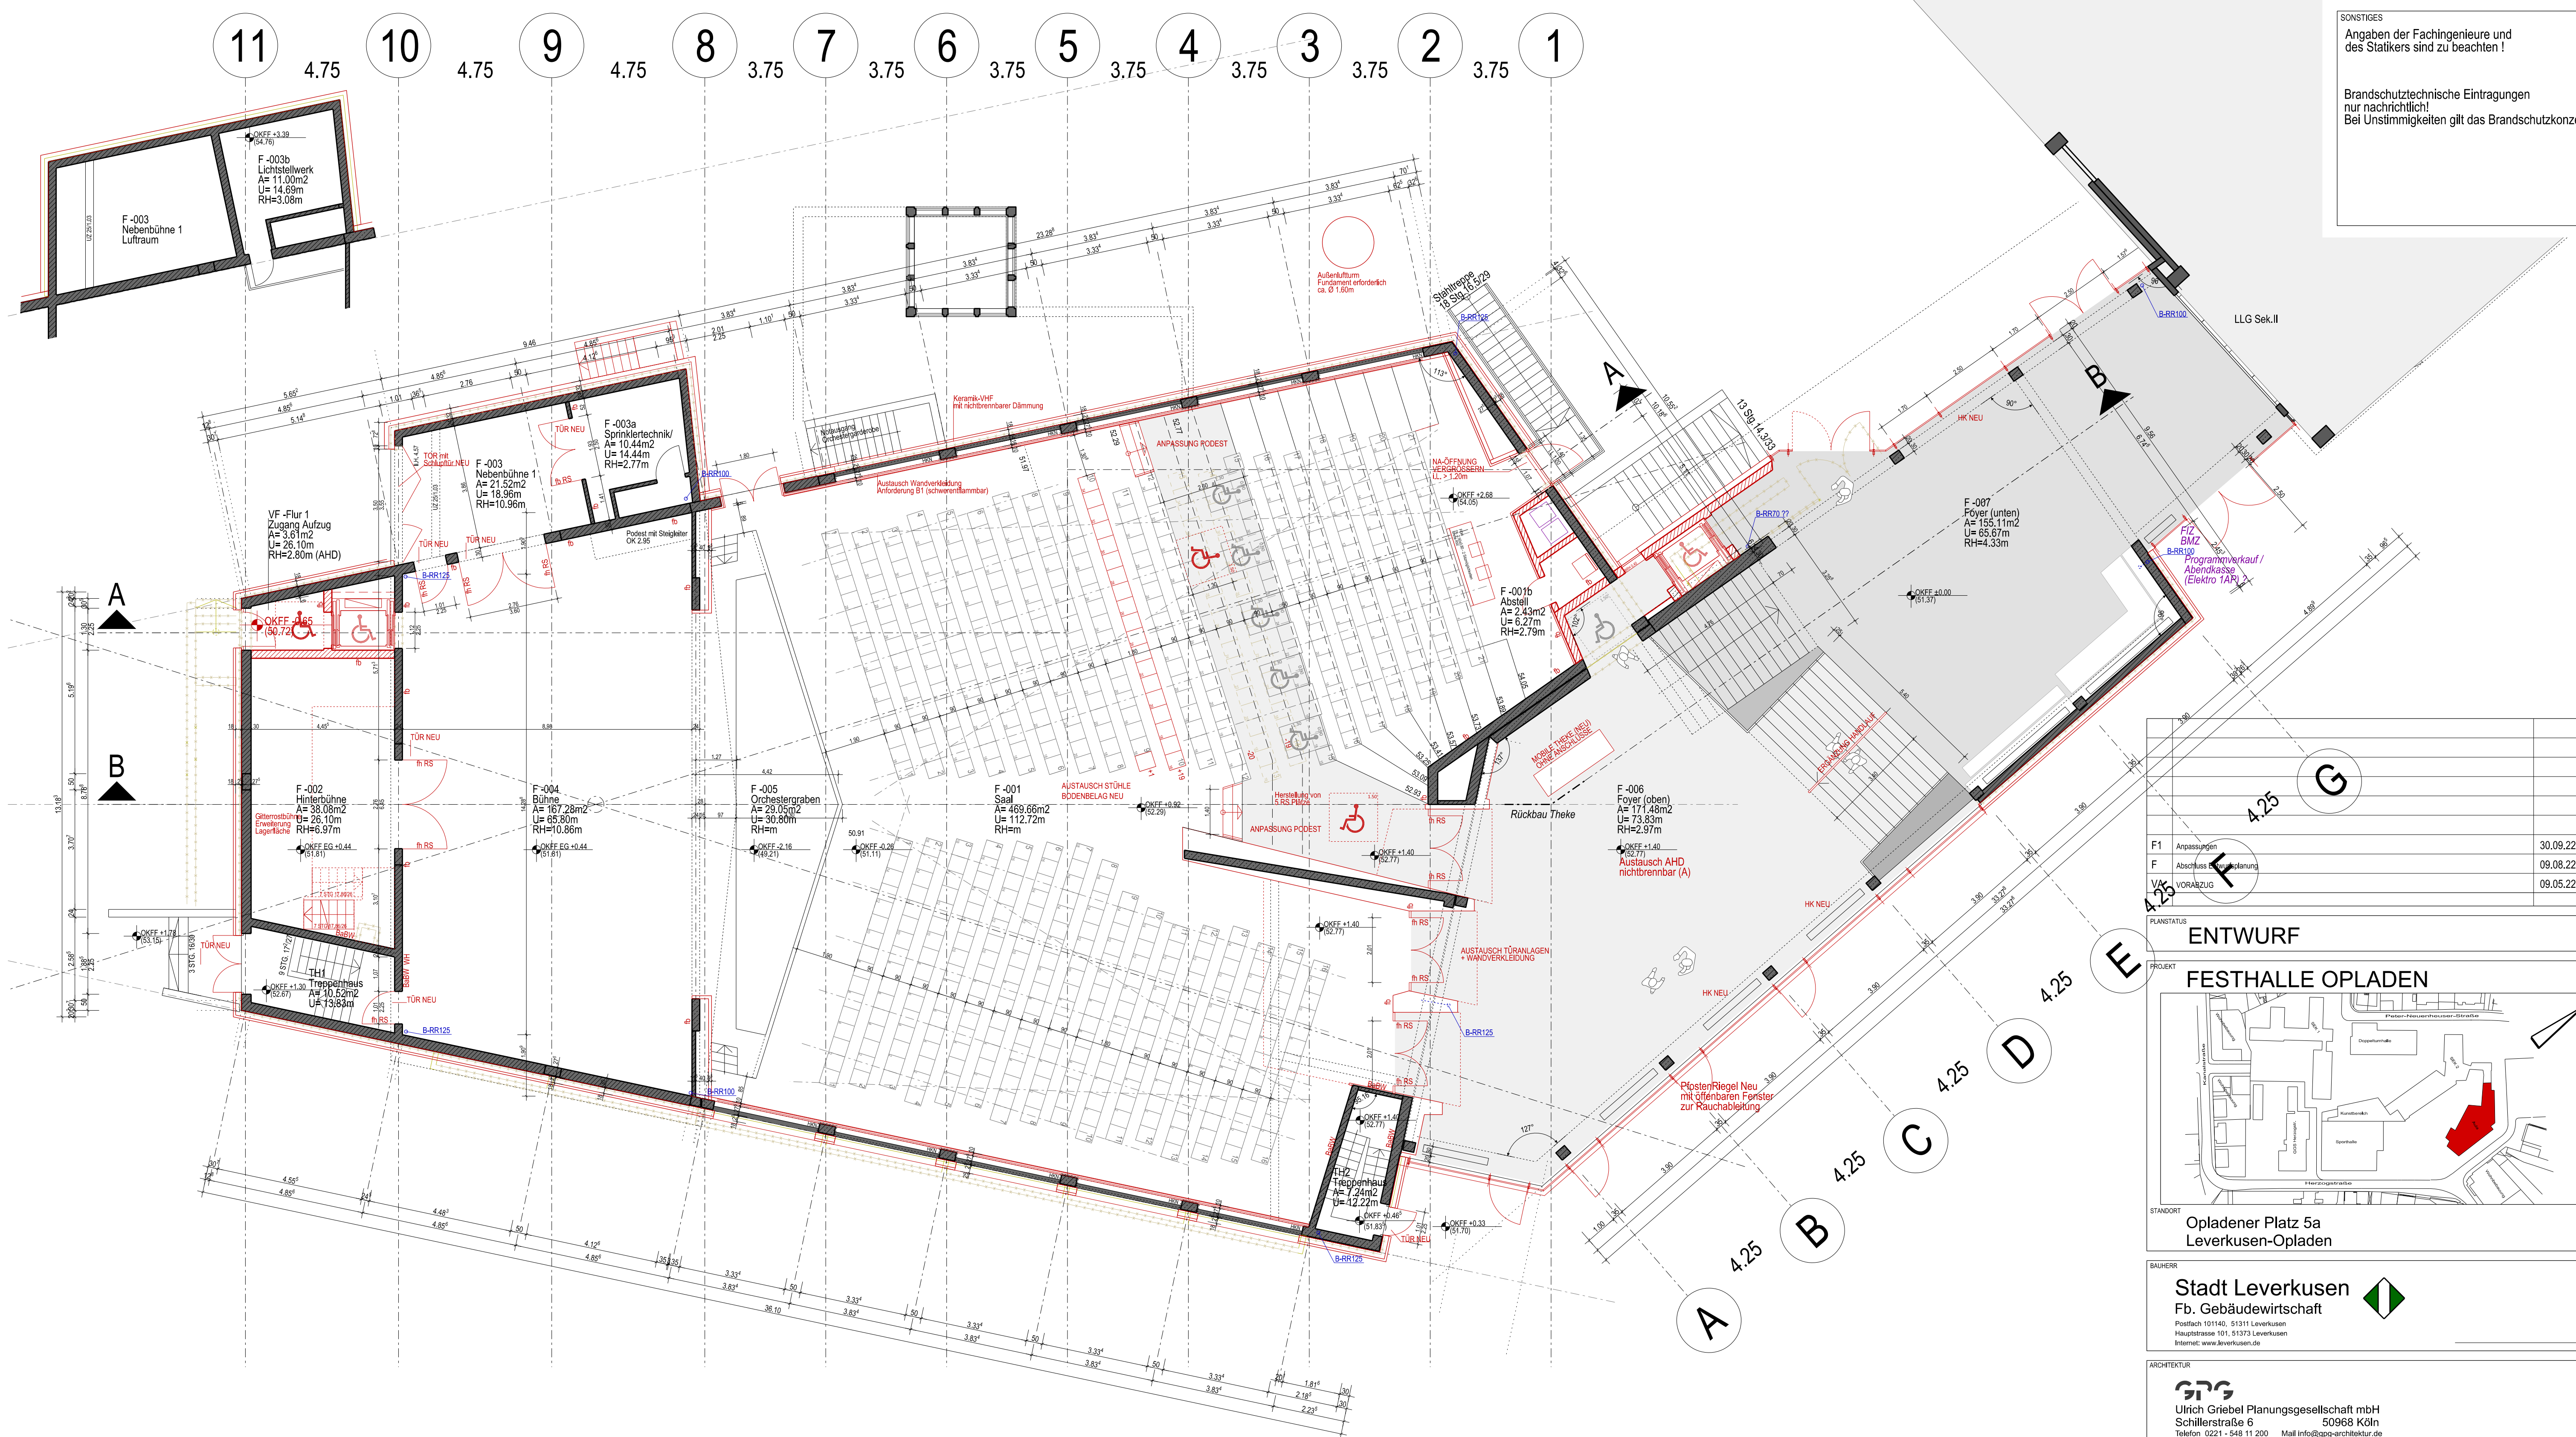

F1	Anpassungen	30.09.22
F	Abschluss / Änderung	09.08.22
VAK	VORABZUG	09.05.22

PLANSTATUS: ENTWURF

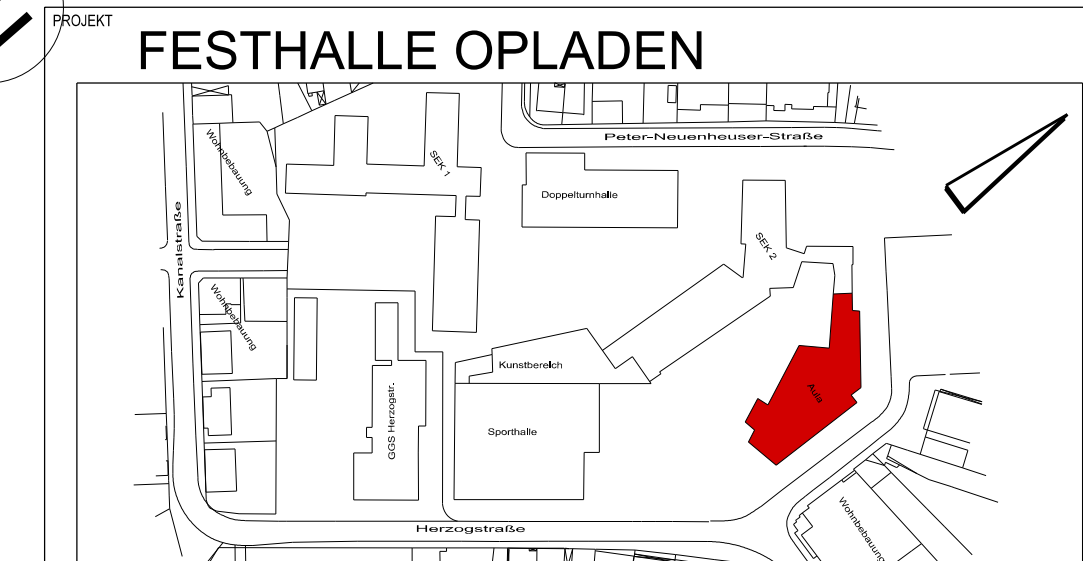

STANDORT: Opladener Platz 5a
Leverkusen-Opladen

BAUHER: Stadt Leverkusen
Fb. Gebäudewirtschaft
Postfach 10140, 51311 Leverkusen
Hauptstrasse 101, 51373 Leverkusen
Internet: www.leverkusen.de

ARCHITEKTUR: 979
Ulrich Griebel Planungsgesellschaft mbH
Schillerstraße 6
50968 Köln
Telefon: 0221 - 548 11 200 Mail: info@ggp-architektur.de

PLAN: ERDGESCHOSS			
DATUM: 09.05.22	FORMAT: DIN A1	MASSSTAB: 1 : 100	BAUTITEL:
GEZ. KE	GEPL. GEPL.	GEPL.	±0.00 = 51.37 GNHN

PRELIEFERTE FÜR FACHINGENIEURE: PLAN NR. 21145llg330gr00-