

LEGENDE


	Bestand		Festverglasung
	NEU		AHD Abhangende
	Abbruch		WDV/S Wärmedämmverbundsystem
	Stahlbeton		OLS/SL Ober- / Seitenlicht
	Magerbeton		E-UV Elektrounterverteilung
	Mauerwerk		OKUK Ober- / Unterkante
	Trockenbau		OKFF Fertigfußboden
	Harte Dämmung		OKRF Rohfußboden
	Weiche Dämmung		BRH Brüstungshöhe
	Fertigputz		OKRD Oberkante Rohdecke
	Bodendurchbruch		UKRD Unterkante Rohdecke
	Deckendurchbruch		ILH Lichtraumhöhe
	Wanddurchbruch		UZ/ÜZ Unter- / Überzug
			HK Heizkörper

SONSTIGES

Angaben der Fachingenieure und des Statikers sind zu beachten!

Brandschutztechnische Eintragungen nur nachrichtlich!
Bei Unstimmigkeiten gilt das Brandschutzkonzept.

11 4.75 10 4.75 9 4.75 8 3.75 7 3.75 6 3.75 5 3.75 4 3.75 3 3.75 2 3.75 1

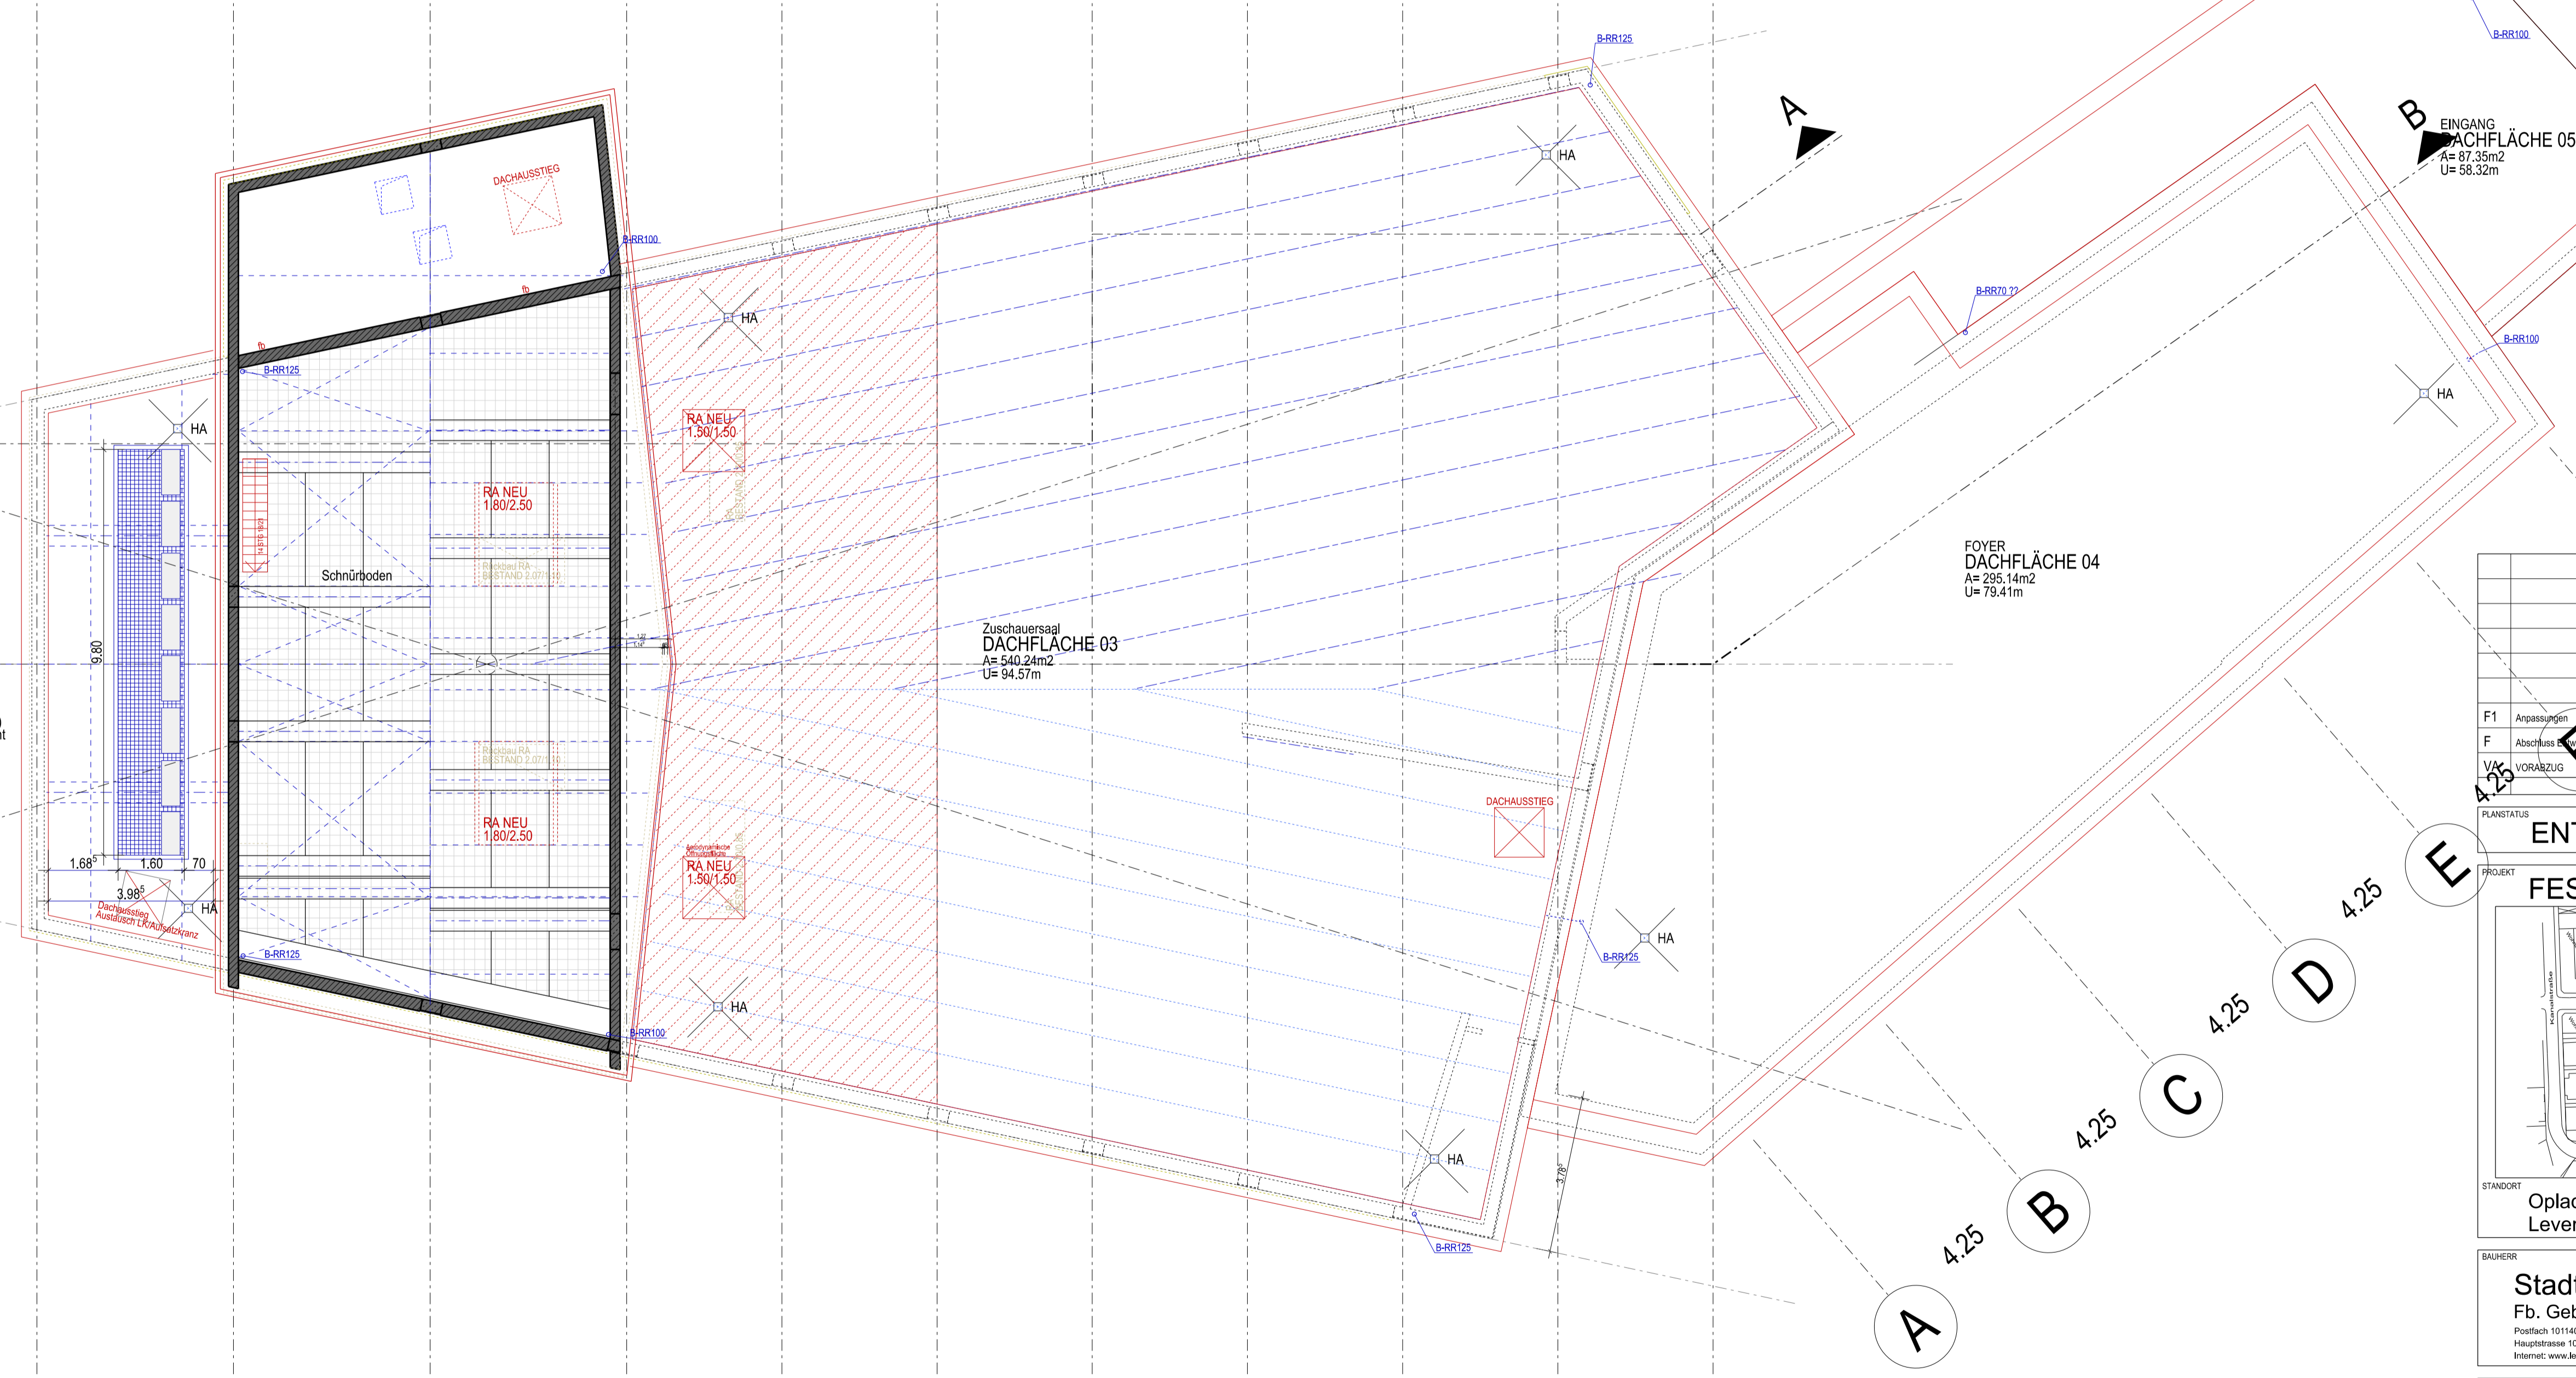


A
Hinterbühne
DACHFLÄCHE 02
A= 52.41m²
U= 34.23m

B
Gitterrostplattform für Dach
Ausseineinheiten
(h 1.40/b=1.1/b=0.45 ca. 140kg)
-> Dimensionierung und Gewicht
durch HL-S
-> Dimensionierung UK Statik
in Abstimmung mit GPG

F1	Anpassungen	30.09.22
F	Abschluss / Freigabe	09.08.22
VAK	VORABZUG	09.05.22

PLANSTATUS: **ENTWURF**

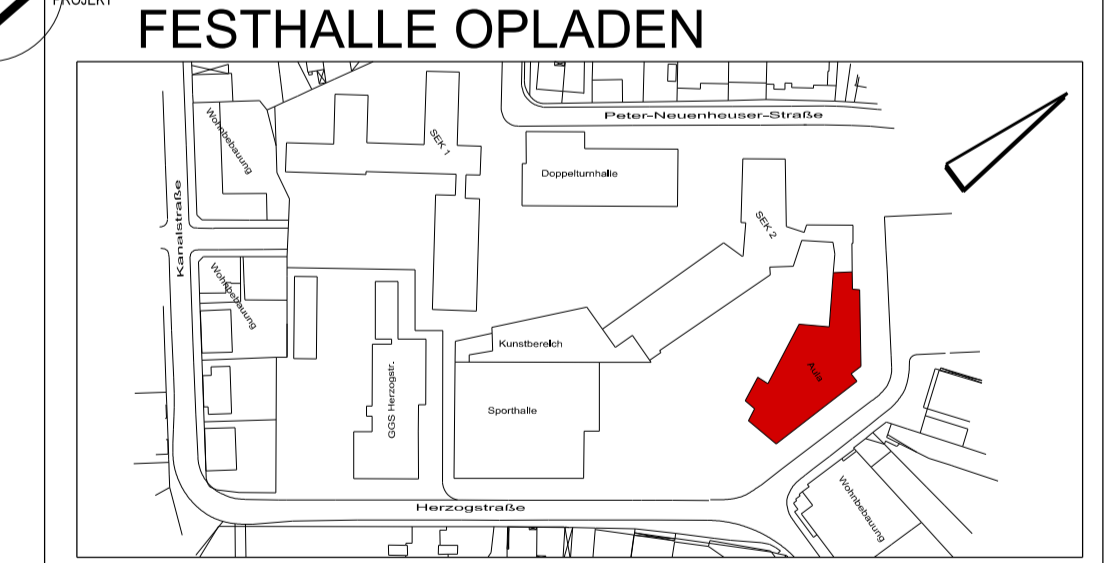

STANDORT: **Opladener Platz 5a
Leverkusen-Opladen**

BAUHERR: **Stadt Leverkusen
Fb. Gebäudewirtschaft**

Postfach 10140, 51311 Leverkusen
Hauptstrasse 101, 51373 Leverkusen
Internet: www.leverkusen.de

ARCHITEKTUR: **gpg
Ulrich Griebel Planungsgesellschaft mbH
Schillerstraße 6
50968 Köln**

Telefon: 0221 - 548 11 200 Mail: info@gpg-architektur.de

PLAN: 2.OBERGESCHOSS / DACH			
DATUM: 09.05.22	FORMAT: DIN A1	MASSSTAB: 1 : 100	BAUTITEL:
GEZ. KE	GEPR. GEPRL	GEPR. GEPRL	±0.00 = 51.37 GNHN

FREIGEgeben FÜR FACHINGENIEUR: PLAN NR. **21145llg330gr02-**