



GGs Opladen

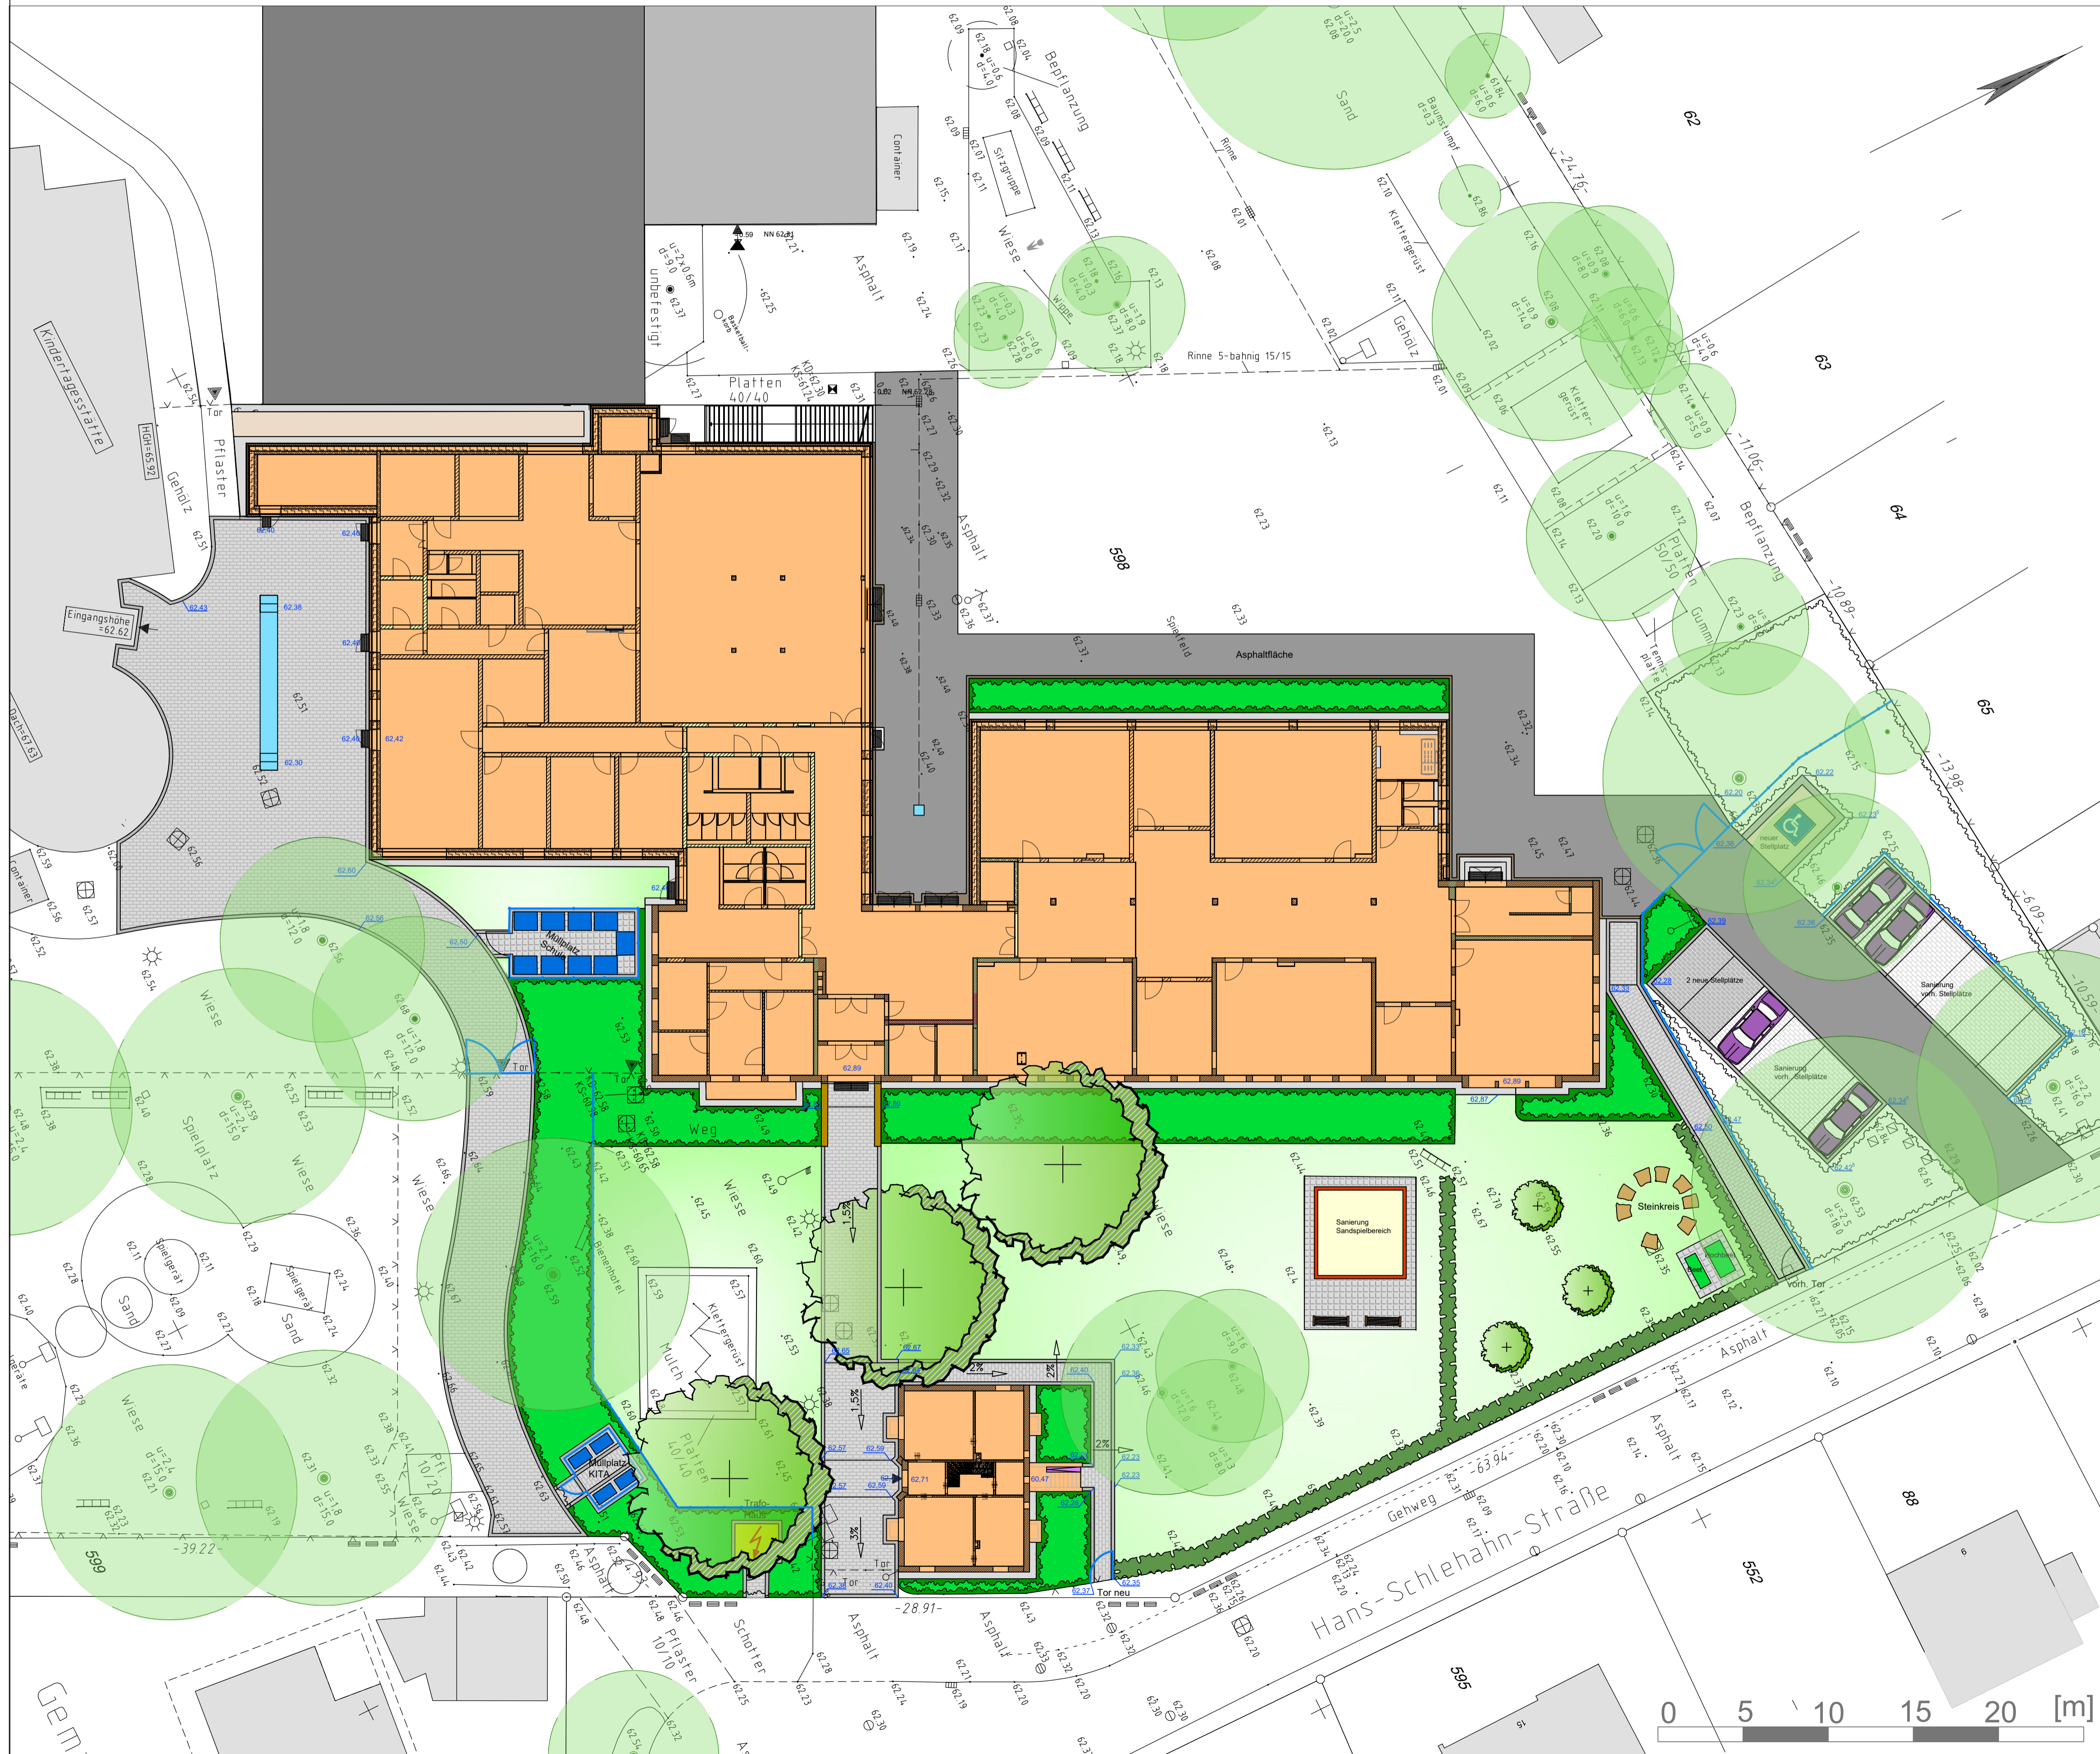

LEGENDE

- Asphaltfläche neu
- Pflasterfläche
- vorh. Stellplätze
- Plattenfläche
- Sandfläche
- Mauer
- L-Steine
- Plattenstreifen
- Rollschicht
- Basamentstein
- Kunststoffumfassung
- Pflasterrinne mit Einläufen
- wassergebundene Wegedecke
- Pflanzfläche neu
- Pflanzfläche vorhanden
- Rasen
- Hecke
- Zaun
- Baum neu
- Baum vorhanden

Änderung	Datum:	Zeichen:	Vorlage	Datum:	Zeichen:
----------	--------	----------	---------	--------	----------

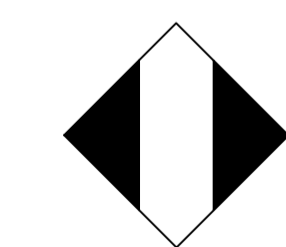

**Stadt Leverkusen
Fachbereich Stadtgrün**

Nobelstr. 91
D - 51373 Leverkusen
Tel.: 0214-406 6701
Fax: 0214-406 6702
Email 67@stadt.leverkusen.de

Projekt: GGS Opladen

Plan: Entwurf

Projekt Nr.	Datum	Maßstab	Sb.:
411-	13.12.2022	1:200	Cremer / Stock
671	Abtl.	Fbl.	Beig.

