
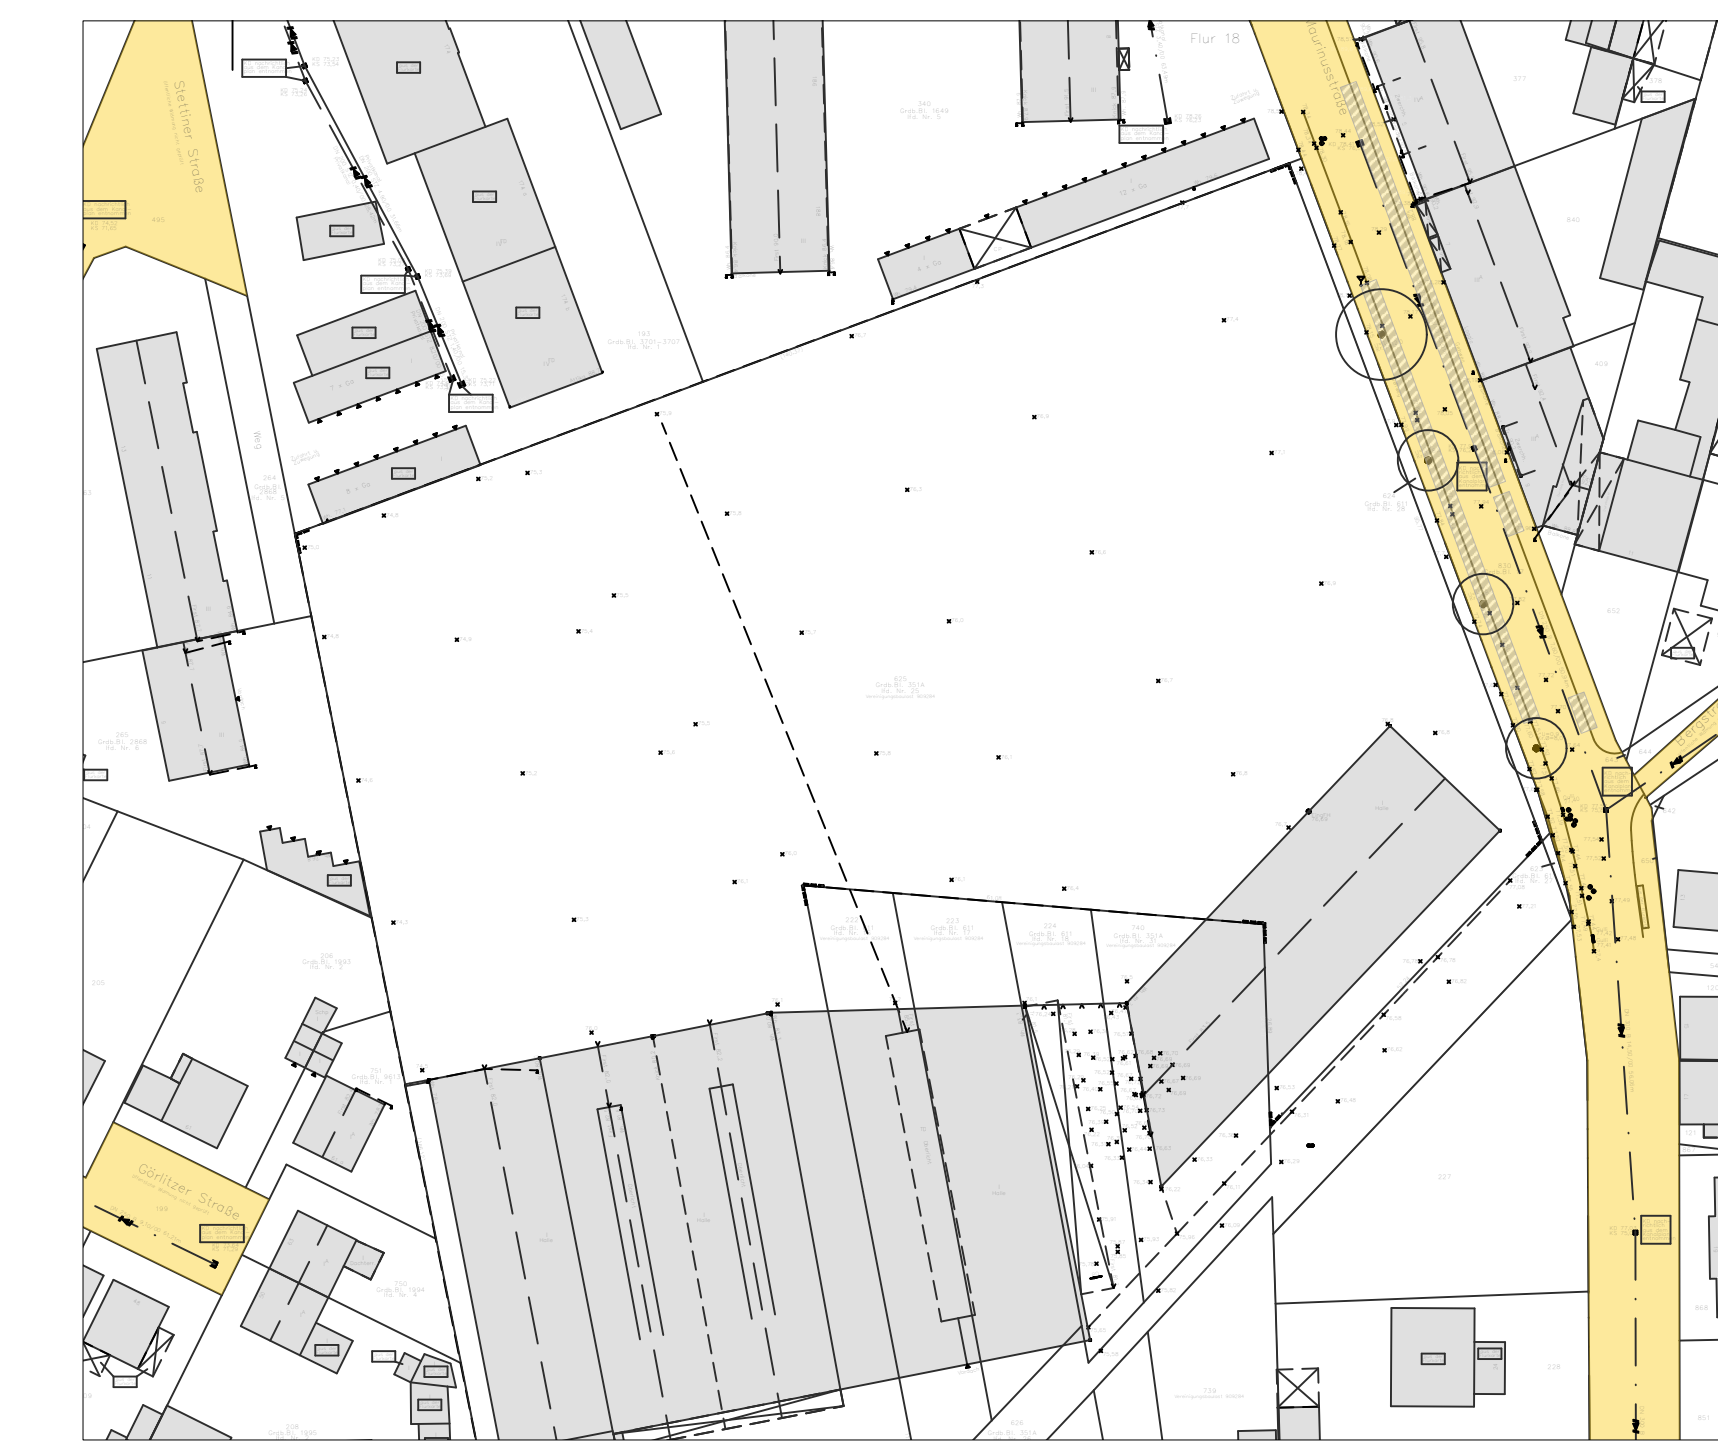





Wellpappenwerk Franz Gierlichs GmbH & Co. KG  
 Maurinusstraße 30 - D-51381 Leverkusen  
 Entwurfsplanung - Parkplätze - Maurinusstraße

Entwurfsplanung

 


1 ENTWURF - PARKPLÄTZE - M 1: 100  
 012 DW 03 EG GR 001 00 -


2 ÜBERSICHTSPLAN BESTAND - M 1:1000  
 012 DW 03 EG GR 001 00 -

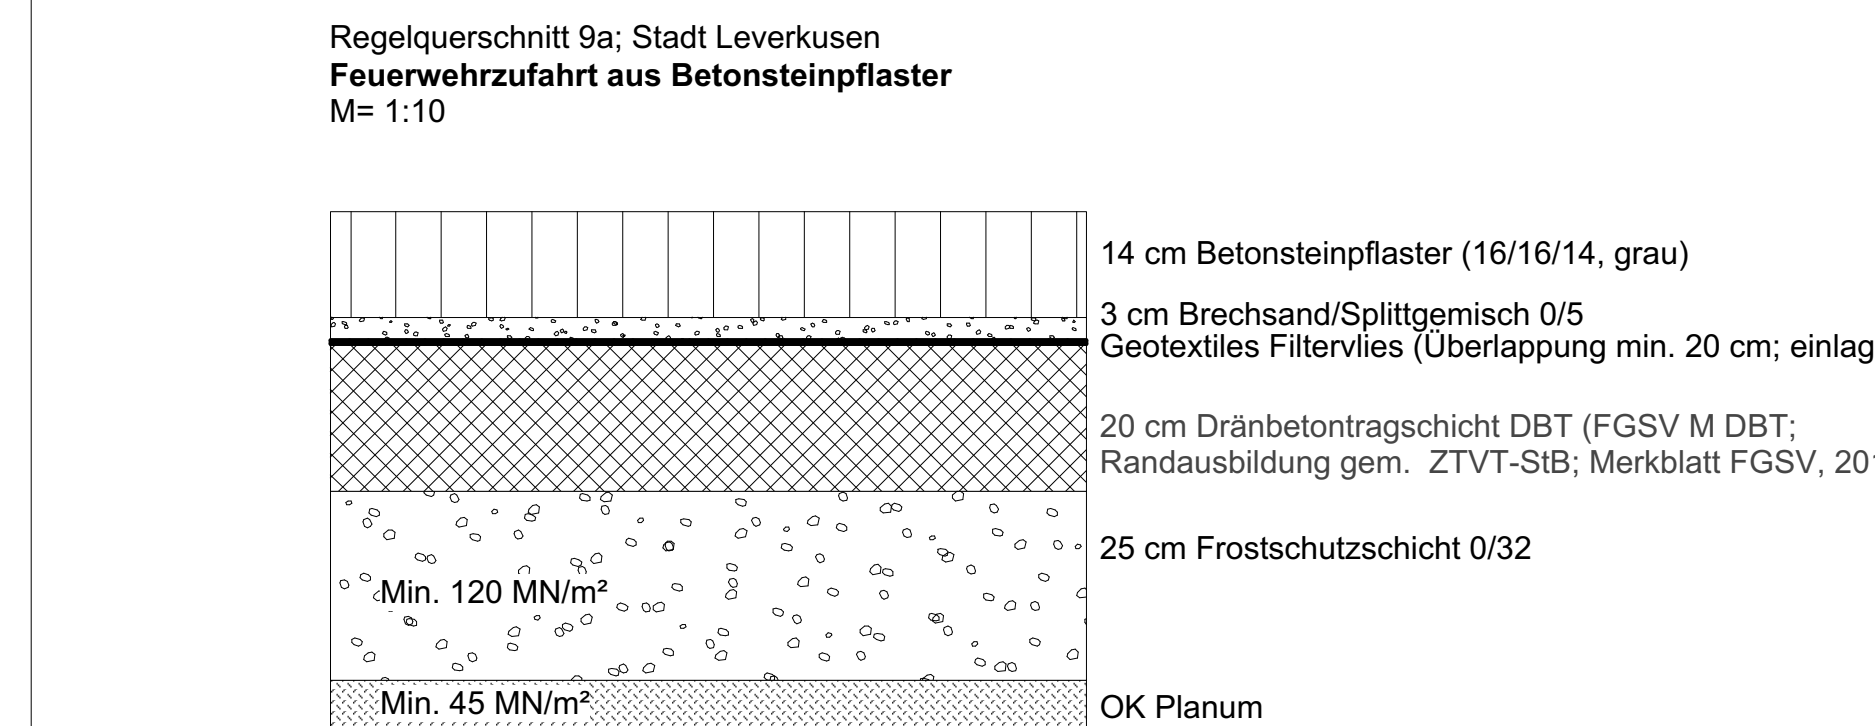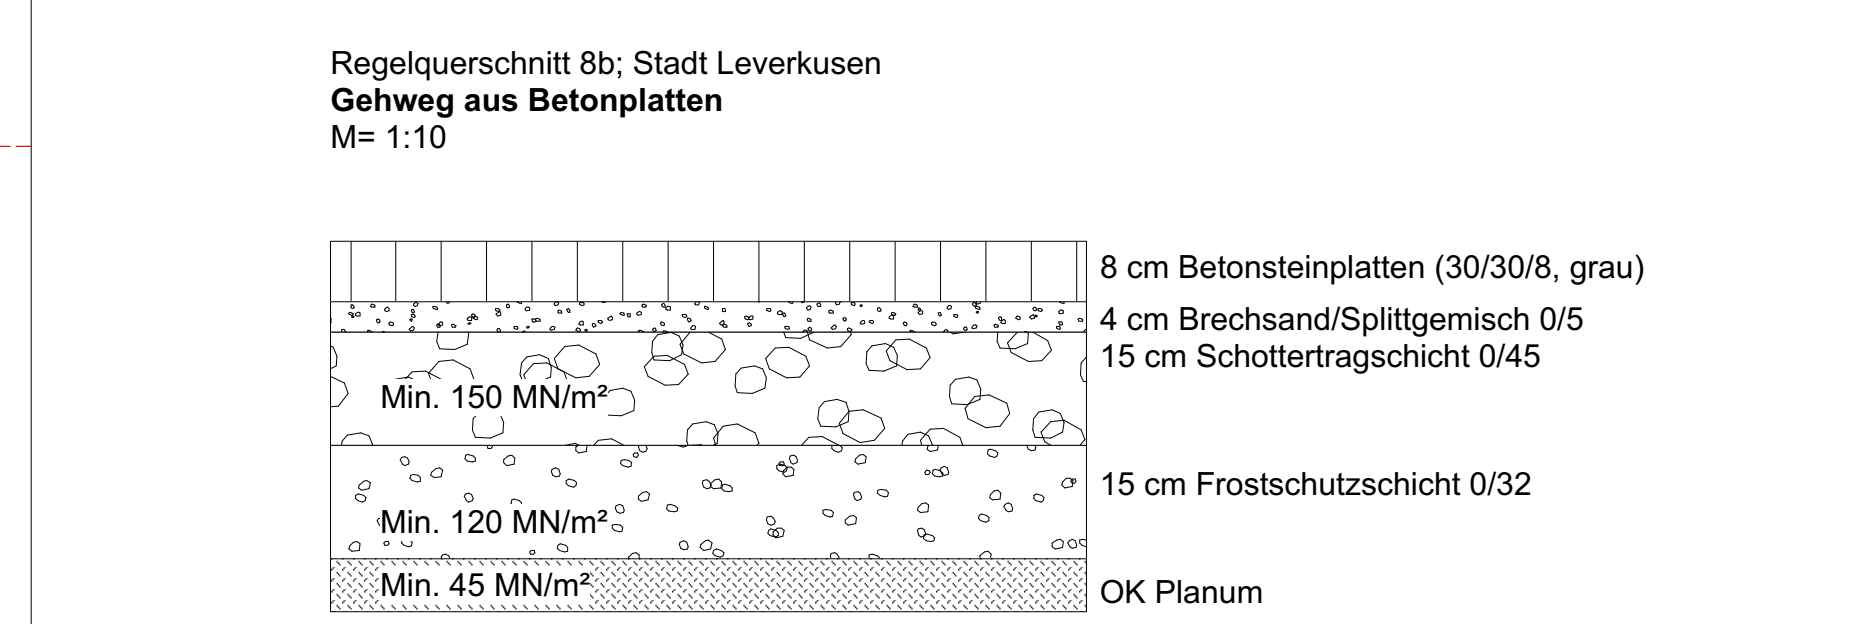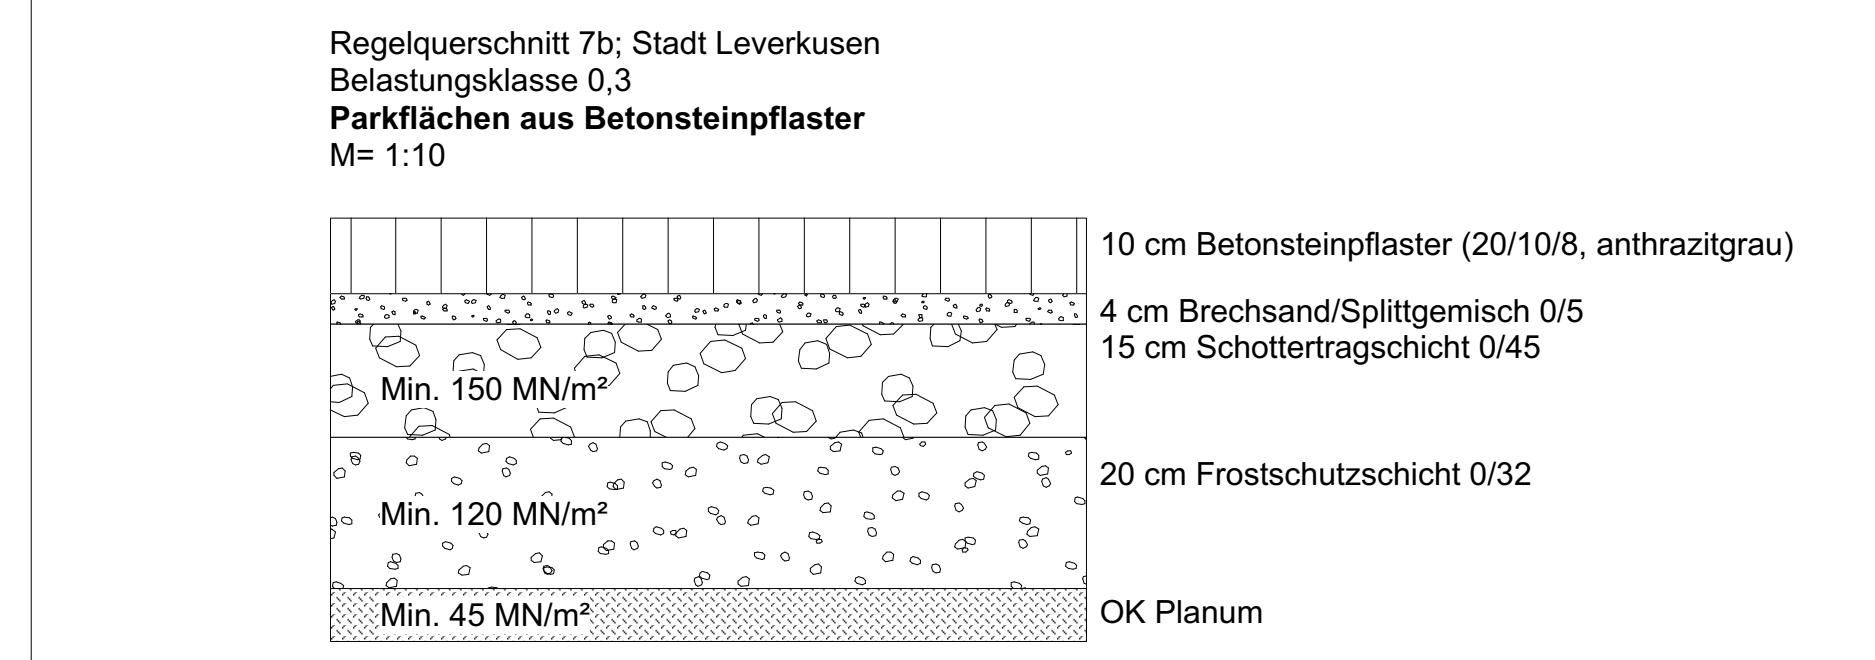


3 REGELQUERSCHNITTE - STADT LEVERKUSEN  
 012 DW 03 EG GR 001 00 -

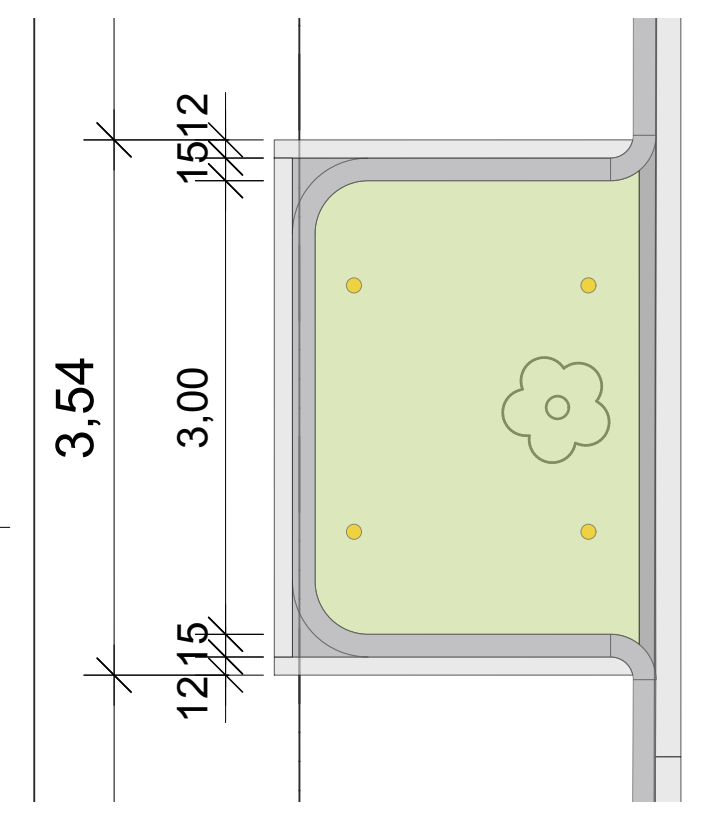

4 AUFSICHT - BAUMSCHEIBE 3 - M 1: 50  
 012 DW 03 EG GR 001 00 -

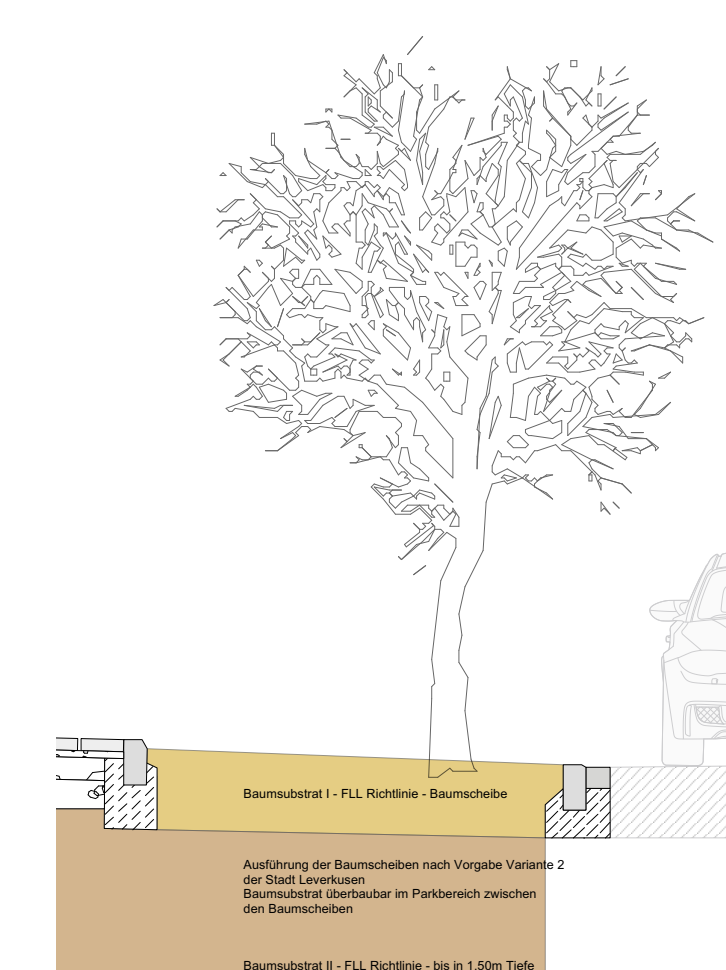

5 SCHNITT - BAUMSCHEIBE 3 - M 1:50  
 012 DW 03 EG GR 001 00 -

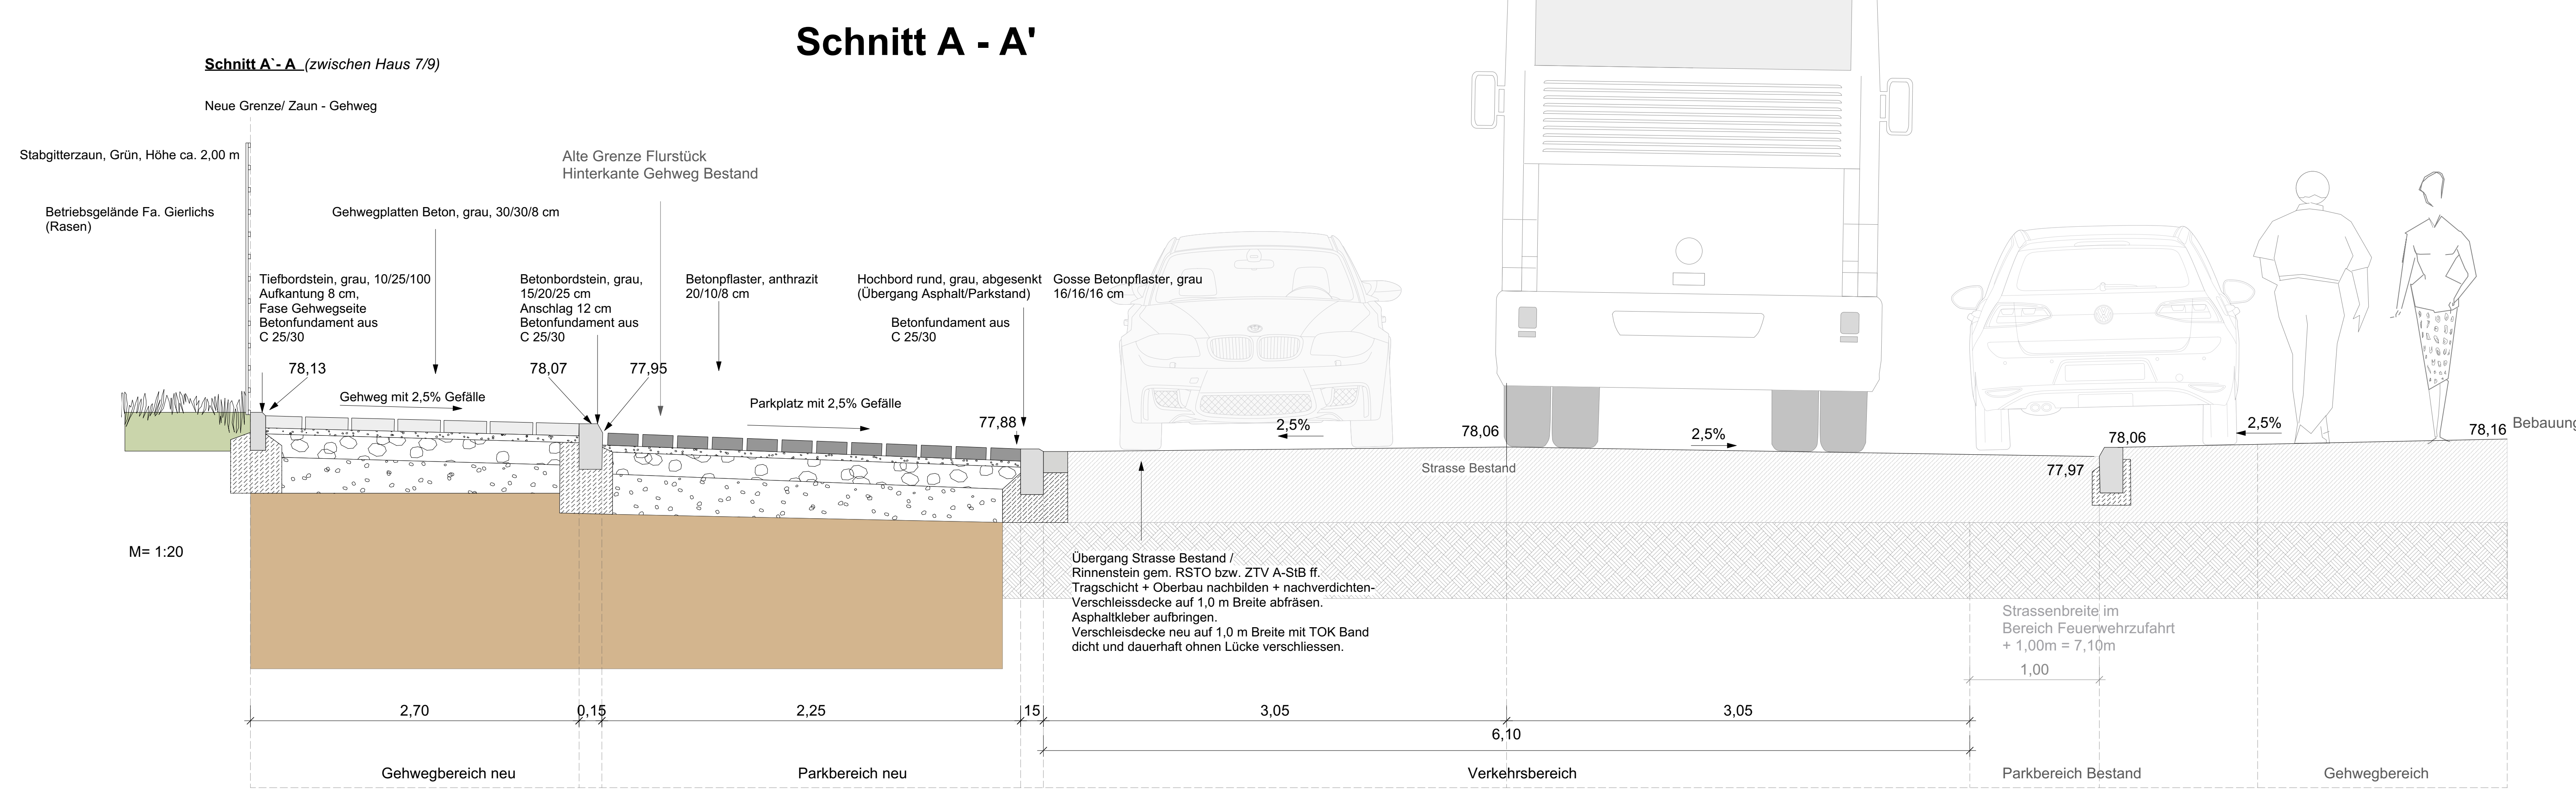

6 SCHNITT - STRASSE - M 1:20  
 012 DW 03 EG GR 001 00 -

Schwarz = Neuplanung  
 Rot = Bestand

VERWEIS INDEX			
INDEX	DATUM	ÄNDERUNGSVERMERK	GEZ.
B	23.12.2022	- ÄNDERUNG NACH PRÜFUNG FRAU PRAMASSING	DW

BAUHER <b>Wellpappenwerk Franz Gierlichs GmbH &amp; Co. KG</b> Maurinusstraße 30 D-51381 Leverkusen		ARCHITECT <b>DW + DS</b>	
LANDSCHAFTSARCHITECT PLANESTELLER <b>EGG</b>		ARCHITECT <b>DW + DS</b>	
BLATTGRÖßE 1.600m / 0.917m	MAßSTAB 1:100	DATUM GEZEICHNET 23.12.2022	BEARBEITER DW + DS
PROJEKTNUMMER 22-012	LEISTUNGSSTADIUM LP 02	HEINISCH	FACHSPARTE LA

PROJEKT  
**GEHWEG UND PARKPLÄTZE - MAURINUSSTRASSE**

PROJEKTANSCHREIBUNG  
**Wellpappenwerk Franz Gierlichs GmbH & Co. KG**  
 Maurinusstraße 30  
 D-51381 Leverkusen

PLANNUMMER  
**ENTWURF - 23.12.2022**

PLANNAMME PARKPLÄTZE UND GEHWEG						
PLANNUMMER	PLANNER	LEITER	BAUTEIL	PLANTYP	NUMMER	ABSCHNITT
012	DW	03	EG	GR	001	00 - B

Alle Maße sind an der Baustelle vom Untermann Handvermessungsgenau zu prüfen, mögliche Unstimmigkeiten sind sofort der Bauleitung zu melden. Die Zeichnungen sind für die Ausführung zu beachten. Auch hier sind mögliche Unstimmigkeiten sofort der Bauleitung zu melden.  
 DIESE ZEICHNUNG IST IM GANZEN UND IM DETAIL URHEBERRECHTLICH GESCHÜTZT