



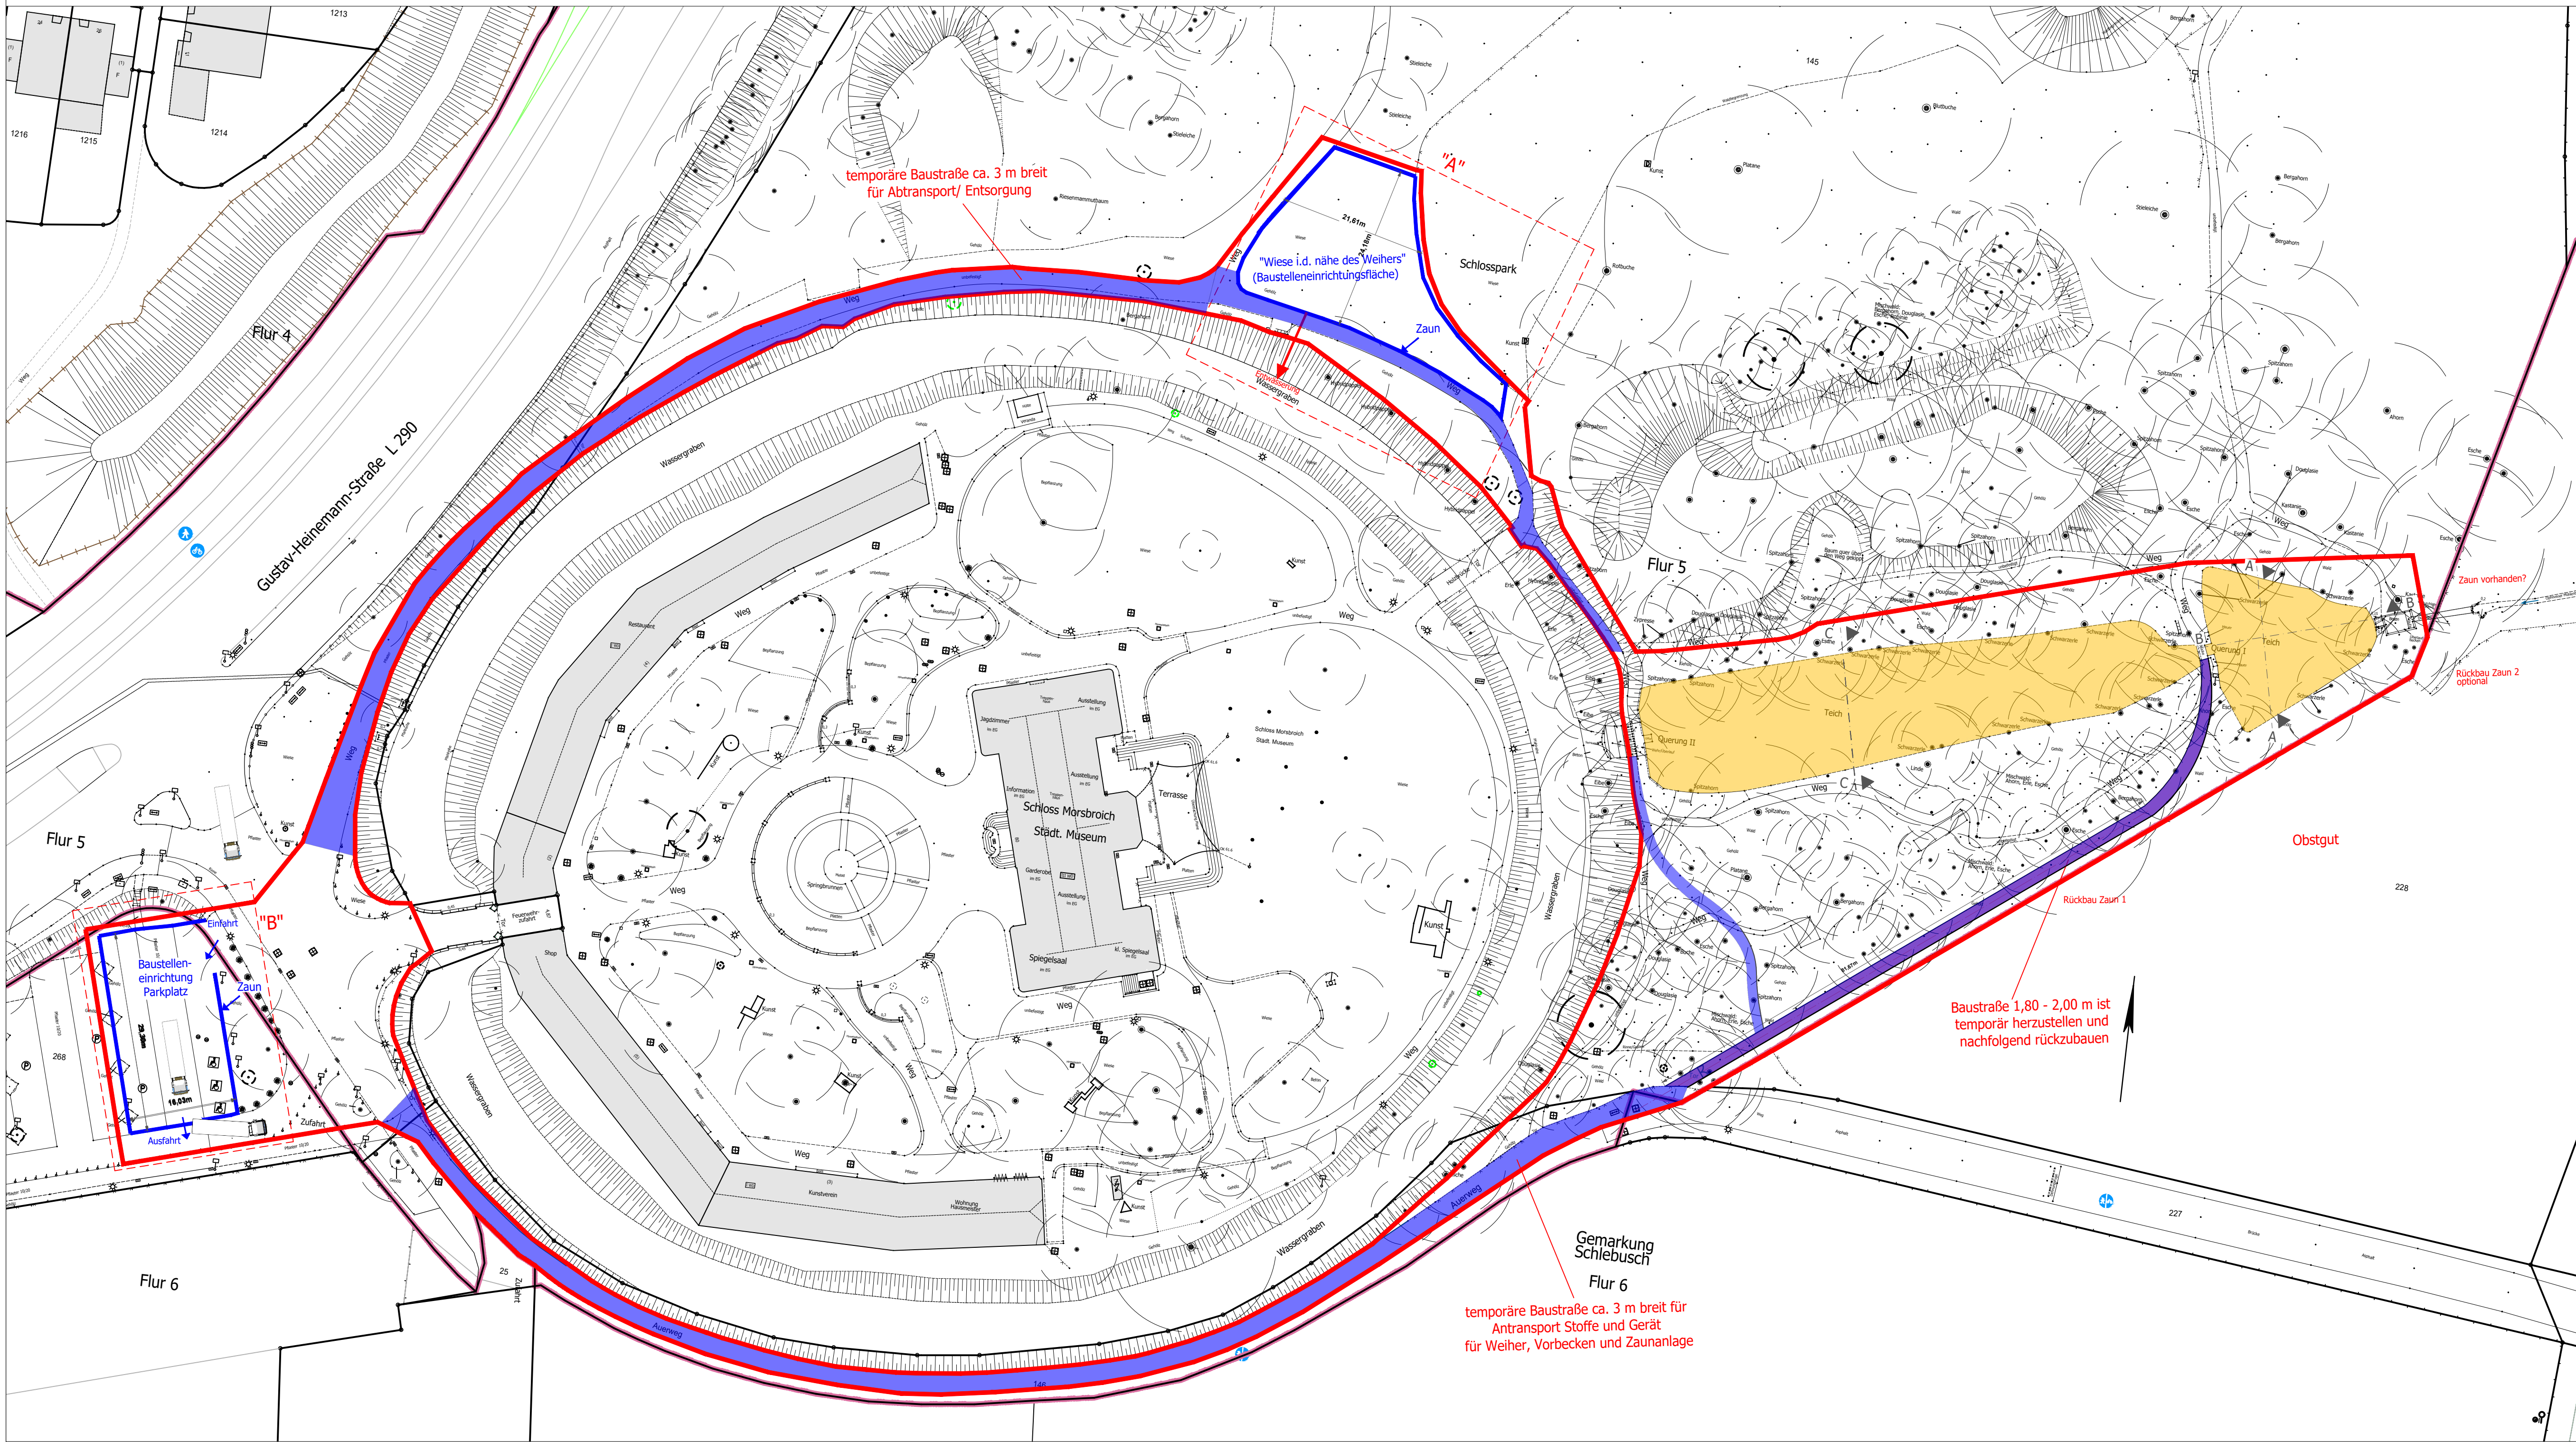


- Legende:
- Baustelleneinrichtung
 - Unteruchungs-/Arbeitsraum
 - Temporäre Baustellenstraße
 - Zu entschlammendes Gewässer

Ausschnitt "A"

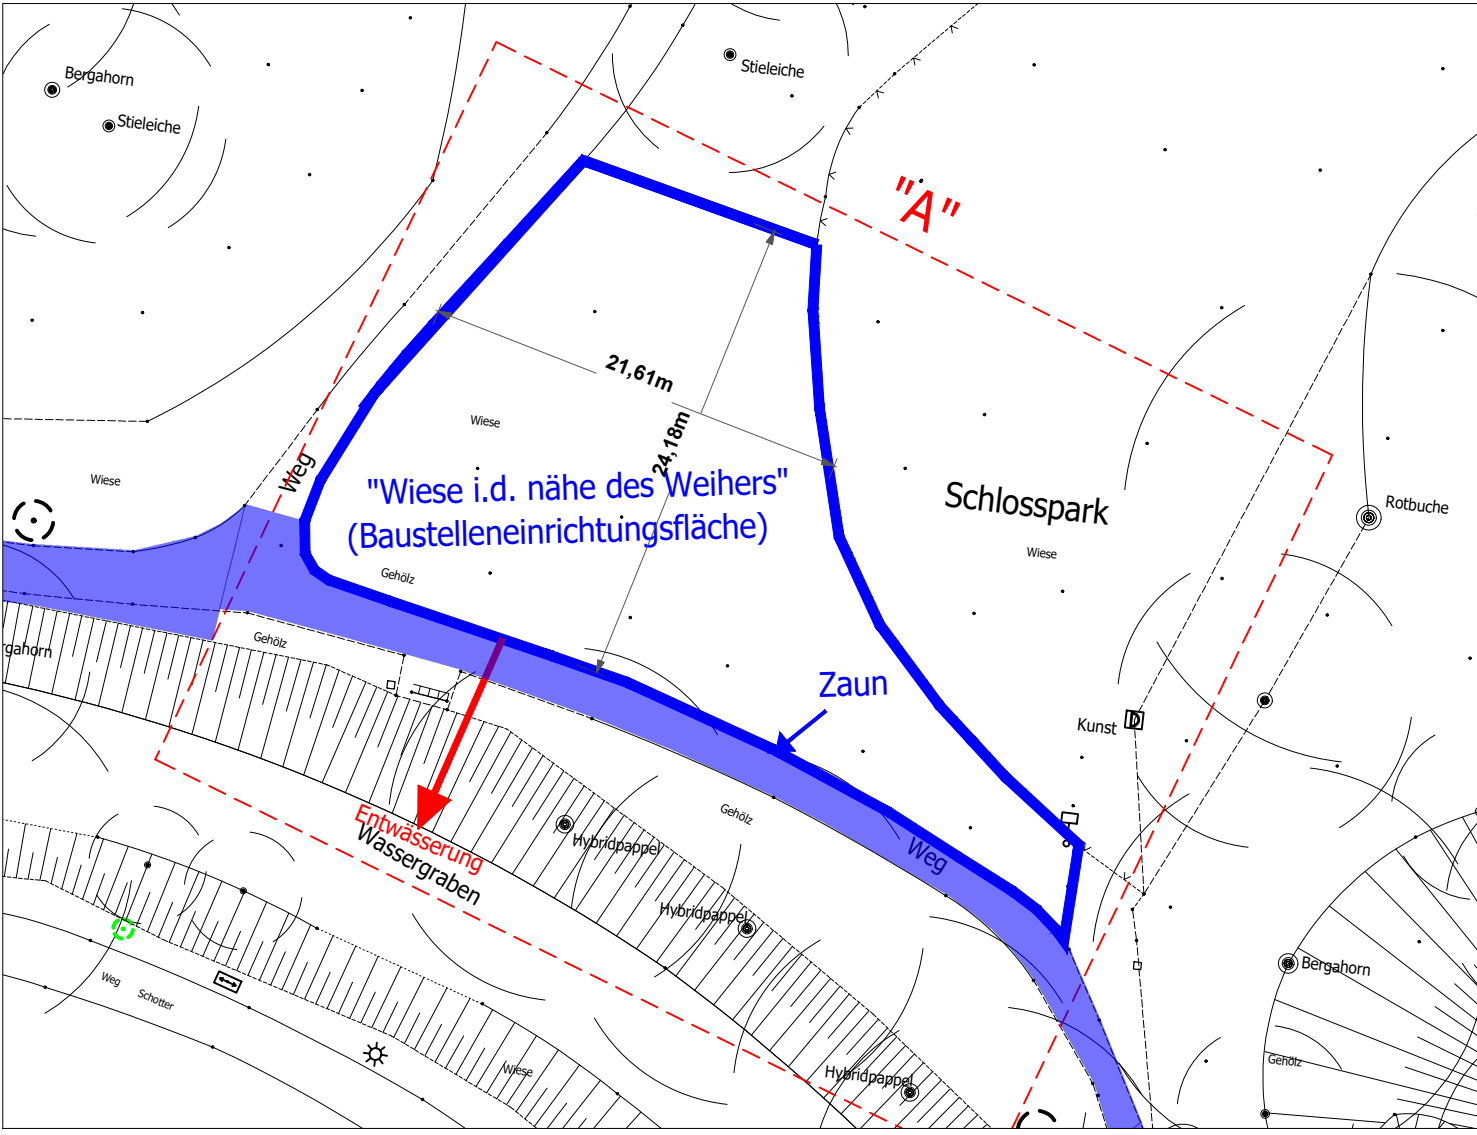

Ausschnitt "B"

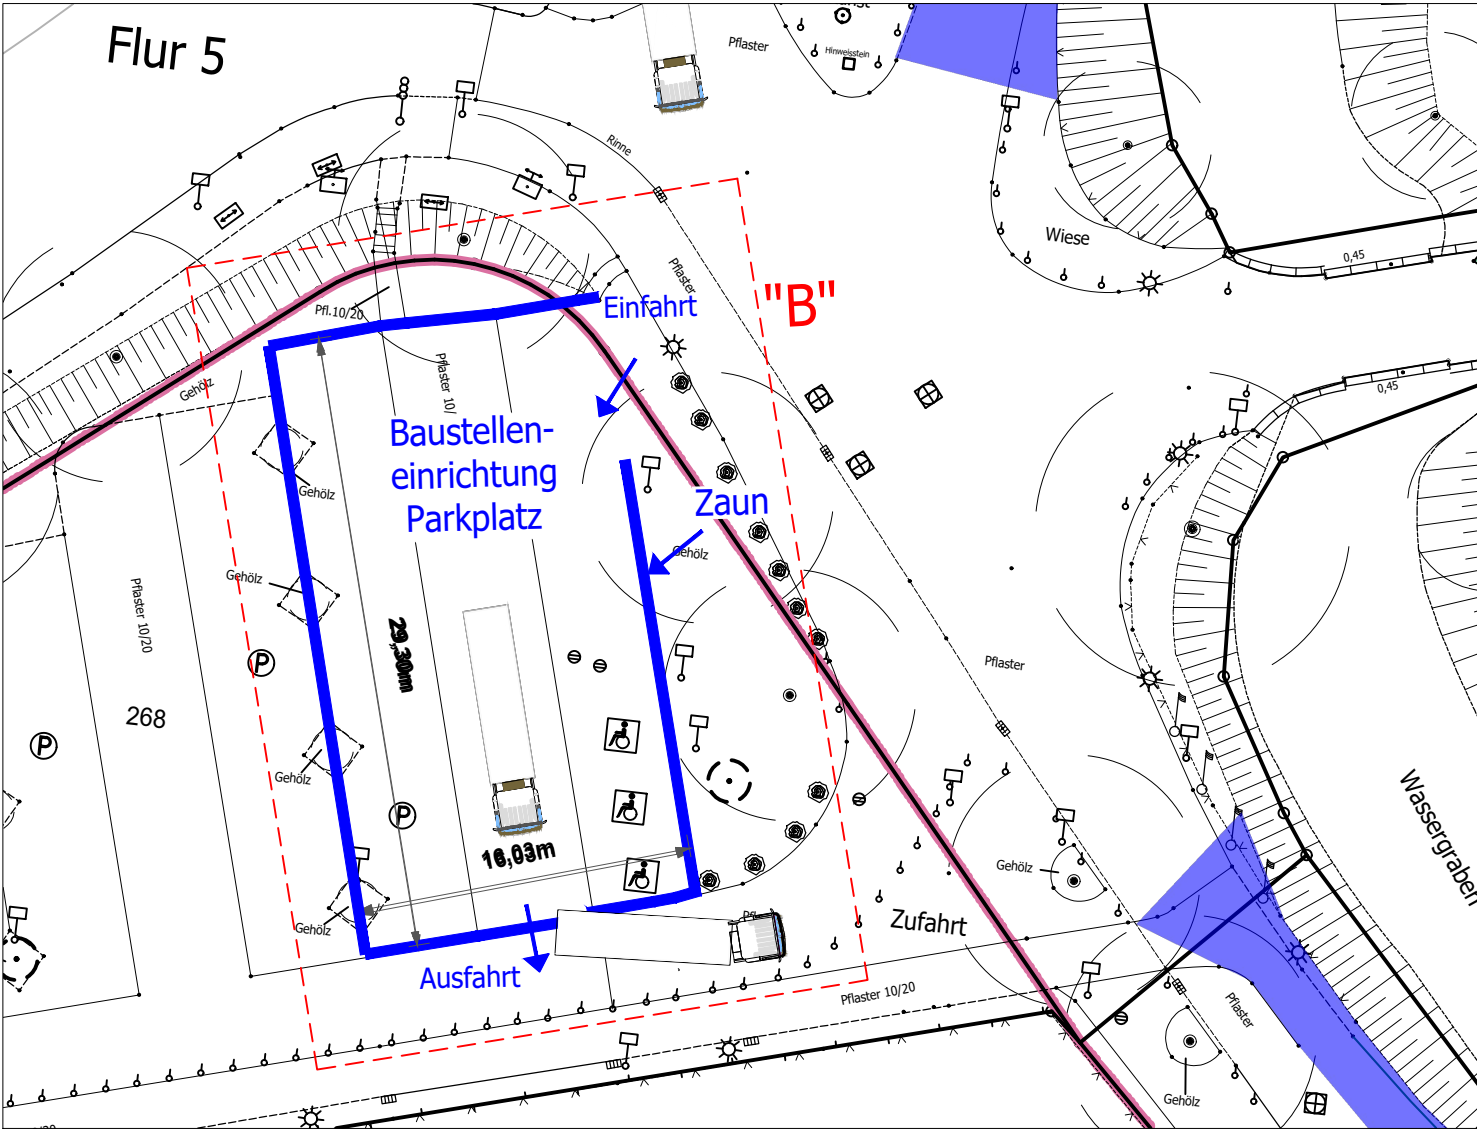

PROJEKT	Revitalisierung Schlosspark Morsbroich Ensemble Morsbroich	
AUFTRAGGEBER	KulturStadt Leverkusen Am Bücheller Hof 9 51373 Leverkusen	
ERSTELLER	KSP-PM Friedenstraße 34 47053 Duisburg	
ZEICHNUNG	Revitalisierung Schlosspark Morsbroich Bestandsaufnahme	INDEX / Datum a 12.07.2023
Zeichnungsnummer 90054_AU_TB_LP_EP_001_a_26-06-23 Massstab 1:500 Gezeichnet sq Datum 01.06.2023 Datum Änderung 12.07.2023 Blattgröße 420x594 A2	ERSTELLER Datum, Unterschrift:	AUFTRAGGEBER/ Freigabe Datum, Unterschrift: