


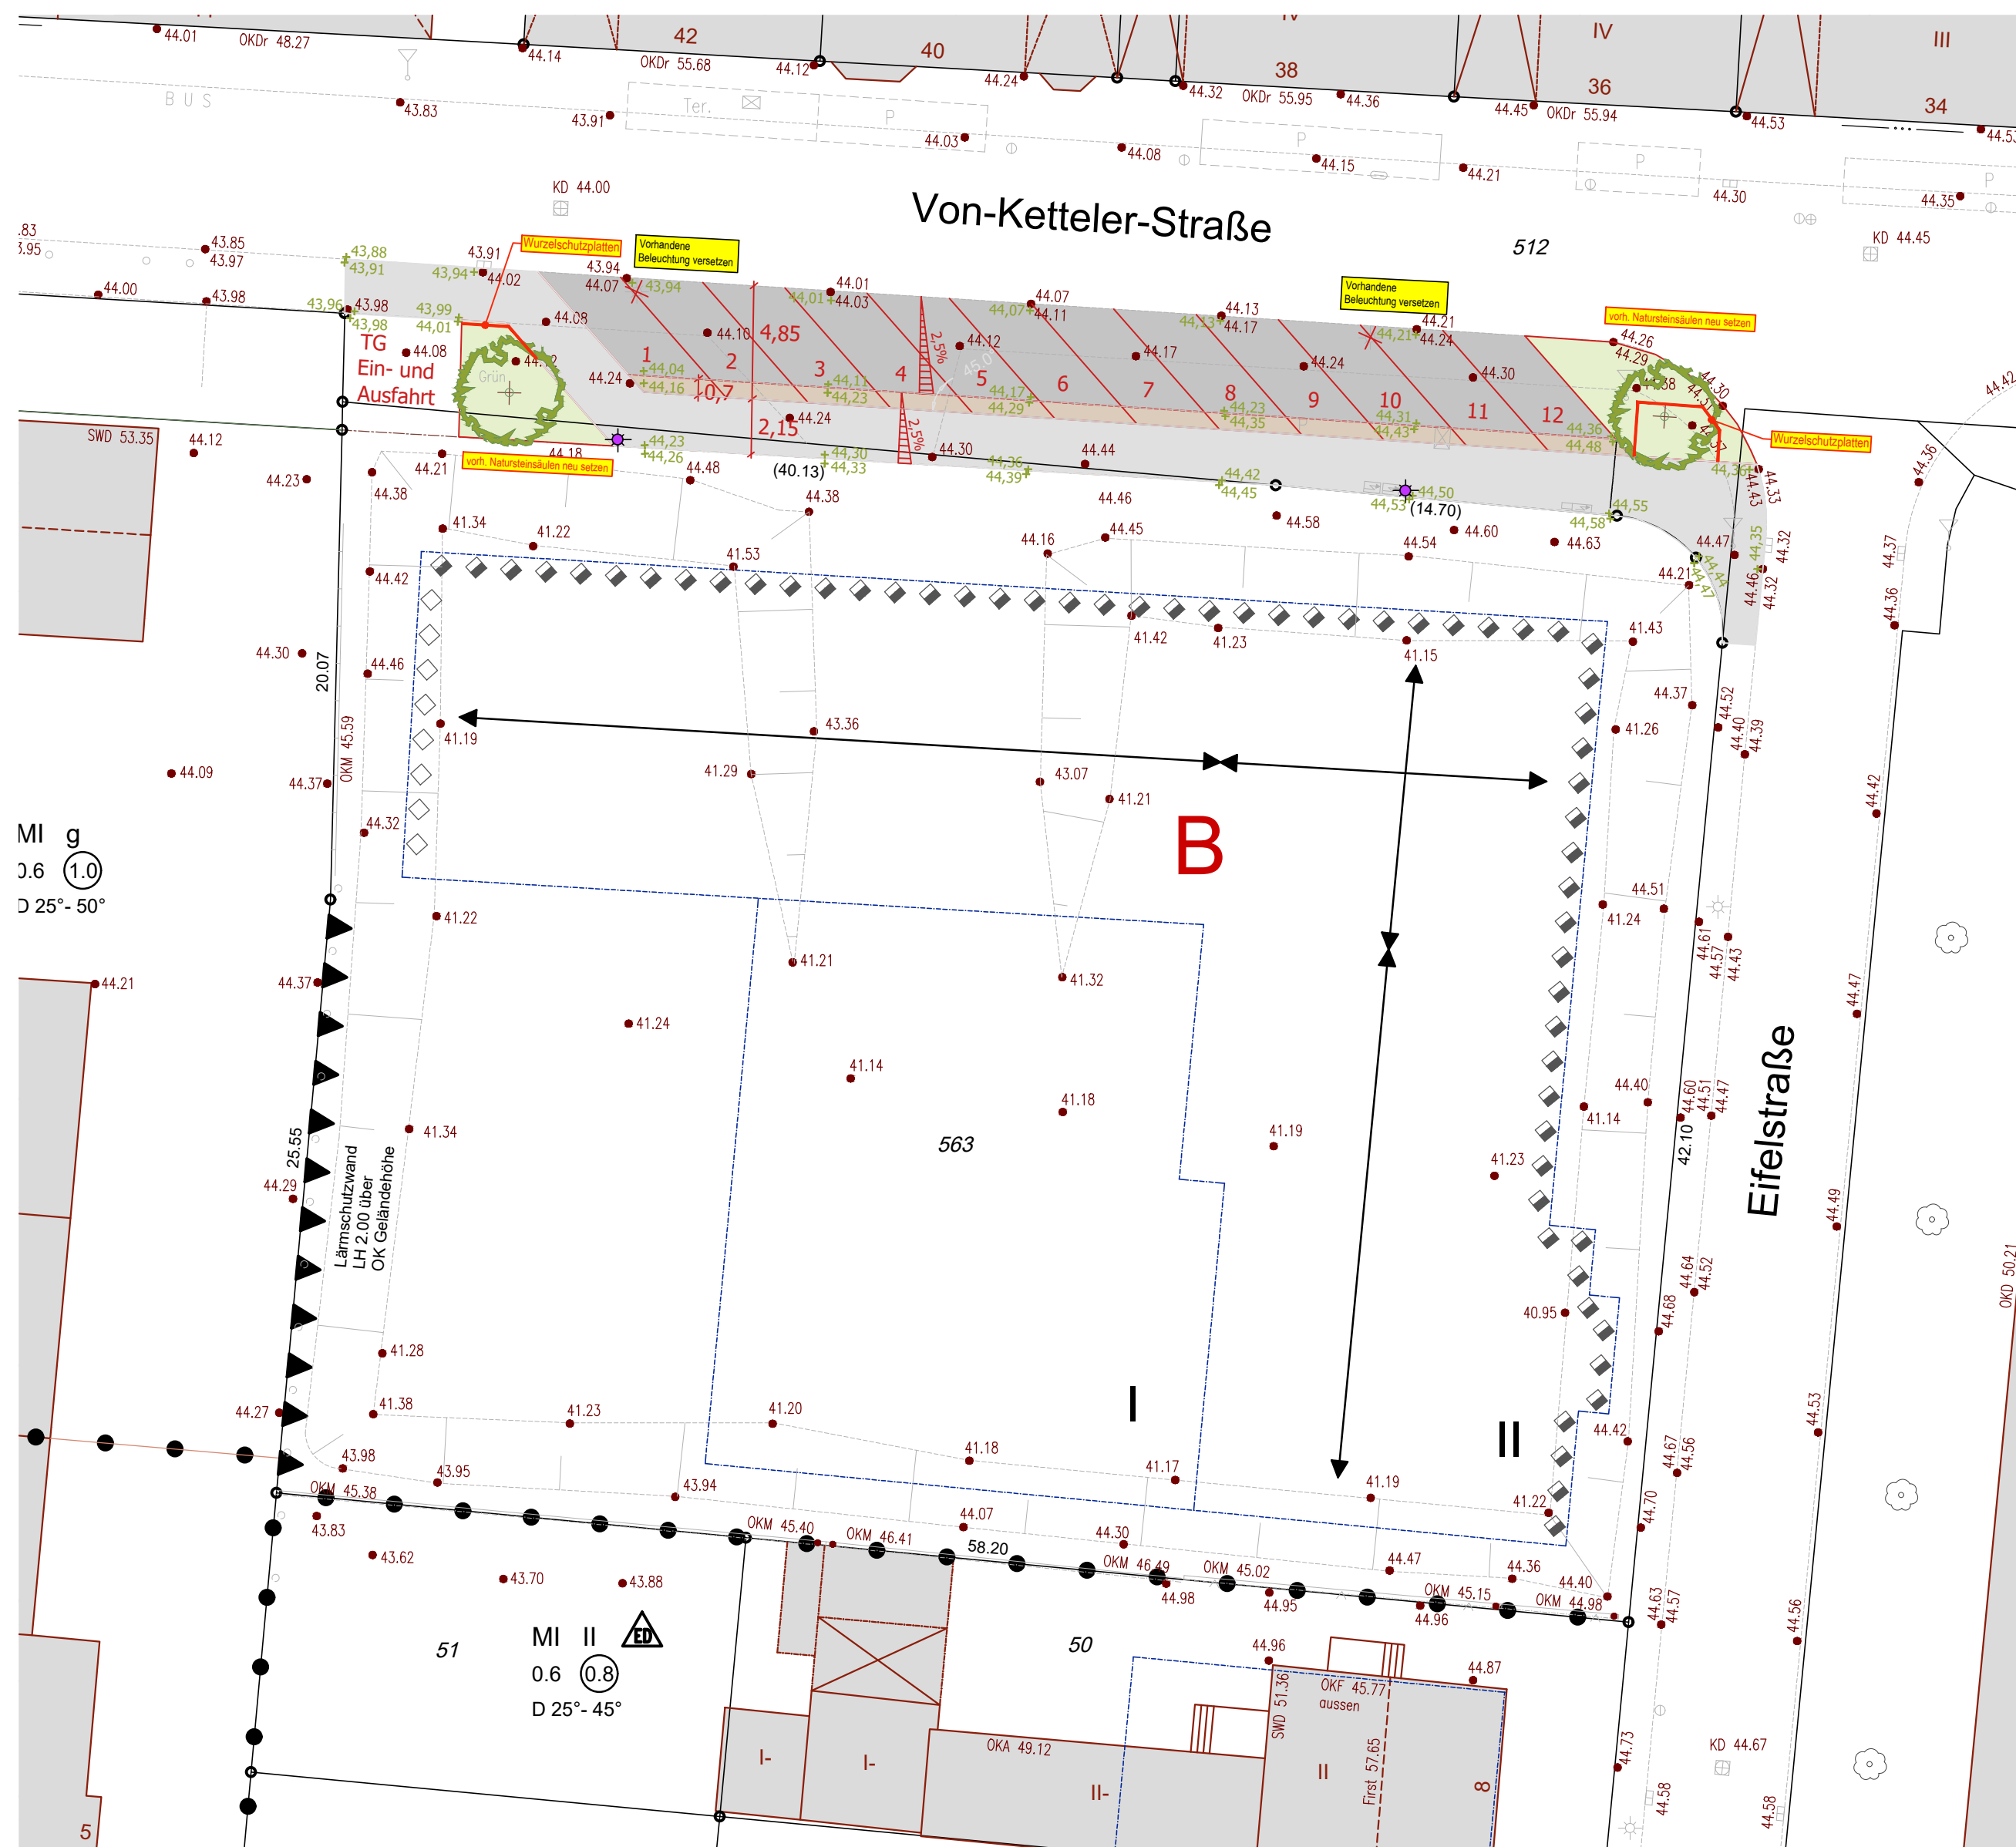

Legende

- gepl. Gehweg, Betonsteinplatten 30/30/8 (grau)
- gepl. Parkplatz, Betonsteinpflaster 10/20/10 (anthrazit)
- gepl. Überhangstreifen, Betonsteinplatten 30/30/80 (anthrazit)
- gepl. Grünfläche
- gepl. Beleuchtung
- vorh. Beleuchtung entfällt
- gepl. Straßendeckenhöhen
- vorh. Geländehöhen
- gepl. Baum

Die ausführende Firma hat gemäß VOB DIN 1961 § 3 und 4 alle Maße und Unterlagen vor Beginn der Arbeit zu prüfen. Unstimmigkeiten sind der Bauleitung zur Klärung sofort mitzuteilen.

Die DIN-Vorschriften sind zu beachten. Das Urheberrecht an dieser Zeichnung ist zu beachten.

Planer:

... Tief p akt ...

Ingenieurbüro für Tiefbautechnik
Dipl.-Ing. H. Shahabeddin
Beratender Ingenieur IK-Bau NRW
Zertifizierter Kanal-Sanierungsberater
Beratung . Planung . Bauleitung . Projektsteuerung

Beethovenplatz 13 53115 Bonn
Tel.: 0228 - 2 49 46 96
Fax: 0228 - 2 43 64 96
info@tiefpakt.de
www.tiefpakt.de

Projektnummer:	Bearbeitet/ Gezeichnet:	Datum/ Register:	Plan-Nr.:
058-pae	Sh./Re.	13_01_23 / L1_08_06_2022	DH1

Bauherr:

PAESCHKE
Ihr Zuhause aus gutem Hause

PAESCHKE GmbH
Elisabeth-Selbert-Straße 9
40764 Langenfeld
Tel.: 02173/9151-0



STADT LEVERKUSEN

Erschließung "Von Ketteler Straße"		Maßstab	1:250
Lage und Deckenhöhenplan		Aktenzeichen	
		HHSt.-Nr.	
		Ers. d. Z.Nr.	
		Ers. f. Z.Nr.	
		Zeichn. Nr.	
		2342	08.23
		Anlage	