




Werkstättenstraße Achse 1

- LEGENDE:**
- FAHRBAHN
SPÜTTMASTASPHALT
 - PARKER
BETONPFLASTER 10/20/06 cm
ANTRAG
 - GEHWEG / ÜBERFAHRT
 - DENSIPHALT
BETONPFLASTER 30/30/08 cm / 10/20/08 cm
 - NATURSTEIN-
KLEINPFLASTER
Grauwacke 9/11
 - PFLASTERSTREIFEN
BETONPFLASTER 10/20/14 cm
LAUFERVENBAND - LANGS. OHNE FASE-
 - GRÜNPLÄCHEN
 - TRASSE NACHRICHTLICH
VERSORGUNGSLEITUNGEN
 - GASLEITUNG VORHANDEN
 - WASSERLEITUNG VORH.
 - STROMLEITUNG VORHANDEN
 - NATURSTEINKLEINPFLASTER
GRÖSSE 3, 1 ZEIGL
 - MATERIALTRENNUNG
 - HOCHPUNKT
 - TIEFPUNKT
 - QUERNEIGUNG
 - NEIGUNGSBRECHPUNKT
 - GEPL. KANAL TBL
 - BAUM NEU
 - BAUM BESTAND
 - BAUM ENTFÄLLT
 - STRASSENBELEUCHTUNG GEPLANT

AUSFÜHRUNGSPLANUNG

A	Umpflanzung zum Erhalt der Bäume	07.07.2015	CD/SV	CD
Index	Ergänzung bzw. Änderung	Datum:	Gez.:	Gepr.:

Auftraggeber:

B.A.S.
Kopperschmidt + Moczala GmbH
Friedrich-von-Stern-Allee 14 40450 Wesseln
Tel: 02464-50340 Fax: 02464-51029

WGFL Landschaft GmbH
Vordere Cornagasse 11 40478 Nierberg
Tel: 02471-949100 Fax: 02471-949101

IK
IK Ingenieur-Kontroll
Alfred-Otto-Straße 11 50130 Bergmann
Tel: 02207-922910 Fax: 02207-922914

Auftraggeber:

nbs
neue baustadt opladen
neue baustadt opladen

neue baustadt opladen GmbH
Werkstättenstr. 39
51379 Leverkusen
Tel.: 02171/909-6013
Fax: 02171/909-6149

Opladen / Leverkusen, den
Freigabe: nbs GmbH

STADT LEVERKUSEN

Document: Opladen / Leverkusen, den
Fachbereichsleiter: Opladen / Leverkusen, den

Projekt:
Erschließung Verkehrsanlagen Bereich III Werkstättenstraße

Teilbereich / Plan:
Lageplan Werkstättenstraße Achse 1 / Abschnitt 1.1
ST-505.000 - ST-638.343

Für die ARGE B.A.S. / WGFL
Bergmann, den 23.07.2013

gepr.

Bearb.: CD 23.07.2013
Gez.: SV 23.07.2013
Gepr.: 1.250
Bezugssystem: ETRIS89 Höhenreferenz: NN

Plan Nr.: **NBSO - S 3 . 1 . 1**