


Ausbauquerschnitt 3, Europa-Allee mit Grünfläche im Mittelstreifen

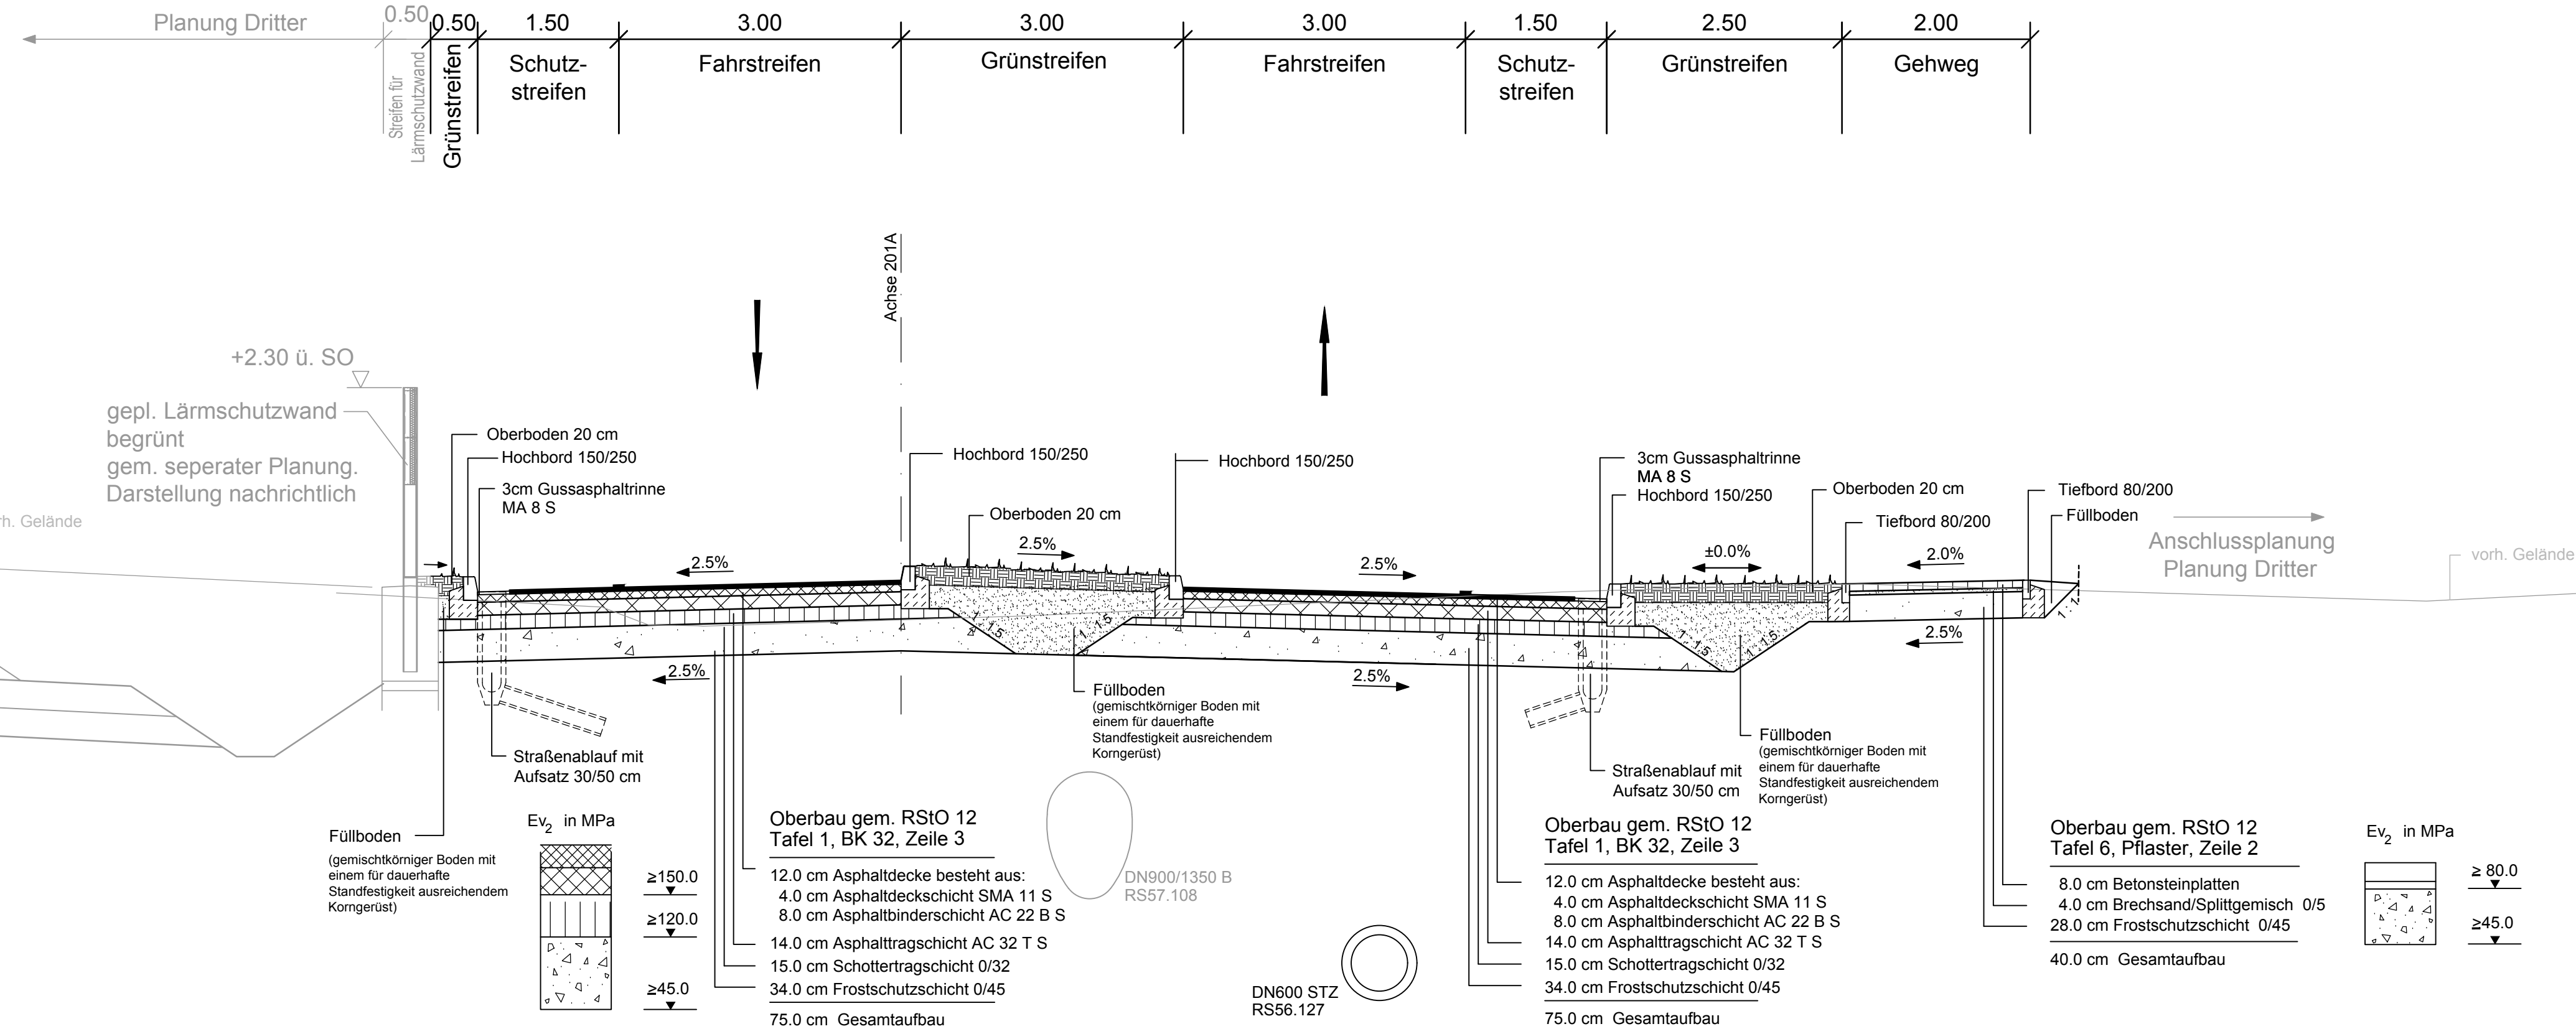

HINWEIS:

AUSFÜHRUNG RANDEINFASSUNGEN, PFLASTERRINNEN
GEM. DETAILPLAN RANDEINFASSUNGEN.

GRÜNFLÄCHENPLANUNG SOWIE BAUMSTANDORTE GEM. SEPARATER AUSFÜHRUNGSPLANUNG DER
STADT LEVERKUSEN.

DIE GEPL. LEITUNGSTRASSE DER EVL IST ZWISCHEN GRÜNSTREIFEN UND LEITUNGSTRASSE ENTLANG DER EUROPA-ALLEE DURCH EINEN WURZELVORHANG ZU SICHERN.

DARSTELLUNG DER BESTEHENDEN UND GEPLANTEN VERSORGUNGSLEITUNGEN NACHRICHTLICH.
KEINE GEWÄHR FÜR DARGESTELLTE LAGE UND HÖHE SOWIE DER VOLLSTÄNDIGKEIT
DER VERSORGUNGSLEITUNGEN.

Index	Bezeichnung/Änderungsvermerk	Datum	bearb.	gez. geprüft

Erschließung nbso Westseite

Neubau einer Haupteerschließungsstraße zwischen Robert-Blum-Straße und Lützenkirchener Straße

Auftraggeber



neue bahnstadt opladen GmbH
Bahnstadtchaussee 4
51379 Leverkusen

Tel.: 02171/406 6011
Fax: 02171/406 6149

Freigegeben (Rottes)

Datum

Planer



Quatermarkt 5
50667 Köln
Tel. 0221/20904-0

Projektnr.:	21710
-------------	-------

	Datum	Name
bearb.	01.06.2018	KUK
gez.	01.06.2018	FR
gepr.	01.06.2018	MET

Köln, den 16.07.2018

Plan

Ausbauquerschnitt 3
Europa-Allee mit Grünfläche im Mittelstreifen

Maßstab:
1:50

Ausführungsplanung

Stand:
16.07.2018

STADT LEVERKUSENTiefbau 

Dezernentin		Fachbereichsleiter		Abteilungsleiter		Zeichn. Nr.	
Deppe		Schmitz		Schmitz		1345	0318- 1
660	7056	1345	27 03 18				Anlage