


Ausbauquerschnitt 5, Europa-Allee mit Stützwand

Stat. Bau-km 0 + 912.300

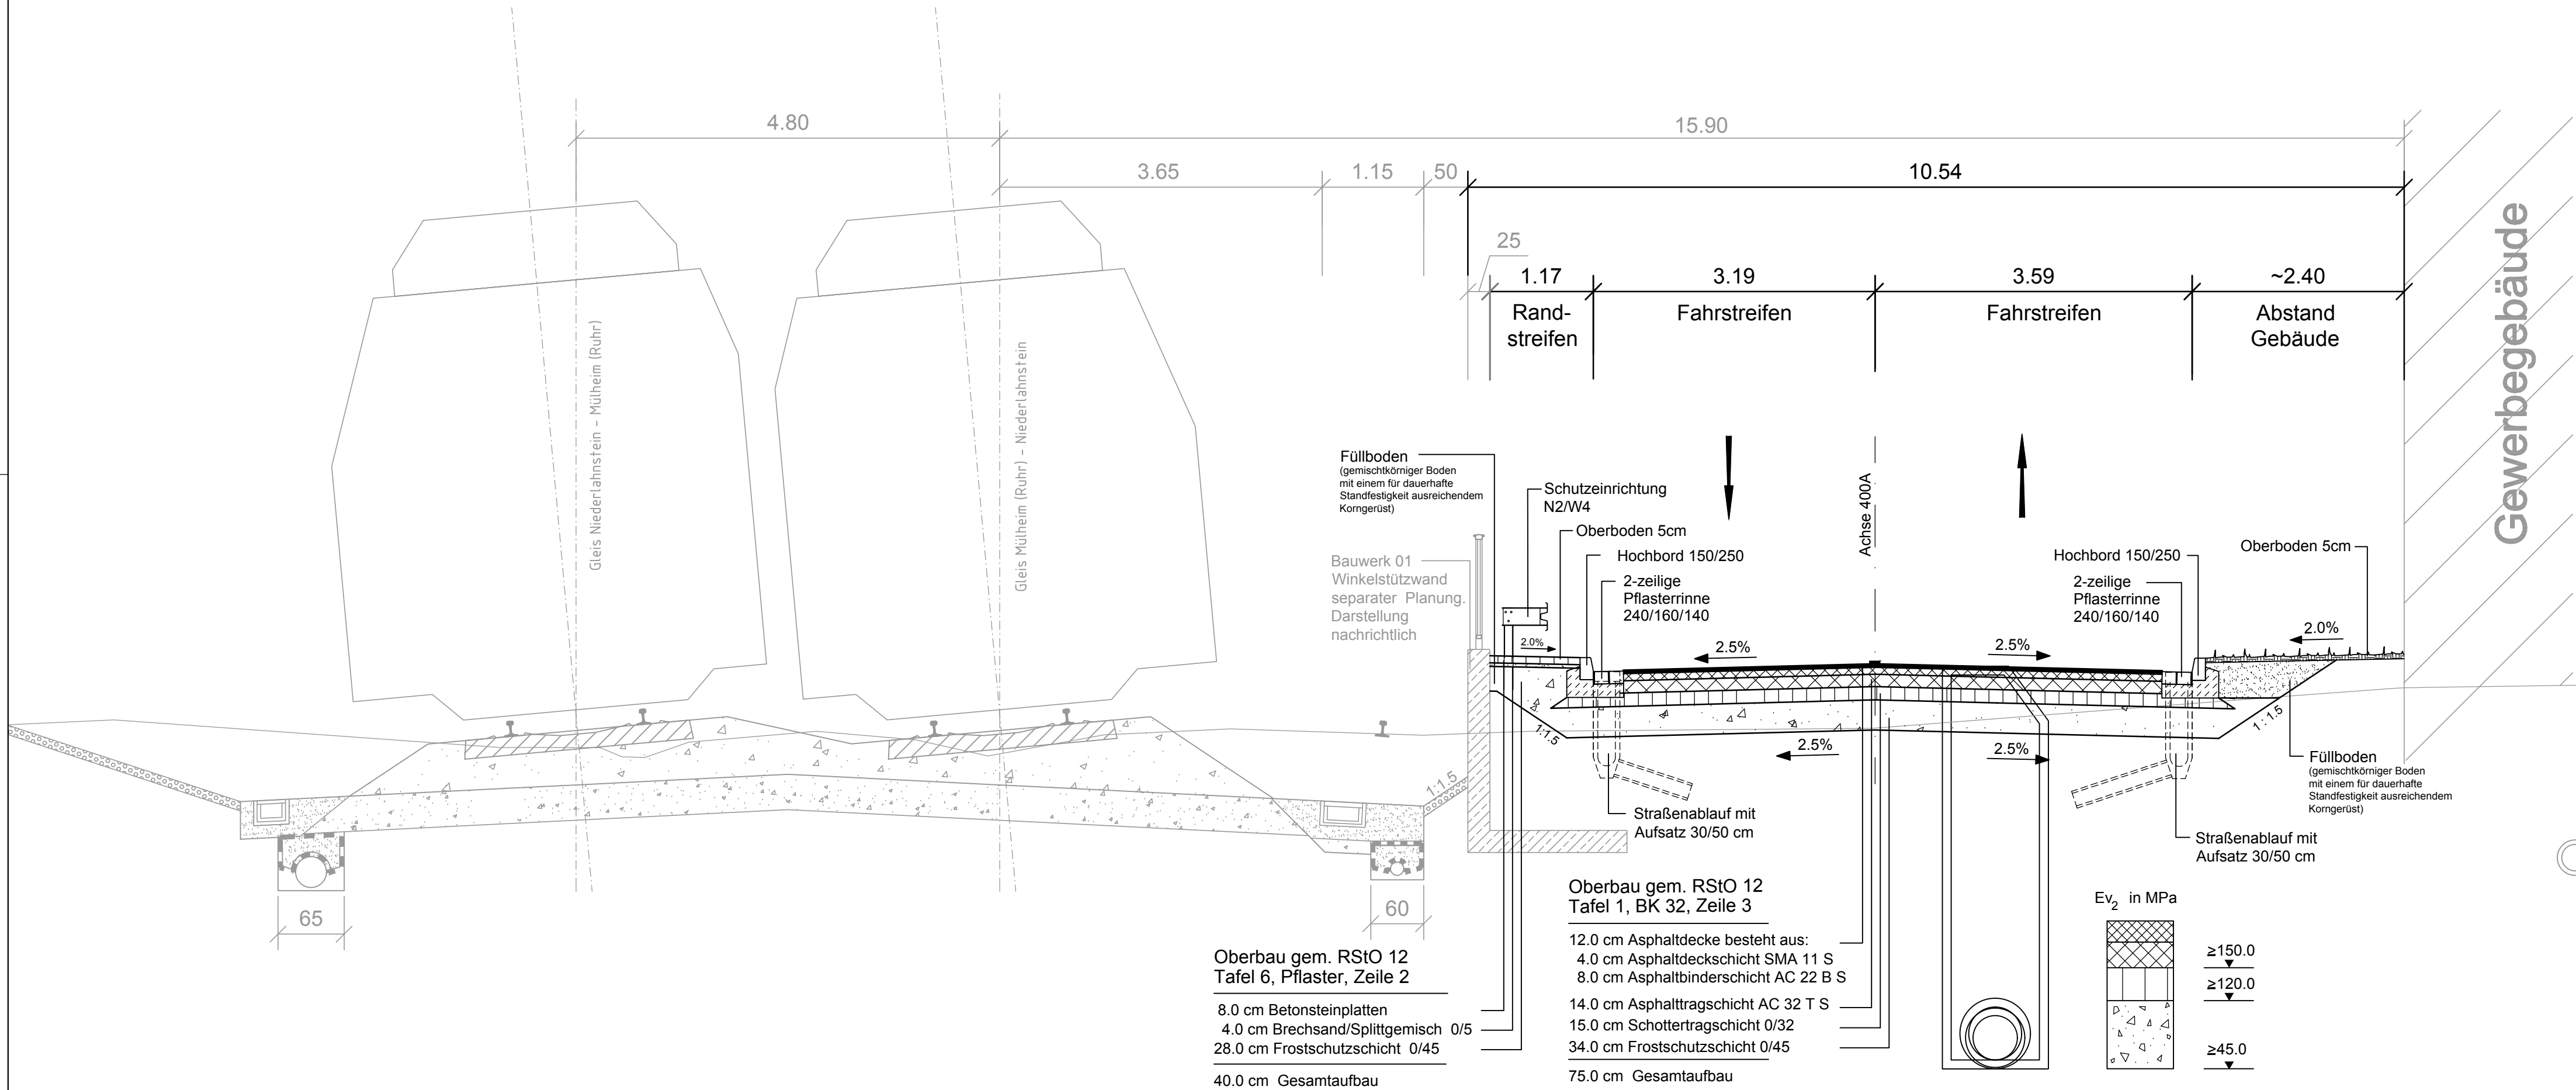

HINWEIS:

AUSFÜHRUNG RANDEINFASSUNGEN, PFLASTERRINNEN
GEM. DETAILPLAN RANDEINFASSUNGEN.

GRÜNFLÄCHENPLANUNG SOWIE BAUMSTANDORTE GEM. SEPARATER AUSFÜHRUNGSPLANUNG DER
STADT LEVERKUSEN.

DIE GEPL. LEITUNGSTRASSE DER EVL IST ZWISCHEN GRÜNSTREIFEN UND LEITUNGSTRASSE ENTLANG
DER EUROPA-ALLEE DURCH EINEN WURZELVORHANG ZU SICHERN.

DARSTELLUNG DER BESTEHENDEN UND GEPLANTEN VERSORGUNGSLEITUNGEN NACHRICHTLICH.
KEINE GEWÄHR FÜR DARGESTELLTE LAGE UND HÖHE SOWIE DER VOLLSTÄNDIGKEIT
DER VERSORGUNGSLEITUNGEN.

Index	Bezeichnung/Änderungsvermerk	Datum	bearb.	gez.	geprüft

Erschließung nbso Westseite

Neubau einer Haupteerschließungsstraße zwischen
Robert-Blum-Straße und Lützenkirchener Straße

Auftraggeber



neue bahnhof opladen GmbH
Bahnhofchaussee 4
51379 Leverkusen

Tel.: 02171/406 6011
Fax: 02171/406 6149

Freigegeben (Rottes)

Datum

Planer



Quatermarkt 5
50667 Köln
Tel. 0221/20904-0

Projektnr.: 21710

	Datum	Name
bearb.	01.06.2018	KUK
gez.	01.06.2018	FR
gepr.	01.06.2018	MET

Köln, den 16.07.2018

Plan

Ausbauquerschnitt 5
Europa-Allee mit Stützwand

Maßstab:
1:50

Ausführungsplanung

Stand:
16.07.2018

STADT LEVERKUSEN

Tiefbau

Dezernentin	Fachbereichsleiter	Abteilungsleiter	Zechn. Nr.
Deppe	Schmitz	Schmitz	1345 0518- 1

660 7056 1345 27 05 18

Anlage