


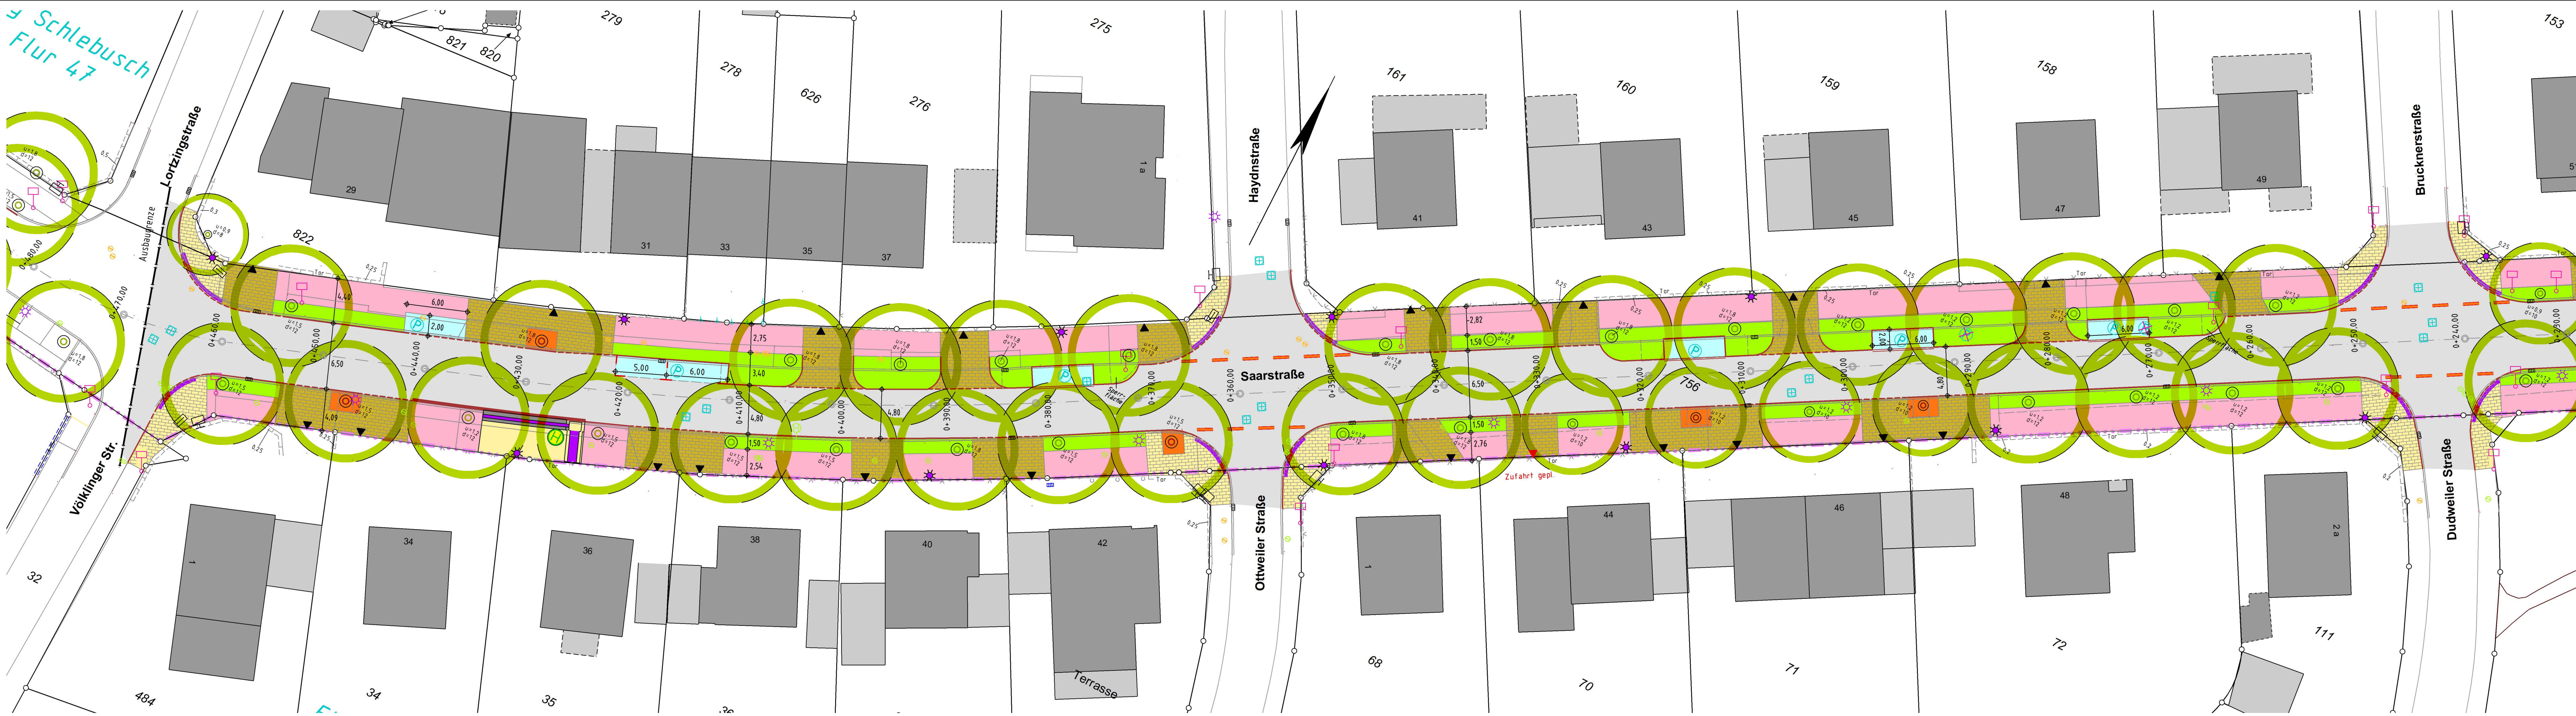

Legende:		Legende:	
Darstellung	Beschreibung	Darstellung	Beschreibung
	Fahrbahn, Asphaltbeton		Bordstein geplant, abgesenkt Rundbord 15/22cm, R=5cm
	Zufahrten / Gehwegüberfahrten geplant grau 10/20/8cm		Bordstein geplant, Hochbord A5 12/15/25cm
	Parken geplant, Pflaster grau nuanciert 16/16/14 gekollert		Buskappstein geplant
	Gehweg geplant, Platten grau 30/30/8cm		Rinne 1-zeilig, Pflaster grau 24/16/14cm, Kurvenbereich 16/16/14cm
	Gehweg Kurvenbereich geplant, Pflaster grau 10/20/8cm		Kanalschacht vorhanden
	Grünfläche geplant		Zufahrt vorhanden
	Gehweg wassergebunden		Baum vorhanden
	Baumscheiben, wassergeb.-begehbar		Beleuchtung vorhanden
	Taktile Elemente		Beleuchtung geplant
	Markierung		Sinkkasten vorhanden
	Zufahrt geplant		
