


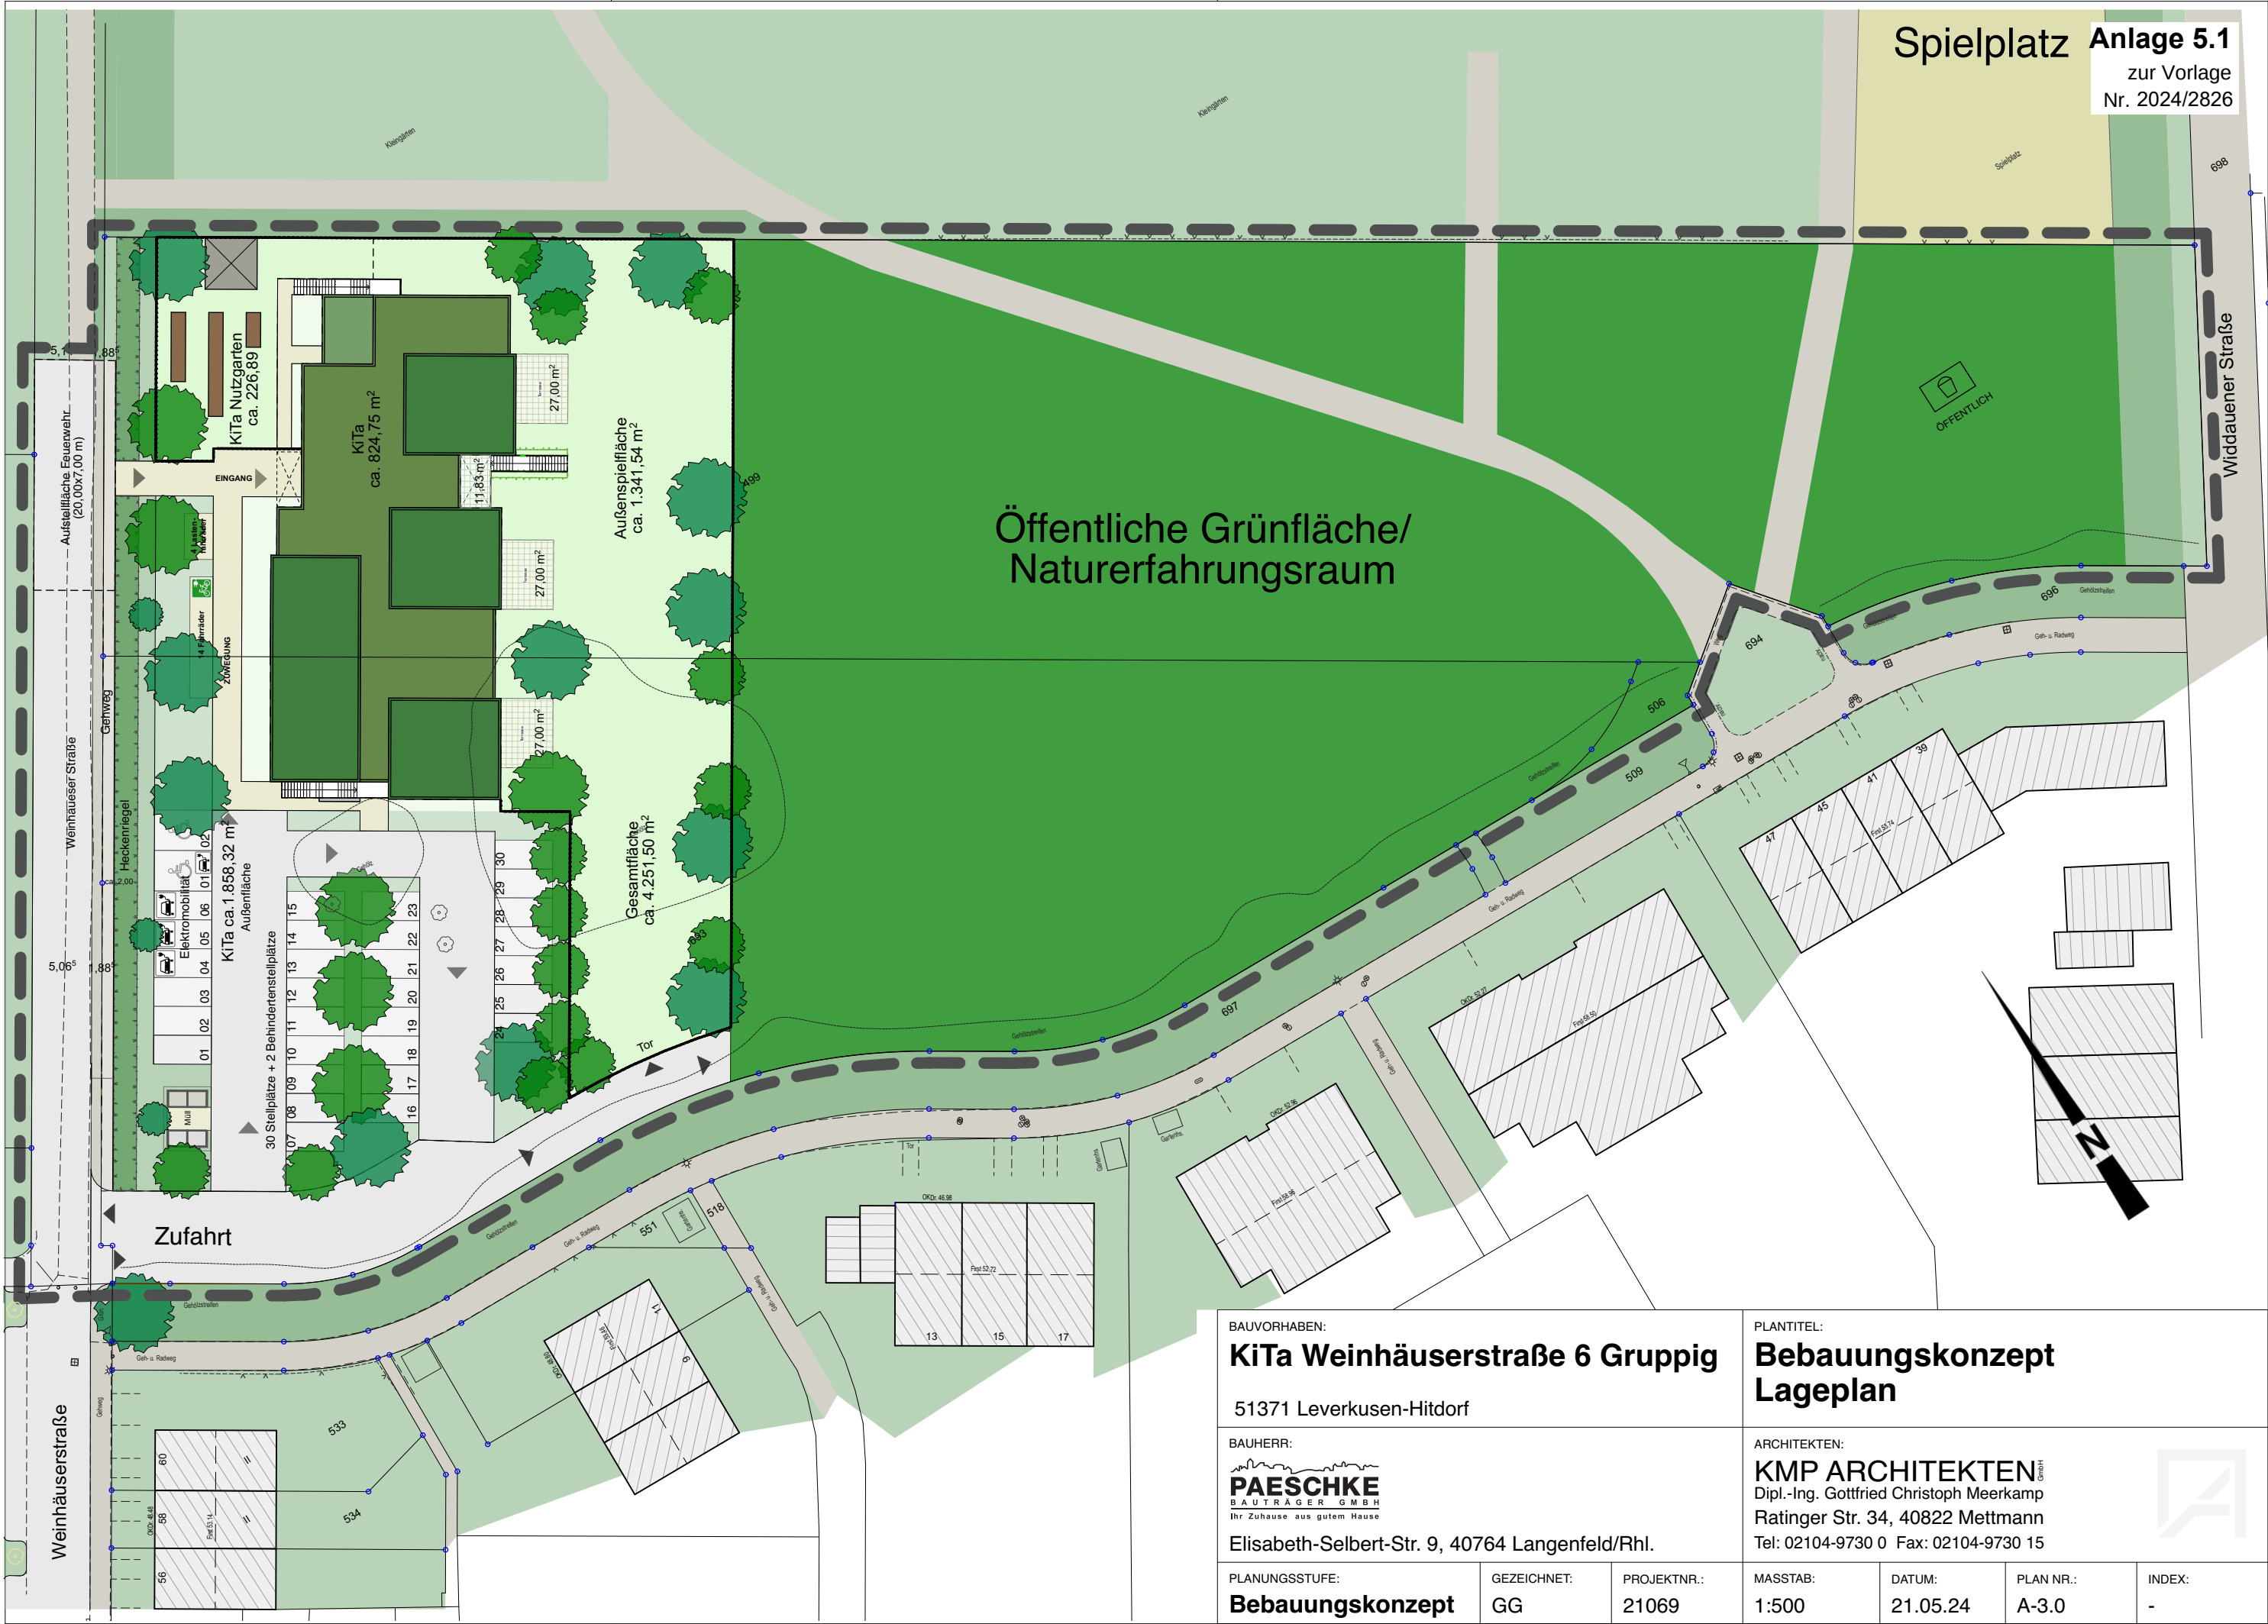

BAUVORHABEN: KiTa Weinhäuserstraße 6 Gruppig 51371 Leverkusen-Hitdorf			PLANTITEL: Bebauungskonzept Lageplan			
BAUHERR: PAESCHKE BAUTRÄGER GMBH Ihr Zuhause aus gutem Hause Elisabeth-Selbert-Str. 9, 40764 Langenfeld/Rhl.			ARCHITEKTEN: KMP ARCHITEKTEN Dipl.-Ing. Gottfried Christoph Meerkamp Ratinger Str. 34, 40822 Mettmann Tel: 02104-9730 0 Fax: 02104-9730 15			
PLANUNGSSTUFE: Bebauungskonzept	GEZEICHNET: GG	PROJEKTNR.: 21069	MASSTAB: 1:500	DATUM: 21.05.24	PLAN NR.: A-3.0	INDEX: -