Bebauungsplan Nr. 172 B/II "nbso Campus Leverkusen und Gewerbe"

Textliche Festsetzungen siehe Blatt 3/4

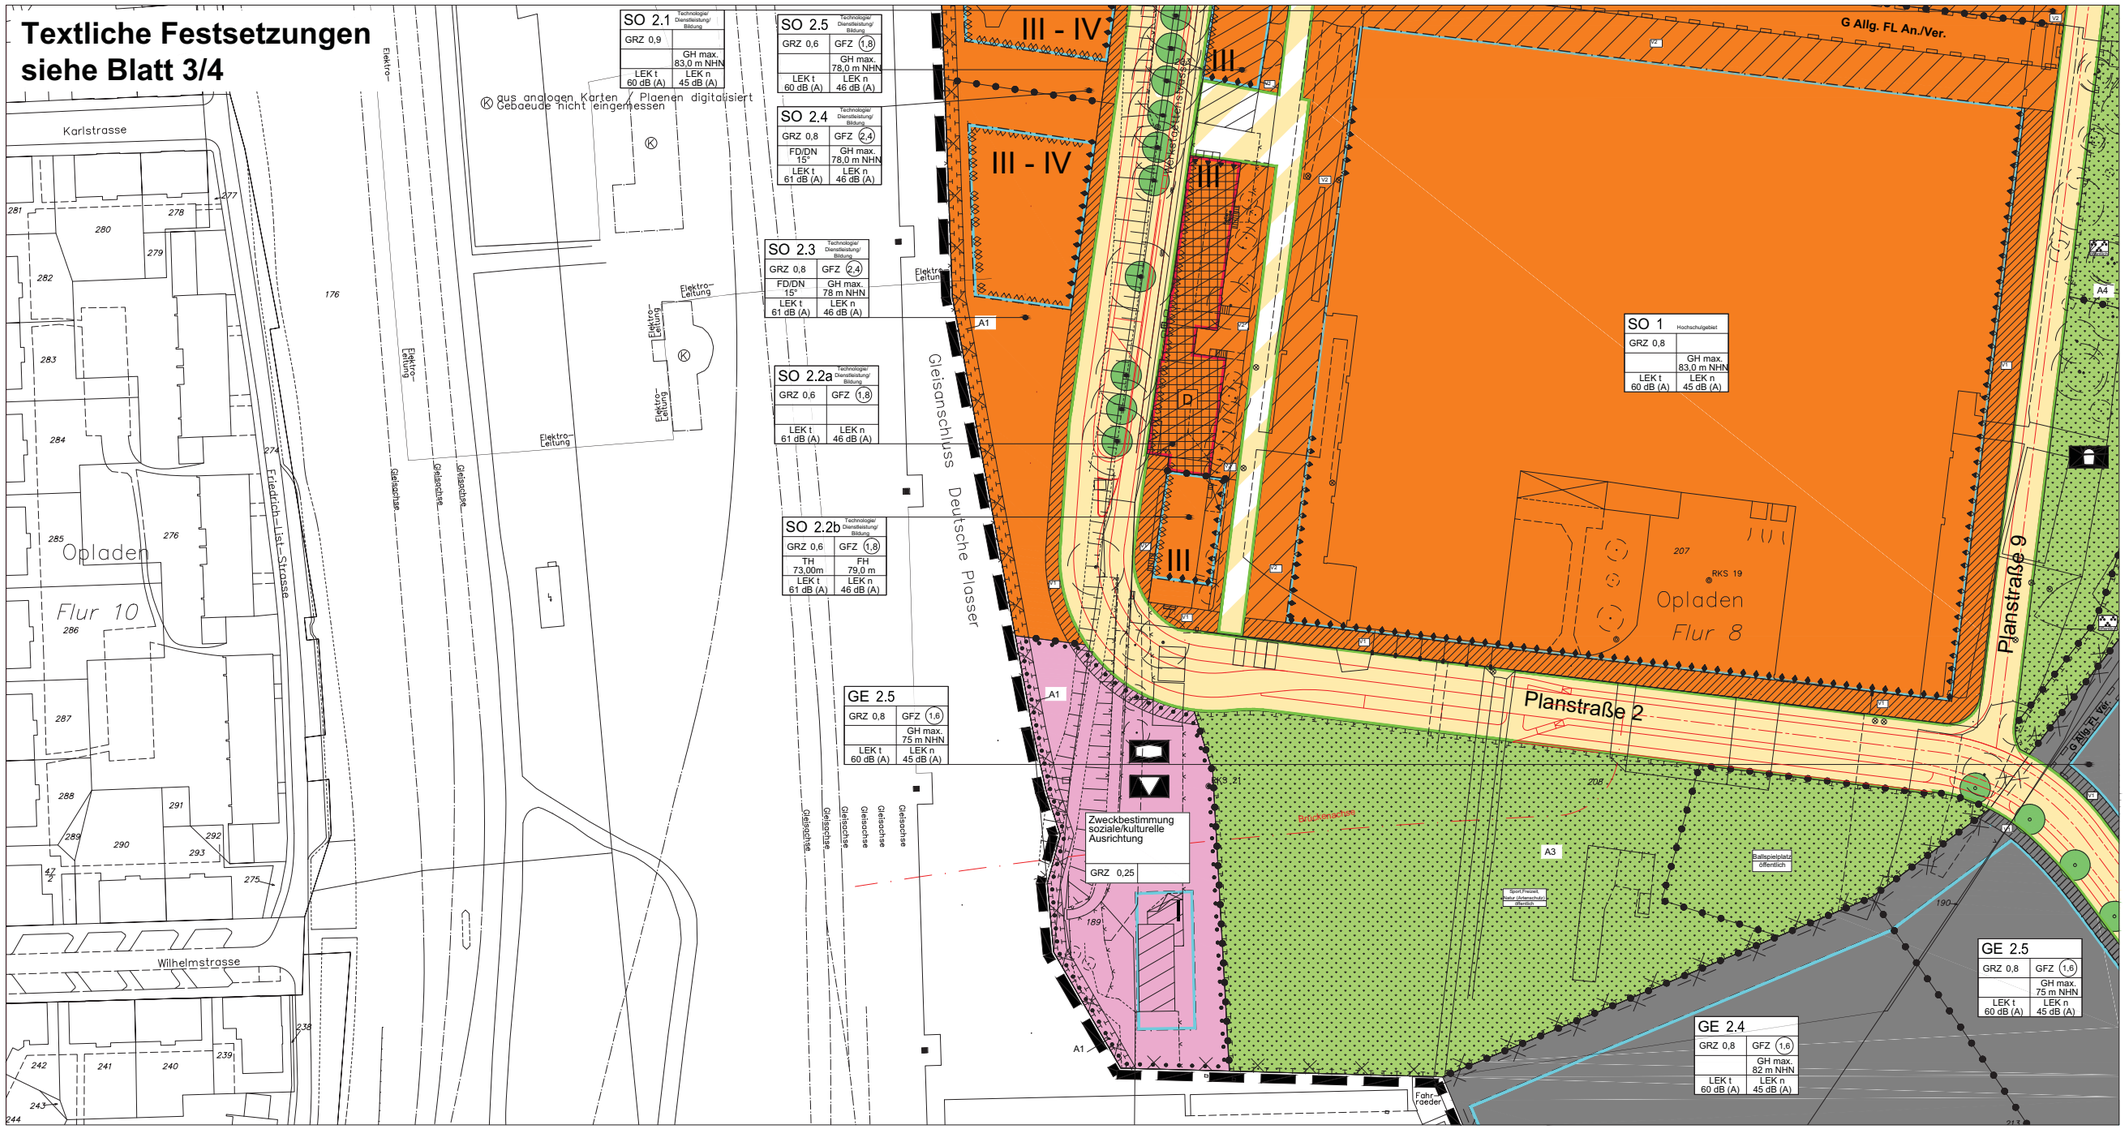

Verfahrensvermerke *(nicht-zutreffendes bitte streichen)*

Aufstellung
Der Bau - und Planungsausschuss der Stadt Leverkusen hat in seiner Sitzung am ..... den Beschluss zur Aufstellung / Änderung / Aufhebung / Einleitung gefasst. Der Beschluss des Ausschusses ist am ..... ortsüblich bekannt gemacht worden.

Frühzeitige Beteiligung
Die frühzeitige Beteiligung der Öffentlichkeit hat am ...../ von ..... bis ..... stattgefunden. Parallel wurden die Behörden und sonstigen Träger öffentlicher Belange unterrichtet.

Auslegung
Der Bau - und Planungsausschuss der Stadt Leverkusen hat in seiner Sitzung am ..... den Satzungsentwurf mit Begründung und Umweltbericht gebilligt und die öffentliche Auslegung für die Dauer eines Monats beschlossen. Nach ortsüblicher Bekanntmachung am ..... wurde der Satzungsentwurf mit Begründung und Umweltbericht gemäß § 3 Abs. 2 und § 4 BauGB vom ..... bis einschließlich ..... öffentlich ausgelegt und gleichzeitig die Beteiligung der Behörden und sonstigen Träger öffentlicher Belange durchgeführt.

Der Bau - und Planungsausschuss der Stadt Leverkusen hat in seiner Sitzung am ..... den geänderten Satzungsentwurf mit Begründung und Umweltbericht gebilligt und die erneute öffentliche Auslegung für die Dauer von ..... beschlossen. Nach ortsüblicher Bekanntmachung am ..... wurde der Satzungsentwurf mit Begründung gemäß § 4a Abs. 3 BauGB vom ..... bis einschließlich ..... erneut öffentlich ausgelegt und gleichzeitig die Beteiligung der Behörden und sonstigen Träger öffentlicher Belange durchgeführt.

Leverkusen, den .....
Der Oberbürgermeister
Fachbereich Stadtplanung und Bauaufsicht
Im Auftrag
.....

Abwägung und Satzungsbeschluss
Der Rat der Stadt Leverkusen hat in seiner Sitzung am ..... über die vorgebrachten Stellungnahmen entschieden, den Satzungsbeschluss gemäß § 10 Abs. 1 BauGB in Verbindung mit der BauNVO 1990 sowie § 7 GO NRW gefasst und die Satzungsbegründung gebilligt.

Leverkusen, den .....
Der Oberbürgermeister
.....

Ausfertigung
Der Bebauungsplan, bestehend aus Planzeichnung und Textlichen Festsetzungen, stimmt mit dem Satzungsbeschluss des Rates der Stadt Leverkusen vom ..... überein.
Die Satzung wird hiermit ausgefertigt.

Leverkusen, den .....
Der Oberbürgermeister
.....

Bekanntmachung / In-Kraft-Treten
Der Beschluss des Rates der Stadt Leverkusen vom ..... wurde gemäß § 10 Abs. 3 BauGB am ..... ortsüblich bekannt gemacht. Dem Bebauungsplan wurde eine Erklärung gemäß § 10 Abs. 4 BauGB beigefügt.
Die Satzung ist am ..... in Kraft getreten.

Leverkusen, den .....
Der Oberbürgermeister
Fachbereich Stadtplanung und Bauaufsicht
Im Auftrag
.....

Blattschnitt - Übersicht

ohne Maßstab

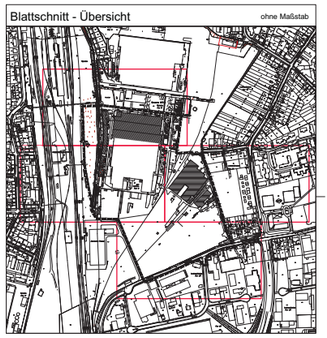

Bestand Katastergrundlage

- Wohngebäude
- Wirtschaftsgebäude
- Öffentliche Gebäude
- Bordstein
- Hauptabwasserleitung
- Schachtdeckel
- Höhe über NHN z.B. 40.32
- Neue Höhe über NHN z.B. (41.10)
- Vorhandene Flurstücksgrenze

Art der baulichen Nutzung (§9 Abs.1 Nr.1 BauGB u. §1-11 BauNVO)

Kleinsiedlungsgebiete §2 BauNVO	WS
Reine Wohngebiete §3 BauNVO	WR
Allgemeine Wohngebiete §4 BauNVO	WA
Besondere Wohngebiete §4a BauNVO	WB
Dorfgebiete §5 BauNVO	MD
Mischgebiete §6 BauNVO	MI
Kerngebiete §7 BauNVO	MK
Gewerbegebiete §8 BauNVO	GE
Industriegebiete §9 BauNVO	GI
Sondergebiete §10 BauNVO (die der Erholung dienen)	SO
Sondergebiete §11 BauNVO	SO

Maß der baulichen Nutzung
(§9 Abs.1 Nr. 1 BauGB und §16 Abs.2 und §17 BauNVO)

- Geschossflächenzahl (GFZ) z.B. (5.7)
- Baumassenzahl (BMZ) z.B. 3.0
- Grundflächenzahl (GRZ) z.B. 0,4
- Zahl der Vollgeschosse als Höchstgrenze z.B. III
- Zahl der Vollgeschosse als Mindest - und Höchstgrenze z.B. II i. V
- Zahl der Vollgeschosse Zwingend z.B. (II)
- Traufhöhe über NHN z.B. TH 62,4 m NHN
- Firsthöhe über NHN z.B. FH 63,5 m NHN
- Gebäudehöhe über NHN z.B. GH 74,0 m NHN
- Lichte Höhe der Durchfahrt z.B. LH 3,70m
- Lichte Weite der Durchfahrt z.B. LW 5,00m

Bauweise, Baulinien, Baugrenzen
(§9 Abs.1 Nr. 2 BauGB und §22 und §23 BauNVO)

- Offene Bauweise O
- Nur Einzelhäuser zulässig E
- Nur Doppelhäuser zulässig D
- Nur Hausgruppen zulässig H
- Nur Einzel- und Doppelhäuser zulässig ED
- Geschlossene Bauweise g
- Baulinie
- Baugrenze
- Abweichende Bauweise a
- Familienheime FH
- Sozialer Wohnungsbau SWB
- Fremder Sicht entzogene Gartenhof- und Atriumhäuser (§ 17 Abs. 2 BauNVO) GAH
- Firstrichtung
- Flachdach FD
- Satteldach SD
- Walmdach WD
- Pultdach PD
- Dachneigung von bis z.B. 20° - 30°
- Geneigtes Dach DN

Einrichtungen und Anlagen zur Versorgung mit Gütern und Dienstleistungen des öffentlichen und privaten Bereichs, Flächen für den Gemeinbedarf (§9 Abs.1 Nr. 5 BauGB)

- Öffentliche Verwaltungen
- Schule
- Kirchen und kirchlichen Zwecken dienende Gebäude und Einrichtungen
- Sozialen Zwecken dienende Gebäude und Einrichtungen
- Gesundheitlichen Zwecken dienende Gebäude und Einrichtungen
- Kulturellen Zwecken dienende Gebäude und Einrichtungen
- Sportlichen Zwecken dienende Gebäude und Einrichtungen
- Post
- Schutzbauwerk
- Feuerwehr

Verkehrsflächen
(§9 Abs.1 Nr. 11 und Abs.6 BauGB)

- Straßenverkehrsflächen (innere Einteilung nur als Hinweis)
- Straßenbegrenzungslinie auch gegenüber Verkehrsflächen besonderer Zweckbestimmung
- Verkehrsflächen besonderer Zweckbestimmung
- Öffentliche Parkfläche P
- Fußgängerbereich
- Verkehrsberuhigter Bereich V
- Einfahrt / Ausfahrt
- Einfahrtbereich / Ausfahrtbereich
- Bereich ohne Ein- und Ausfahrt
- Fahrbahn
- Gehweg G
- Radweg R
- Parkstreifen PFA
- Parkbucht
- Baumstreifen
- Straßenbegleitgrün und Mittelstreifen
- Fußweg F
- Fußgängertunnel
- Fußgängersteg FST
- Durchgang, Durchfahrt, Unterführung
- Arkade
- Treppe
- Rampe
- Masszahl 15
- Brücke
- Bahnanlagen
- Straßeneinteilung nur als Hinweis

Flächen für Versorgungsanlagen; für die Verwertung oder Beseitigung von Abwasser und festen Abfallstoffen sowie für Ablagerungen (§9 Abs. 1 Nr. 12 und 14 BauGB)

- Elektrizität
- Gas
- Fernwärme
- Wasser
- Abwasser
- Abfall
- Ablagerung

Hauptversorgungs- und Hauptabwasserleitungen
(§9 Abs. 1 Nr. 13 BauGB)

- Oberirdisch
- Unterirdisch

Grünflächen (§9 Abs. 1 Nr. 15 BauGB)

- Öffentliche Grünfläche, Parkanlage
- geplante Höhen nur als Hinweis 85.00
- Sport, Freizeit und Natur (Artenschutz) SPA
- Dauerkleingärten
- Sportplatz
- Spielplatz
- Zeltplatz
- Badeplatz / Freibad
- Friedhof

Wasserflächen und Flächen für die Wasserwirtschaft, den Hochwasserschutz und die Regelung des Wasserabflusses
(§9 Abs. 1 Nr. 16 BauGB)

- Wasserflächen
- Hafen
- Umgrenzung von Flächen für die Wasserwirtschaft, den Hochwasserschutz und die Regelung des Wasserabflusses
- Hochwasserrückhaltebecken
- Überschwemmungsgebiet (Nachrichtliche Übernahme)
- Umgrenzung der Flächen mit wasserrechtlichen Festsetzungen
- Schutzgebiet für Grund- und Quellwassergewinnung
- Schutzgebiet für Oberflächengewässer
- Wasserschutzzone z.B. IIIa

Flächen für Aufschüttungen, Abgrabungen oder für die Gewinnung von Bodenschätzen (§9 Abs. 1 Nr. 17 BauGB)

- Flächen für Aufschüttung
- Flächen für Abgrabungen oder für die Gewinnung von Bodenschätzen

Flächen für die Landwirtschaft und für Wald
(§9 Abs. 1 Nr. 17 BauGB)

- Flächen für die Landwirtschaft
- Flächen für Wald

Planungen, Nutzungsregelungen und Maßnahmen zum Schutz, zur Pflege und zur Entwicklung der Landschaft
(§9 Abs.1 Nr. 20 und 25 und Abs. 6 BauGB)

- Umgrenzung von Flächen für Maßnahmen zum Schutz, zur Pflege und zur Entwicklung der Landschaft
- Umgrenzung von Flächen zum Anpflanzen von Bäumen und Sträuchern
- Nummerierung gem. textlicher Festsetzung z.B. A1
- Anpflanzen von Bäumen
- Anpflanzen von Sträuchern
- Umgrenzung von Flächen mit Bindungen für Bepflanzungen und für die Erhaltung von Bäumen, Sträuchern und Gewässern
- Erhaltung von Bäumen
- Erhaltung von Sträuchern
- Umgrenzung von Schutzgebieten und Schutzobjekten im Sinne des Naturschutzrechts (Nachrichtliche Übernahme)
- Naturschutzgebiet N
- Landschaftsschutzgebiet L
- Naturdenkmal ND
- Geschützter Landschaftsbestandteil LB

Regelung für die Stadterhaltung, für den Denkmalschutz und für städtebauliche Sanierungsmassnahmen
(§9 Abs.6, §172 Abs. 1 BauGB)

- Umgrenzung von Erhaltungsbereichen, wenn im Bebauungsplan bezeichnet
- Umgrenzung von Gesamtanlagen, (Ensembles) die dem Denkmalschutz unterliegen
- Einzelanlagen (unbeweigliche Kulturdenkmale), die dem Denkmalschutz unterliegen D

Sonstige Planzeichen

- Bereiche mit baulicher Höhenbegrenzung (Richtfunkstrecke mit Schutzstreifen und Mittelangabe) §9 Abs.6 BauGB ±1.00 ±1.00
- Mindestgrösse der Baugrundstücke (§9 Abs. 1 Nr.3 BauGB) z.B. F min. 1000m²
- Mindestbreite der Baugrundstücke (§9 Abs. 1 Nr.3 BauGB) z.B. b min. 20m
- Mindesttiefe der Baugrundstücke (§9 Abs. 1 Nr.3 BauGB) z.B. t min. 60m
- Umgrenzung von Flächen für Nebenanlagen, Stellplätze, Garagen und Gemeinschaftsanlagen (§9 Abs. 1 Nr.4 und 22)
- Stellplätze St
- Gemeinschaftsstellplätze GSt
- Garagen Ga
- Gemeinschaftsgaragen GGa
- Spielplatz
- Besonderer Nutzungszweck von Flächen, der durch besondere städtebauliche Gründe erforderlich wird (§9 Abs.1 Nr. 9 BauGB) Mit Geh-, Fahr- und Leitungsrechten zu belastende Fläche (§9 Abs.1 Nr. 21 und Abs.6 BauGB) z.B.
- Gehrecht
- Fahrrecht
- Leitungsrecht
- Gehrecht zugunsten der Allgemeinheit
- Fahr- und Leitungsrecht zugunsten der Versorgungsträger
- Geh- und Fahrrecht zugunsten der Anlieger, Leitungsrecht zugunsten der Versorgungsträger
- Umgrenzung der Flächen für besondere Anlagen und Vorkehrungen zum Schutz vor schädlichen Umwelteinwirkungen im Sinne des Bundesimmissionsschutzgesetzes
- Umgrenzung der Gebiete, in denen bestimmte, die Luft erheblich verunreinigende Stoffe nicht verwendet werden dürfen
- Umgrenzung der Flächen, die von der Bebauung freizuhalten sind
- Umgrenzung der von der Bebauung freizuhaltenden Schutzflächen
- Flächen für Aufschüttungen, Abgrabungen und Stützmauern, soweit sie zur Herstellung des Strassenkörpers erforderlich sind
- Aufschüttung
- Abgrabung
- Stützmauer

Höhenlage bei Festsetzungen

- Oberkante z.B. OK
- Unterkante z.B. UK
- Gehweg z.B. 124.0m ü.NHN
- Brücke z.B. 124.0m ü.NHN

Umgrenzung der Flächen bei deren Bebauung besondere bauliche Vorkehrungen gegen äussere Einwirkungen oder bei denen besondere bauliche Sicherungsmassnahmen gegen Naturgewalten erforderlich sind, sowie Flächen, unter denen der Bergbau umgeht oder die für den Abbau von Mineralien bestimmt sind (§ 9 Abs. 5 und 6 BauGB)

Abgrenzung von Flächen, deren Böden erheblich mit umweltgefährdenden Stoffen belastet sind (§ 9 Abs. 5 BauGB)

Kennzeichnung gemäß textlicher Festsetzung

Grenze des räumlichen Geltungsbereichs des Bebauungsplanes (§ 9 Abs. 7 BauGB)

Abgrenzung unterschiedlicher Nutzung, z.B. von Baugebieten, oder Abgrenzung des Maßes der baulichen Nutzung innerhalb eines Baugebietes

Abgrenzungen unterschiedlicher Firstrichtungen

Vorgeschlagene Flurstücksgrenze

Lärmpegelbereich 3

Lärmpegelbereich 4

Lärmpegelbereich 5

Lärmpegelbereich 6

Bezugspunkt P1 für Richtungssektoren der textlichen Festsetzung Nr. 1.4 P1

Vorgartenfläche 1 gem. textlicher Festsetzung

Vorgartenfläche 2 gem. textlicher Festsetzung

Dieser Plan enthält die Mindestfestsetzungen im Sinne des § 30 BauGB sowie weitere Festsetzungen im Sinne des § 9 BauGB

Anmerkung :
Im Übrigen gelten für den Bestand die Zeichenvorschriften für Katasterkarten und Vermessungsrisse in Nordrhein - Westfalen (Zeichenvorschrift NW) in der jeweils gültigen Fassung

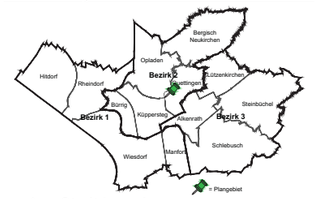

Stadt Leverkusen

Fachbereich Stadtplanung und Bauaufsicht

Bebauungsplan Nr. 172 B/II "nbso Campus Leverkusen und Gewerbe"

Der Planfassung liegt Zugrunde:
- Baunutzungsverordnung
in der Fassung der Bekanntmachung vom 23.01.1990 (BGBl. I S. 132), zuletzt geändert durch Gesetz vom 22.04.1993 (BGBl. I S.466)
- Katastergrundlage
Entspricht für den Geltungsbereich dem Stand vom : **29.03.2011**
Bezugssystem für die angegebenen Koordinaten ist ETRS 89

Fachbereich Kataster und Vermessung .....

Städtebauliche Planung in Zusammenarbeit mit dem Fachbereich Stadtplanung und Bauaufsicht der Stadt Leverkusen durch Planungsbüro Architektur/Stadtplanung/Stadtentwicklung, Düsseldorf

..... den .....

Planausfertigung: *(nicht-zutreffendes bitte streichen)*
Satzungsoriginal / 2. Ausfertigung / Offenlageexemplar / Verfahrensexemplar

Gezeichnet/CAD:	613 - Projektleitung:	613 - Abteilungsleitung:
16.08.2011 AS		

Maßstab 1:500 Stand: August 2011 **BLATT** 2/4