

Stadt Leverkusen

Vorlage Nr. 2024/2949

Der Oberbürgermeister

V/66-660-kd

Dezernat/Fachbereich/AZ

05.11.2024

Datum

Beratungsfolge	Datum	Zuständigkeit	Behandlung
Bezirksvertretung für den Stadtbezirk II	26.11.2024	Entscheidung	öffentlich

Betreff:

Ausbau Schlangenhecke

Beschlussentwurf:

Die Bezirksvertretung für den Stadtbezirk II stimmt der Planung zur Erneuerung der Schlangenhecke zu.

gezeichnet:

In Vertretung

Deppe

I) Finanzielle Auswirkungen im Jahr der Umsetzung und in den Folgejahren

☐ **Nein** (sofern keine Auswirkung = entfällt die Aufzählung/Punkt beendet)

☐ **Ja – ergebniswirksam**

Produkt: Sachkonto:
Aufwendungen für die Maßnahme: €
Fördermittel beantragt: ☐ Nein ☐ Ja %
Name Förderprogramm:
Ratsbeschluss vom zur Vorlage Nr.
Beantragte Förderhöhe: €

☒ **Ja – investiv**

Finanzstelle/n: 66431205021165 Finanzposition/en: 783200
Auszahlungen für die Maßnahme: 560.000 €
Fördermittel beantragt: ☐ Nein ☒ Ja 70 %
Name Förderprogramm: Förderrichtlinie Nahmobilität
Ratsbeschluss vom zur Vorlage Nr.
Beantragte Förderhöhe: €

Maßnahme ist im Haushalt ausreichend veranschlagt

☐ Ansätze sind ausreichend
☒ Deckung erfolgt aus Produkt/Finanzstelle 66001205021014
in Höhe von 139.000 €

Jährliche Folgeaufwendungen ab Haushaltsjahr: 2026

☐ Personal-/Sachaufwand: €
☒ Bilanzielle Abschreibungen: 17.500 €
Hierunter fallen neben den üblichen bilanziellen Abschreibungen auch einmalige bzw. Sonderabschreibungen.
☐ Aktuell nicht bezifferbar

Jährliche Folgeerträge (ergebniswirksam) ab Haushaltsjahr: 2026

☒ **Erträge (z. B. Gebühren, Beiträge, Auflösung Sonderposten):** rd. 16.000 €
Produkt: PN1205 Sachkonto 416100 bzw. 437100

Einsparungen ab Haushaltsjahr:

☐ Personal-/Sachaufwand: €
Produkt: Sachkonto

☐ ggf. Hinweis Dez. II/FB 20:

II) Nachhaltigkeit der Maßnahme im Sinne des Klimaschutzes:

Klimaschutz betroffen	Nachhaltigkeit	kurz- bis mittelfristige Nachhaltigkeit	langfristige Nachhaltigkeit
☐ ja ☒ nein	☐ ja ☐ nein	☐ ja ☐ nein	☐ ja ☐ nein

Begründung:

Ausgangssituation:

Die Schlangenhecke zwischen Schlebuscher Straße und Eschenweg wurde 1973 erstmalig in Teilbereichen in Asphaltbauweise hergestellt. Sie ist vom Einmündungsbereich Schlebuscher Straße bis zum Deutsche-Bahn-Tunnel (Eisenbahnunterführung) beidseitig von Gewerbe und dessen Zufahrten umgeben. Eine Durchfahrt für den Kfz-Verkehr ist nur bis zum Tunnel möglich. Im weiteren Verlauf ist die Schlangenhecke als Radweg ausgebaut.

Die Schlangenhecke hat eine bedeutende Erschließungs- und Verbindungsfunktion für den Radverkehr. Sie stellt einen Teil der kürzlich umgesetzten städtischen Radroute 7 dar und ist somit eine wichtige Wegeachse für den Radverkehr, die den Stadtteil Leverkusen-Quettingen mit den Stadtteilen Leverkusen-Küppersteg sowie Leverkusen-Wiesdorf verbindet. Diese Verbindung ist zudem Teil des Zielnetzes Radverkehr des Leverkusener Mobilitätskonzepts 2030+.

Seit dem Ausbau im Jahre 1973 ist die Schlangenhecke durch den motorisierten Verkehr und insbesondere durch Lkws stark geschädigt. Sie weist Randschäden, Längs- und Blockrisse, Absackungen, Spurrinnen und Asphaltausbrüche in der Fahrbahn auf. Daher ist eine Erneuerung aus Gründen der Verkehrssicherheit dringend erforderlich.

Bürgerbeteiligung:

Im Zeitraum vom 25. April 2024 bis zum 25. Mai 2024 fand eine Bürgerbeteiligung statt, in der die Eigentümer*innen des auszubauenden Abschnitts der Straße Schlangenhecke mit einem Anliegerschreiben und der beigefügten Vorplanung Gelegenheit hatten, ihre Anregungen und Bedenken zu äußern. Es wurden keine Rückmeldungen hinsichtlich der Planung und der Beiträge eingereicht.

Bauliche Beschreibung:

Die Planung umfasst eine vollumfängliche Erneuerung der Schlangenhecke im Abschnitt zwischen Schlebuscher Straße und der Kurve nach der Eisenbahnunterführung. Es ist vorgesehen, den bestehenden Straßenquerschnitt von ca. 5,30 m beizubehalten. Die Fahrbahn wird in Asphaltbauweise mit Randeinfassungen hergestellt. Zudem werden die Borde erneuert, da diese vor allem an den Grundstückszufahrten ebenfalls stark beschädigt sind.

Die erforderliche Mindestbreite der Fahrbahn für den Lkw/Lkw-Begegnungsverkehr ist nicht vorhanden, aber bei Lkw/Lkw-Begegnungen sind Ausweichmöglichkeiten auf den privaten Zufahrten möglich. Aufgrund des geringen Straßenquerschnitts besteht in diesem Abschnitt keine Möglichkeit, Gehwege oder Grünflächen bzw. Bäume in der Planung vorzusehen. Nach dem Ausbau der Schlangenhecke wird der Abschnitt als Fahrradstraße ausgeschildert. Zudem sind Piktogramme zur Verdeutlichung der Fahrradstraße vorgesehen.

Um die Entwässerung des Oberflächenwassers zu ermöglichen, wird der Einbau einer Entwässerungsanlage im Rahmen der Straßenerneuerung geplant. Zudem ist in diesem Abschnitt eine neue Beleuchtungsanlage mit ca. 5 bis 6 neuen Leuchten in LED-Technik vorgesehen; die genauen Standorte werden noch mit der Energieversorgung Leverkusener GmbH & Co. KG (EVL) abgestimmt.

Kosten/Fördermittel/Beiträge:

Gemäß einer Kostenschätzung belaufen sich die Kosten für die Erneuerung der Schlangenhecke im Abschnitt zwischen Schlebuscher Straße und der Kurve nach der Eisenbahnunterführung auf ca. 699.000 €. Da für die Maßnahme unter der Finanzstelle 66431205021165 lediglich 560.000 € etatisiert sind, müssen Deckungsmittel in Höhe von 139.000 € aus der Finanzstelle 66001205021014 (neue Steueranlage Straßenbeleuchtung) bereitgestellt werden.

Aufgrund des seit 01.01.2024 geltenden Erhebungsverbots aus § 8 Abs. 1 S. 2 Kommunalabgabengesetz Nordrhein-Westfalen (KAG NRW) können für diese Maßnahme keine Anliegerbeiträge erhoben werden. Nach § 8a KAG NRW erstattet das Land NRW die durch das Erhebungsverbot entstandenen Beitragsausfälle. Nach der derzeitigen Verordnung zur Erstattung von Beitragsausfällen für kommunale Straßenausbaumaßnahmen im Land NRW ist eine Förderung in Höhe von 70 % zu erwarten. Die Beantragung der Fördermittel kann erst nach Abschluss der Baumaßnahme und Vorlage aller Schlussrechnungen erfolgen.


Im Mai 2024 wurde zudem aufgrund der Umwandlung des Straßenabschnitts in eine Fahrradstraße ein Finanzierungsantrag für die restlichen 30 % gemäß der Förderrichtlinie Nahmobilität bei der Bezirksregierung Köln gestellt.

Weiteres Vorgehen:

Nach einer positiven Beschlussfassung und nach Vorliegen des Bewilligungsbescheids ist die Umsetzung für 2025 geplant.

Anlage/n:

Lageplan

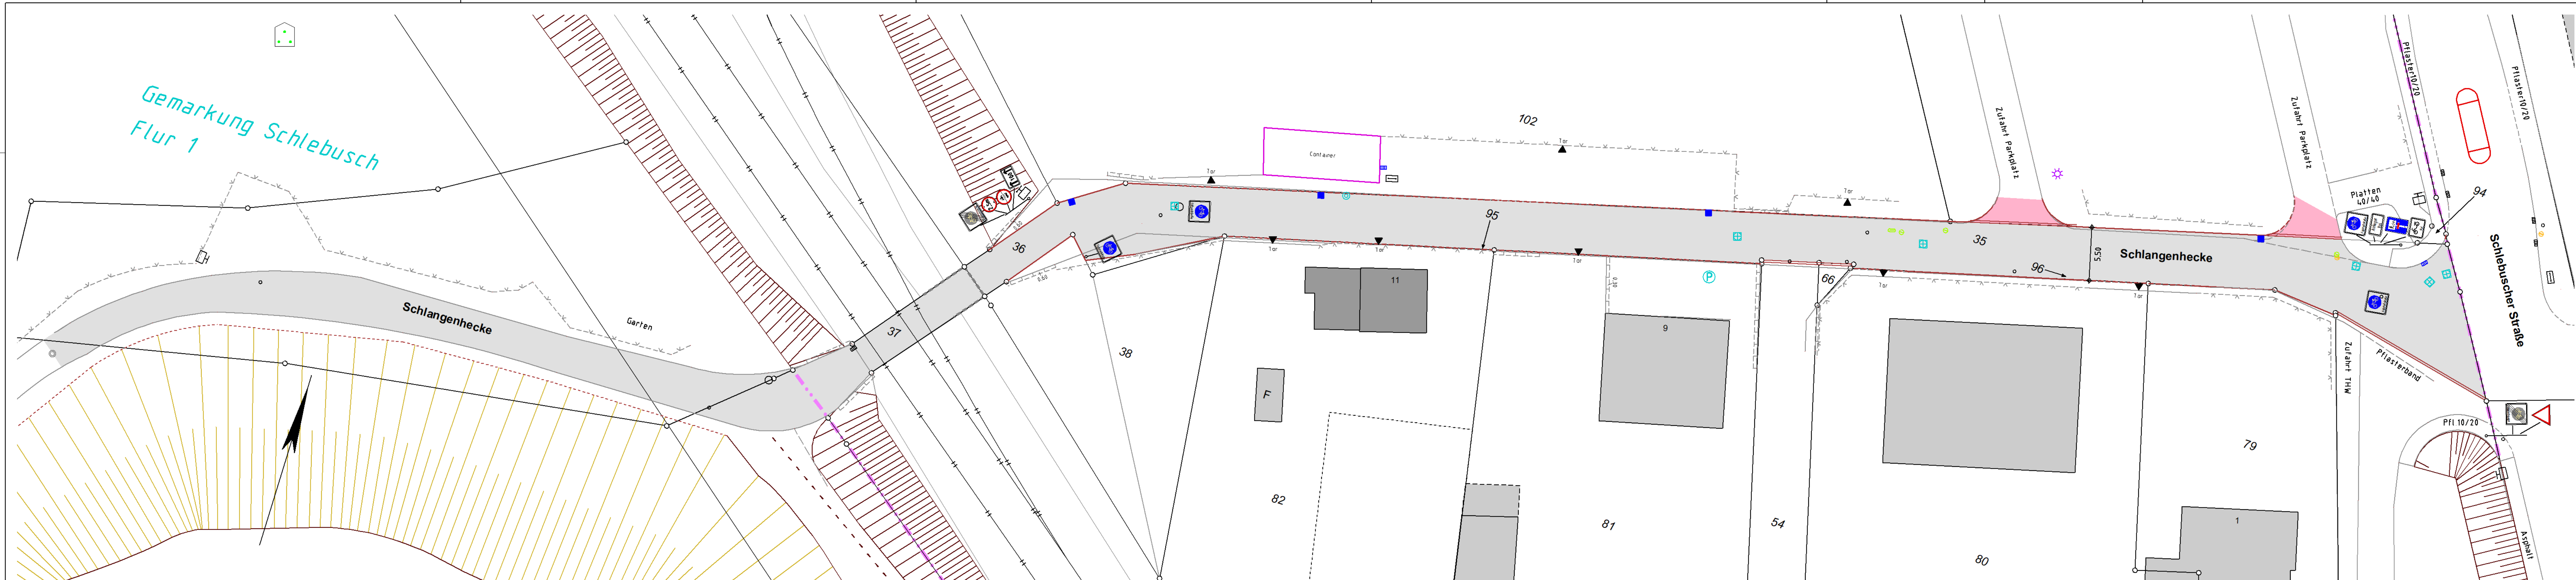

Legende:		Legende:	
Darstellung	Beschreibung	Darstellung	Beschreibung
	Fahrbahn geplant		Hydrant, unterirdisch vorh.
	Fläche an Bestand anpassen		Schieberkappe, Wasser vorh.
	Bordstein		Gasschieber (Kappe) vorh.
	Bordstein abgesenkt		Kanalschacht vorhanden
	Sinkkasten vorh. (bleibt erhalten)		Symbol für Zufahrten und Tore
	Sinkkasten 50/50cm geplant		Beleuchtung vorhanden

3					
2					
1					
	Lageplan	08.24	KD		
Nr.	Bezeichnung/Änderungsvermerk	Datum	bearb.	gez.	geprüft

STADT LEVERKUSEN		Tiefbau	
Schlangenhecke Ausbau		Maßstab	1 : 500
Lageplan		Aktenzeichen	66/660-2437-KD
Vorentwurf		HHSt-Nr.	
Dezernentin		Ers. d. Z.Nr.	
Fachbereichsleiter		Ers. f. Z.Nr.	
Abteilungsleiterin		Zechn. Nr.	
Dr. Schmitt		08.24	2437 01.24 -
660 6057 2437 21 01 24		Anlage	