Übersichtsplan Grundriss EG
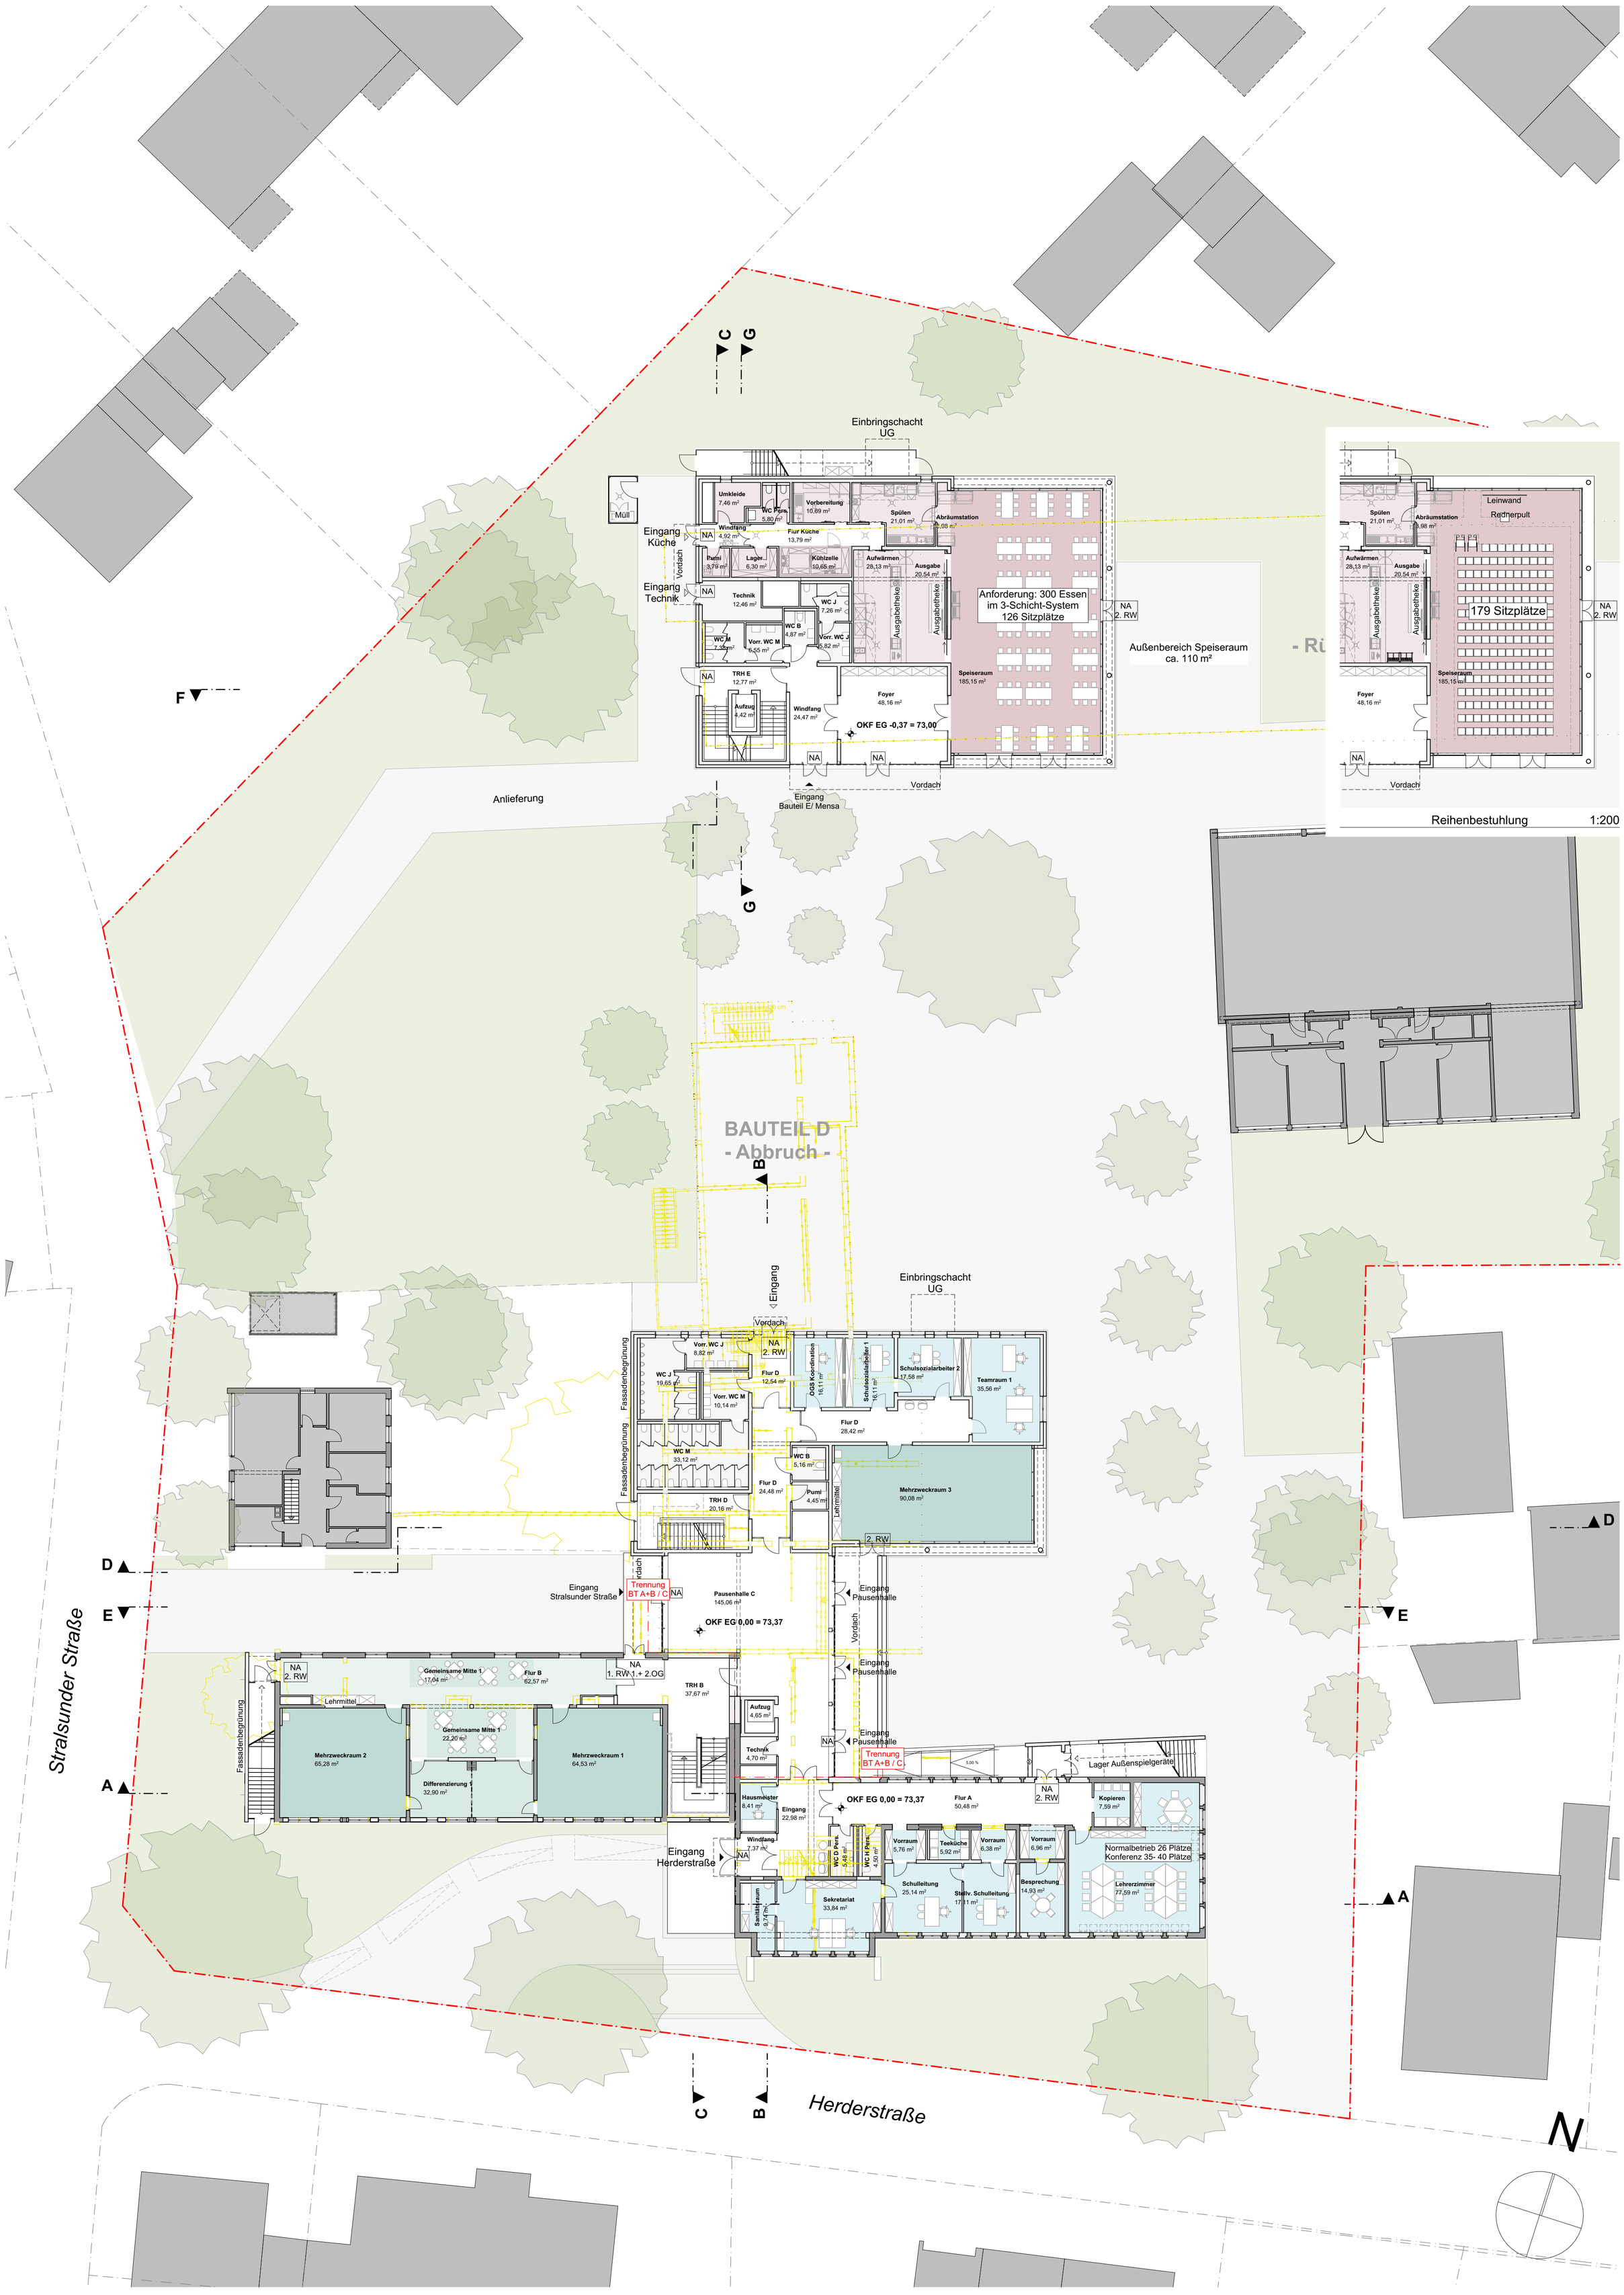
BEYSS ARCHITEKTEN GMBH