


Konzeptplanung zum Bebauungsplan Nr. 284/I+II
Variante 1: Offene Stellplätze (temporär)
„Küppersteg Wiesdorf - südlich der BAB 1, östlich Tannenbergsstraße, nördlich
Dhünn sowie südlich Dhünn, nordwestlich der Realschule Am Stadtpark“

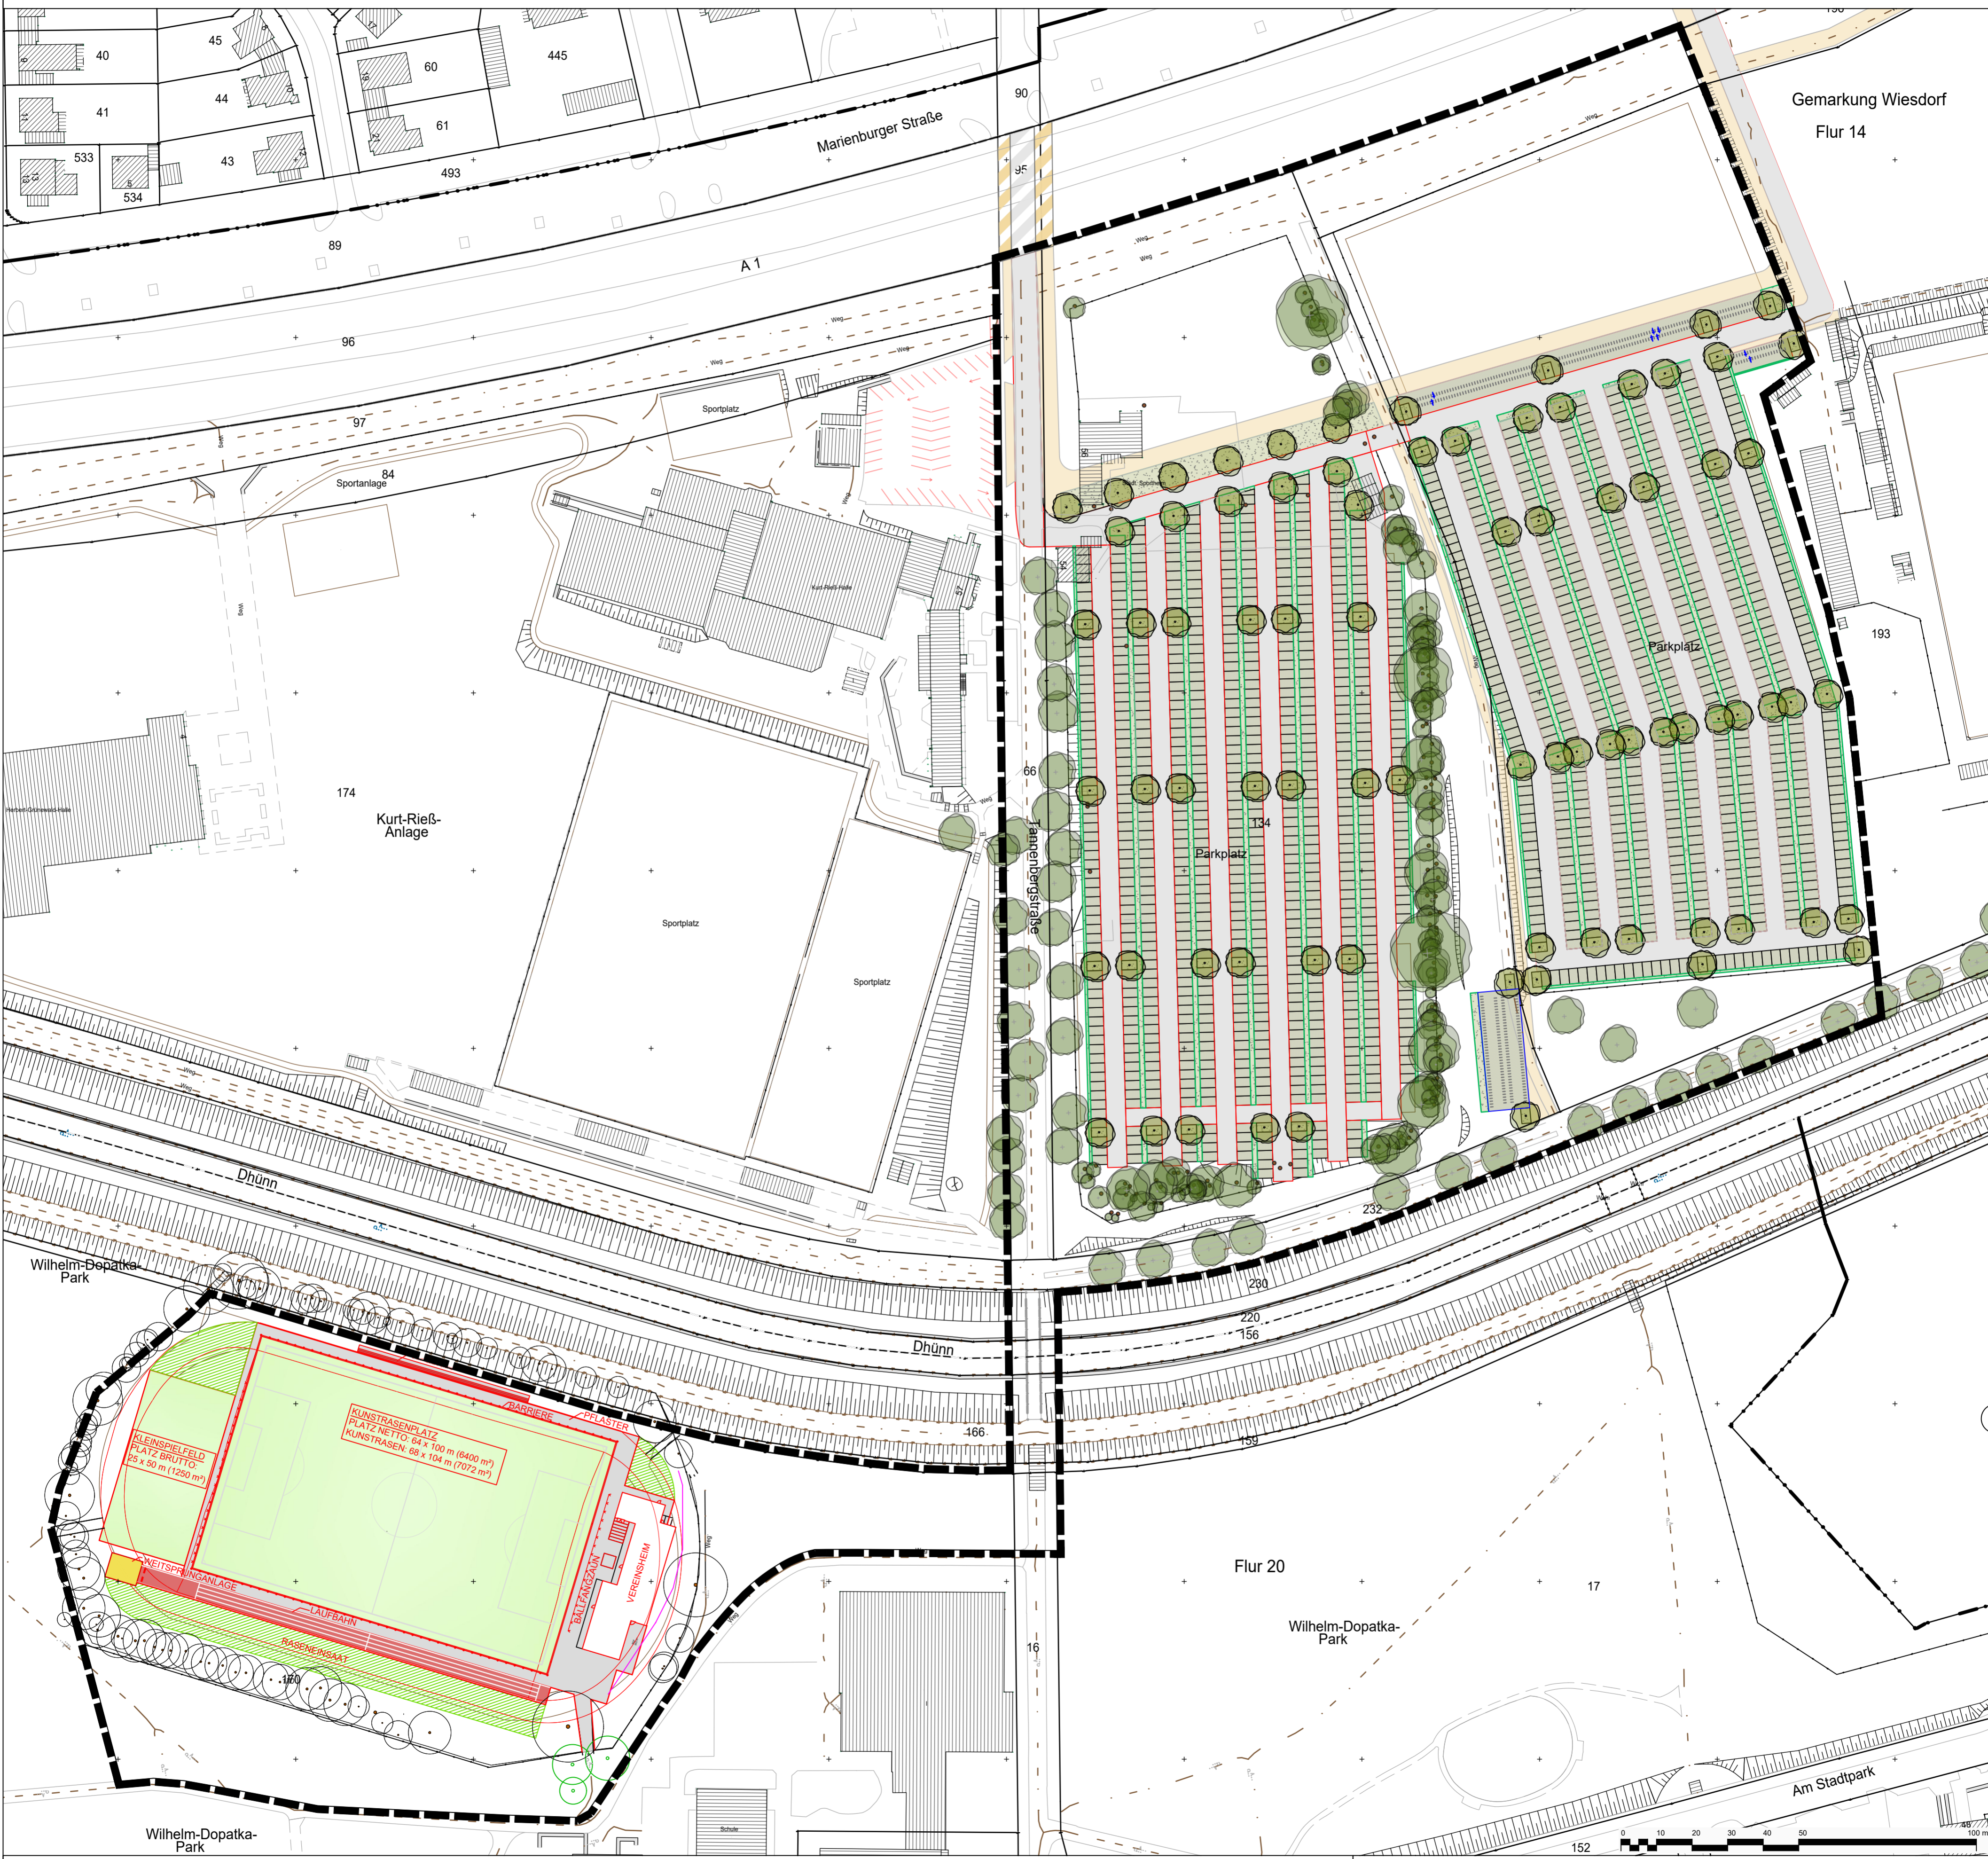

■ Geltungsbereich des Bebauungsplans Nr. 284/I+II
„Küppersteg Wiesdorf - südlich der BAB 1, östlich Tannenbergsstraße, nördlich
Dhünn sowie südlich Dhünn, nordwestlich der Realschule Am Stadtpark“

Stadt Leverkusen Fachbereich Stadtplanung
Projekt: Bebauungsplan Nr. 284/I+II „Küppersteg Wiesdorf - südlich der BAB 1, östlich Tannenbergsstraße,
nördlich Dhünn sowie südlich Dhünn, nord-westlich der Realschule Am Stadtpark“
Maßstab 1:1000 Stand: März 2026
Stellplatzplanung: pslandschaft.de - freiraumplanung
Planung Sportplatz: Calles - De Brabant Landschaftsarchitekten
Layout: ISR Innovative Stadt- und Raumplanung GmbH

