


Konzeptplanung zum Bebauungsplan Nr. 284/I+II
Variante 2: Parkhaus

„Küppersteg Wiesdorf - südlich der BAB 1, östlich Tannenbergsstraße, nördlich Dhünn sowie südlich Dhünn, nordwestlich der Realschule Am Stadtpark“

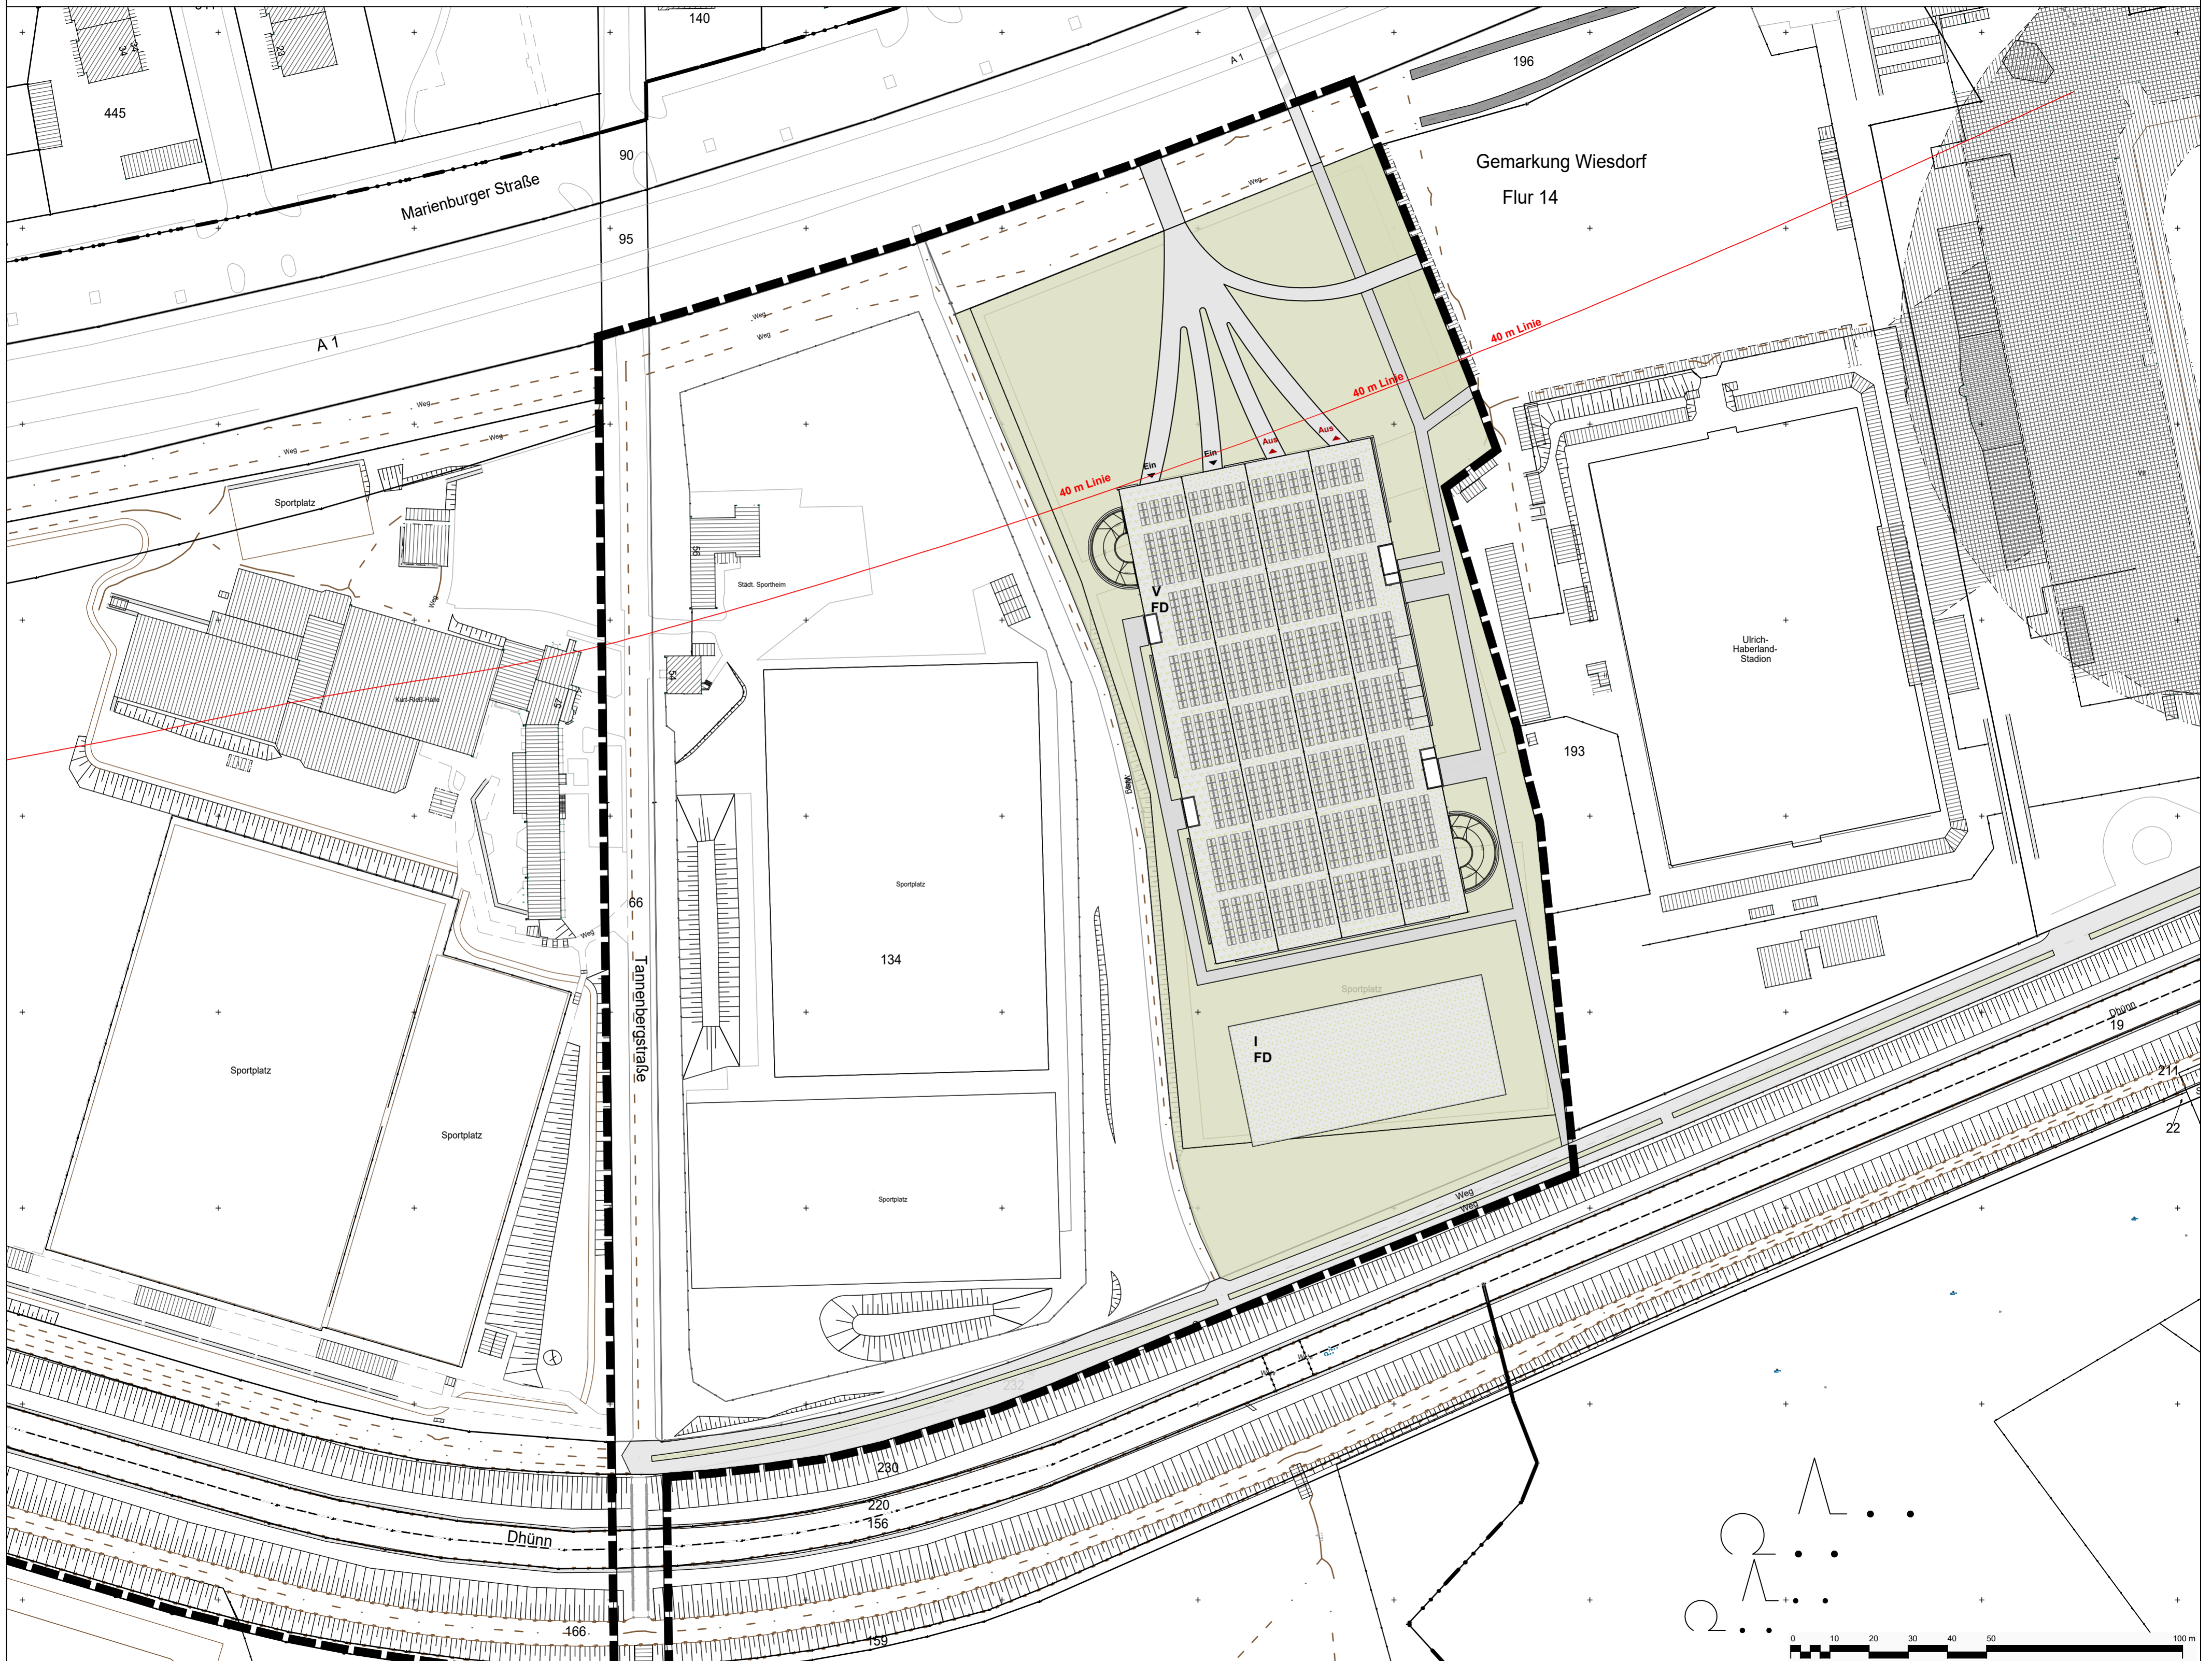

Geltungsbereich des Bebauungsplans Nr. 284/I+II
„Küppersteg Wiesdorf - südlich der BAB 1, östlich Tannenbergsstraße, nördlich Dhünn sowie südlich Dhünn, nordwestlich der Realschule Am Stadtpark“

 **Stadt Leverkusen Fachbereich Stadtplanung**

Projekt: Bebauungsplan Nr. 284/I+II „Küppersteg Wiesdorf - südlich der BAB 1, östlich Tannenbergsstraße, nördlich Dhünn sowie südlich Dhünn, nordwestlich der Realschule Am Stadtpark“
Maßstab 1:1000 Stand: März 2026

Planung Parkhaus: syn Architekten Walle und Golly Partnerschaft mbB
Layout: ISR Innovative Stadt- und Raumplanung GmbH

