


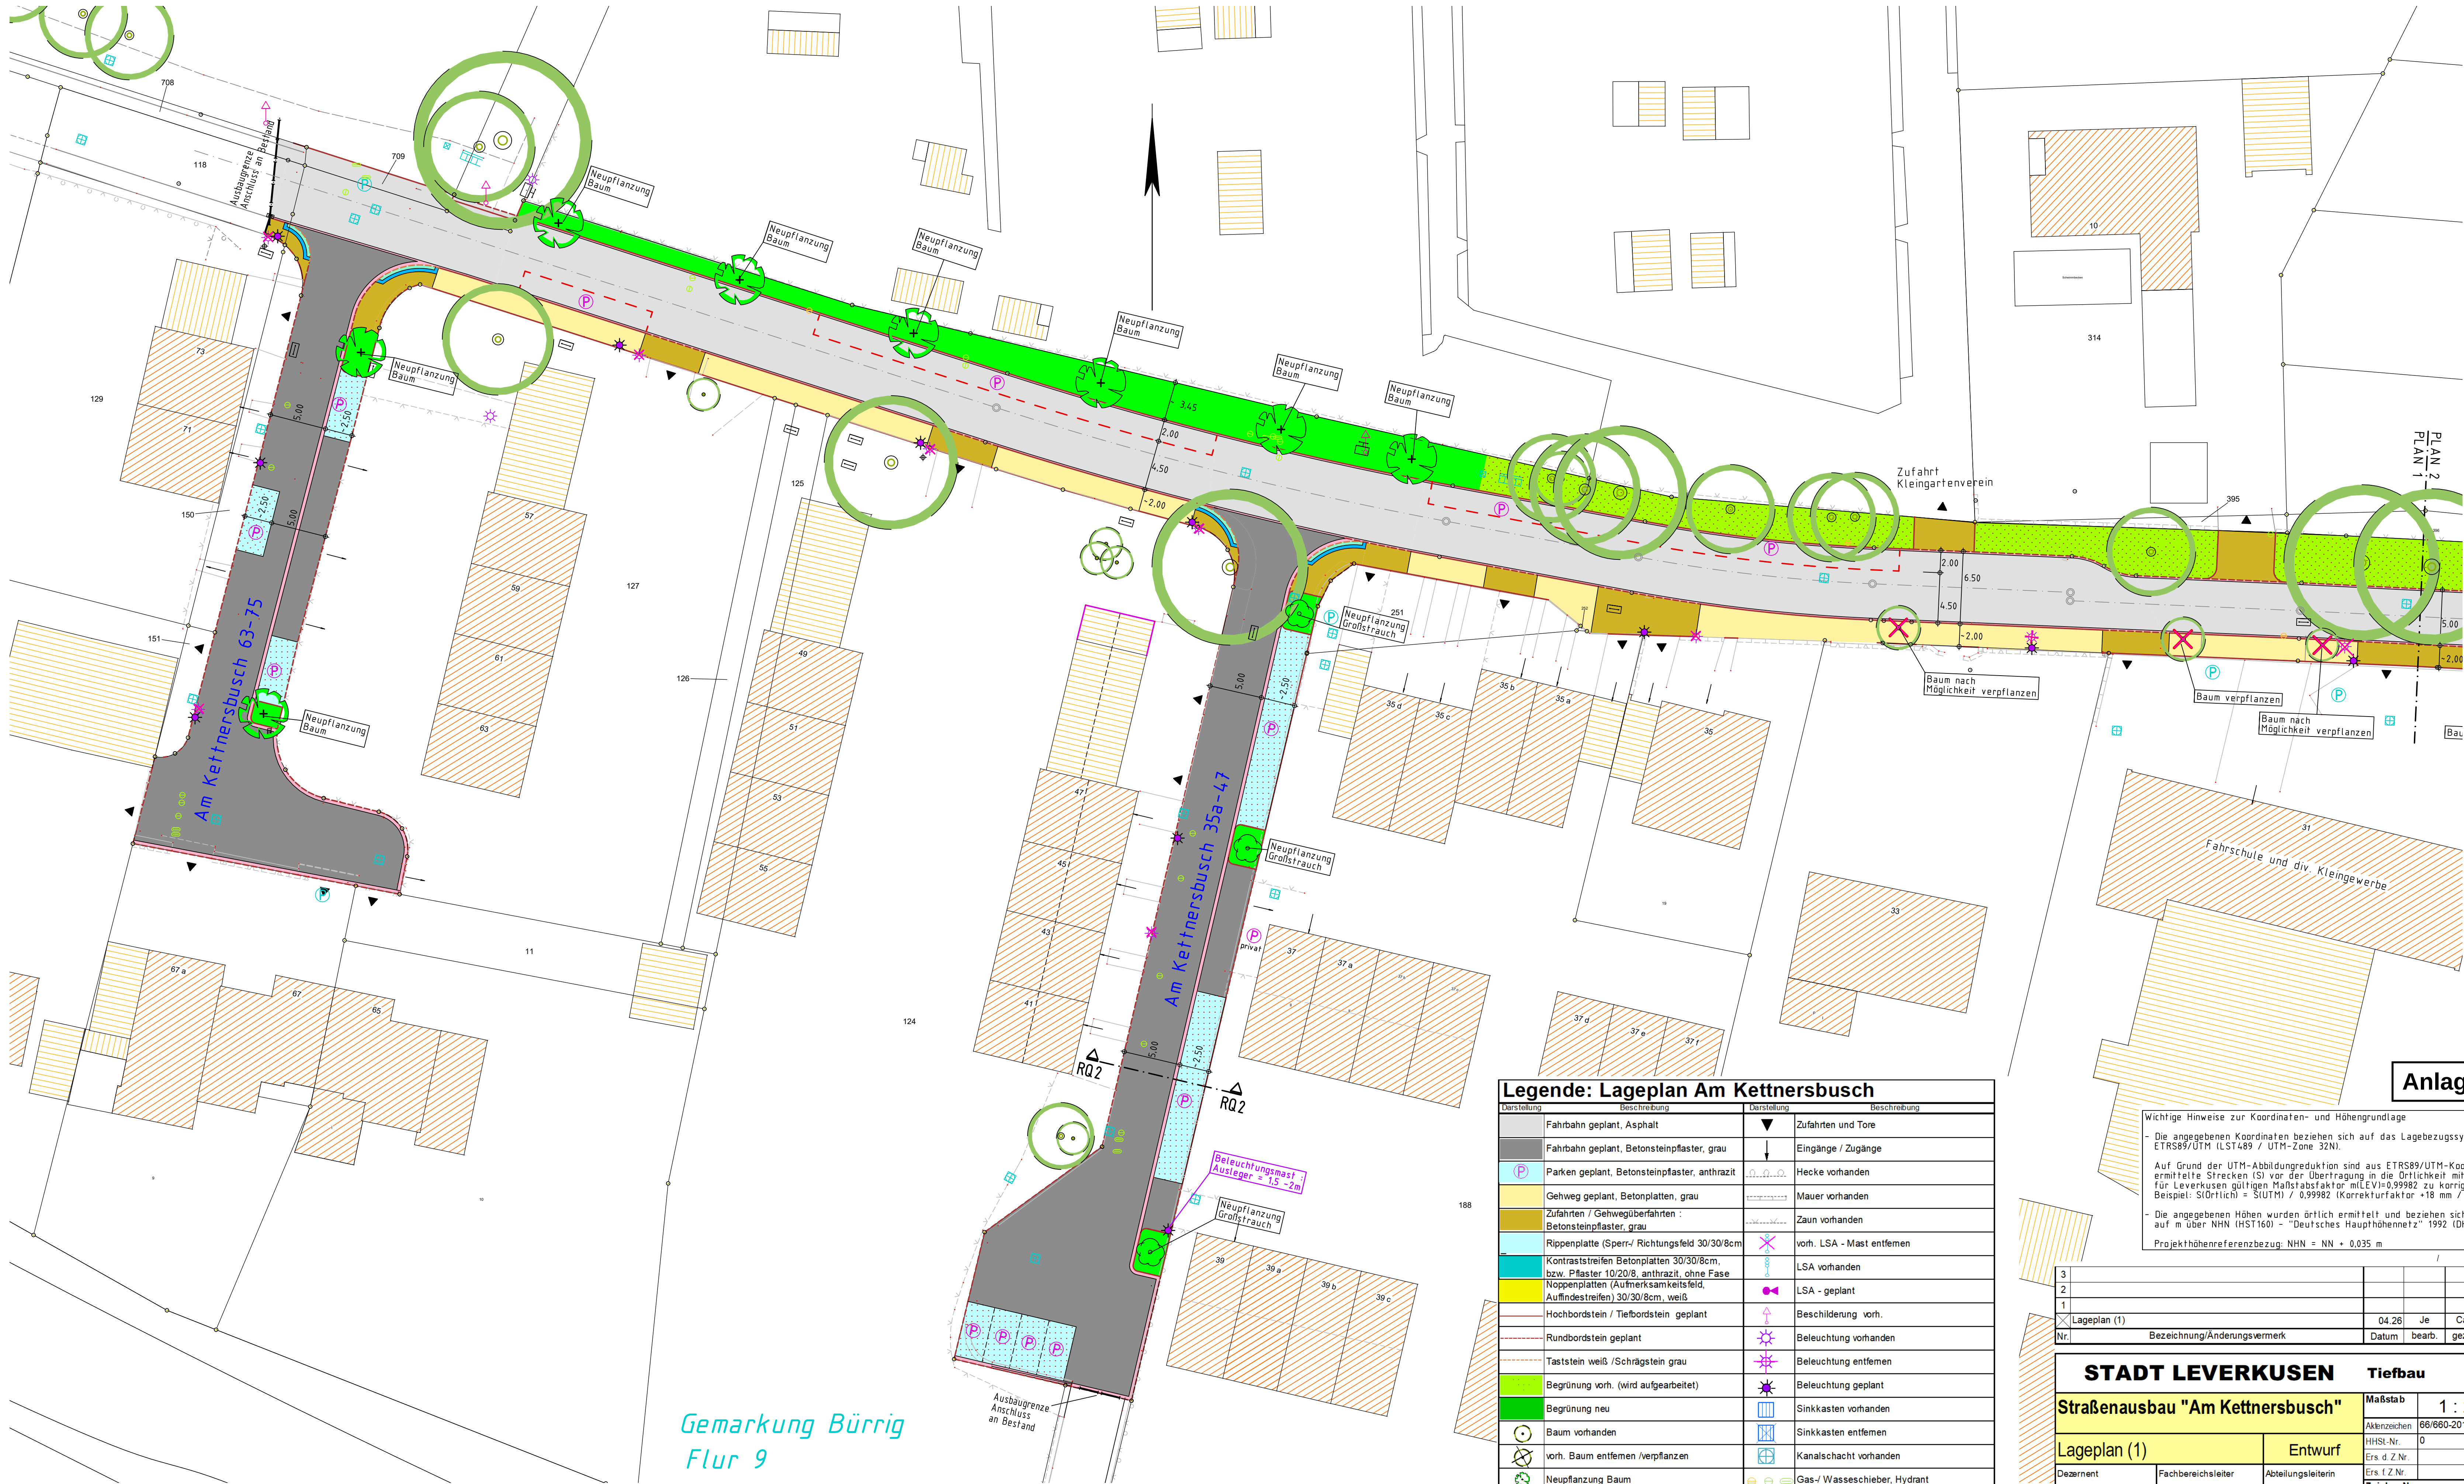

Legende: Lageplan Am Kettnersbusch			
Darstellung	Beschreibung	Darstellung	Beschreibung
	Fahrbahn geplant, Asphalt		Zufahrten und Tore
	Fahrbahn geplant, Betonsteinpflaster, grau		Eingänge / Zugänge
	Parken geplant, Betonsteinpflaster, anthrazit		Hecke vorhanden
	Gehweg geplant, Betonplatten, grau		Mauer vorhanden
	Zufahrten / Gehwegüberfahrten : Betonsteinpflaster, grau		Zaun vorhanden
	Rippenplatte (Sperr-/ Richtungsfeld 30/30/8cm)		vorr. LSA - Mast entfernen
	Kontraststreifen Betonplatten 30/30/8cm, bzw. Pflaster 10/20/8, anthrazit, ohne Fase		LSA vorhanden
	Noppenplatten (Aufmerksamkeitsfeld, Auffindestreifen) 30/30/8cm, weiß		LSA - geplant
	Hochbordstein / Tiefbordstein geplant		Beschilderung vorh.
	Rundbordstein geplant		Beleuchtung vorhanden
	Taststein weiß / Schrägstein grau		Beleuchtung entfernen
	Begrünung vorh. (wird aufgearbeitet)		Beleuchtung geplant
	Begrünung neu		Sinkkasten vorhanden
	Baum vorhanden		Sinkkasten entfernen
	vorr. Baum entfernen /verpflanzen		Kanalschacht vorhanden
	Neupflanzung Baum		Gas- / Wassetriebs, Hydrant
	Neupflanzung Großstrauch		
	Rinne geplant, Betonsteinpflaster, grau		

Wichtige Hinweise zur Koordinaten- und Höhengrundlage

- Die angegebenen Koordinaten beziehen sich auf das Lagebezugssystem ETRS89/UTM (LST489 / UTM-Zone 32N).
- Auf Grund der UTM-Abbildungseffekte sind aus ETRS89/UTM-Koordinaten ermittelte Strecken (S) vor der Übertragung in die Örtlichkeit mit den für Leerkosten gültigen Maßstabsfaktor m(LEV)=0,99982 zu korrigieren. Beispiel: S(Örtlich) = S(UTM) / 0,99982 (Korrekturfaktor +18 mm / 100m)
- Die angegebenen Höhen wurden örtlich ermittelt und beziehen sich auf m über NHN (HST160) - "Deutsches Haupthöhennetz" 1992 (DHHN92).

Projekthöhenreferenzbezug: NHN = NN + 0,035 m

3					
2					
1					
Lageplan (1)					
Nr.	Bezeichnung/Änderungsvermerk			Datum	bearb. gez. geprüft

STADT LEVERKUSEN Tiefbau			
Straßenausbau "Am Kettnersbusch"		Maßstab	1 : 250
Lageplan (1)		Entwurf	
Dezernat	Fachbereichsleiter	Abteilungsleiterin	Zeichn. Nr.
Lünenbach	04.26	Schmidt	04.26
660	5958	2011	21 01 26
Anlage			