


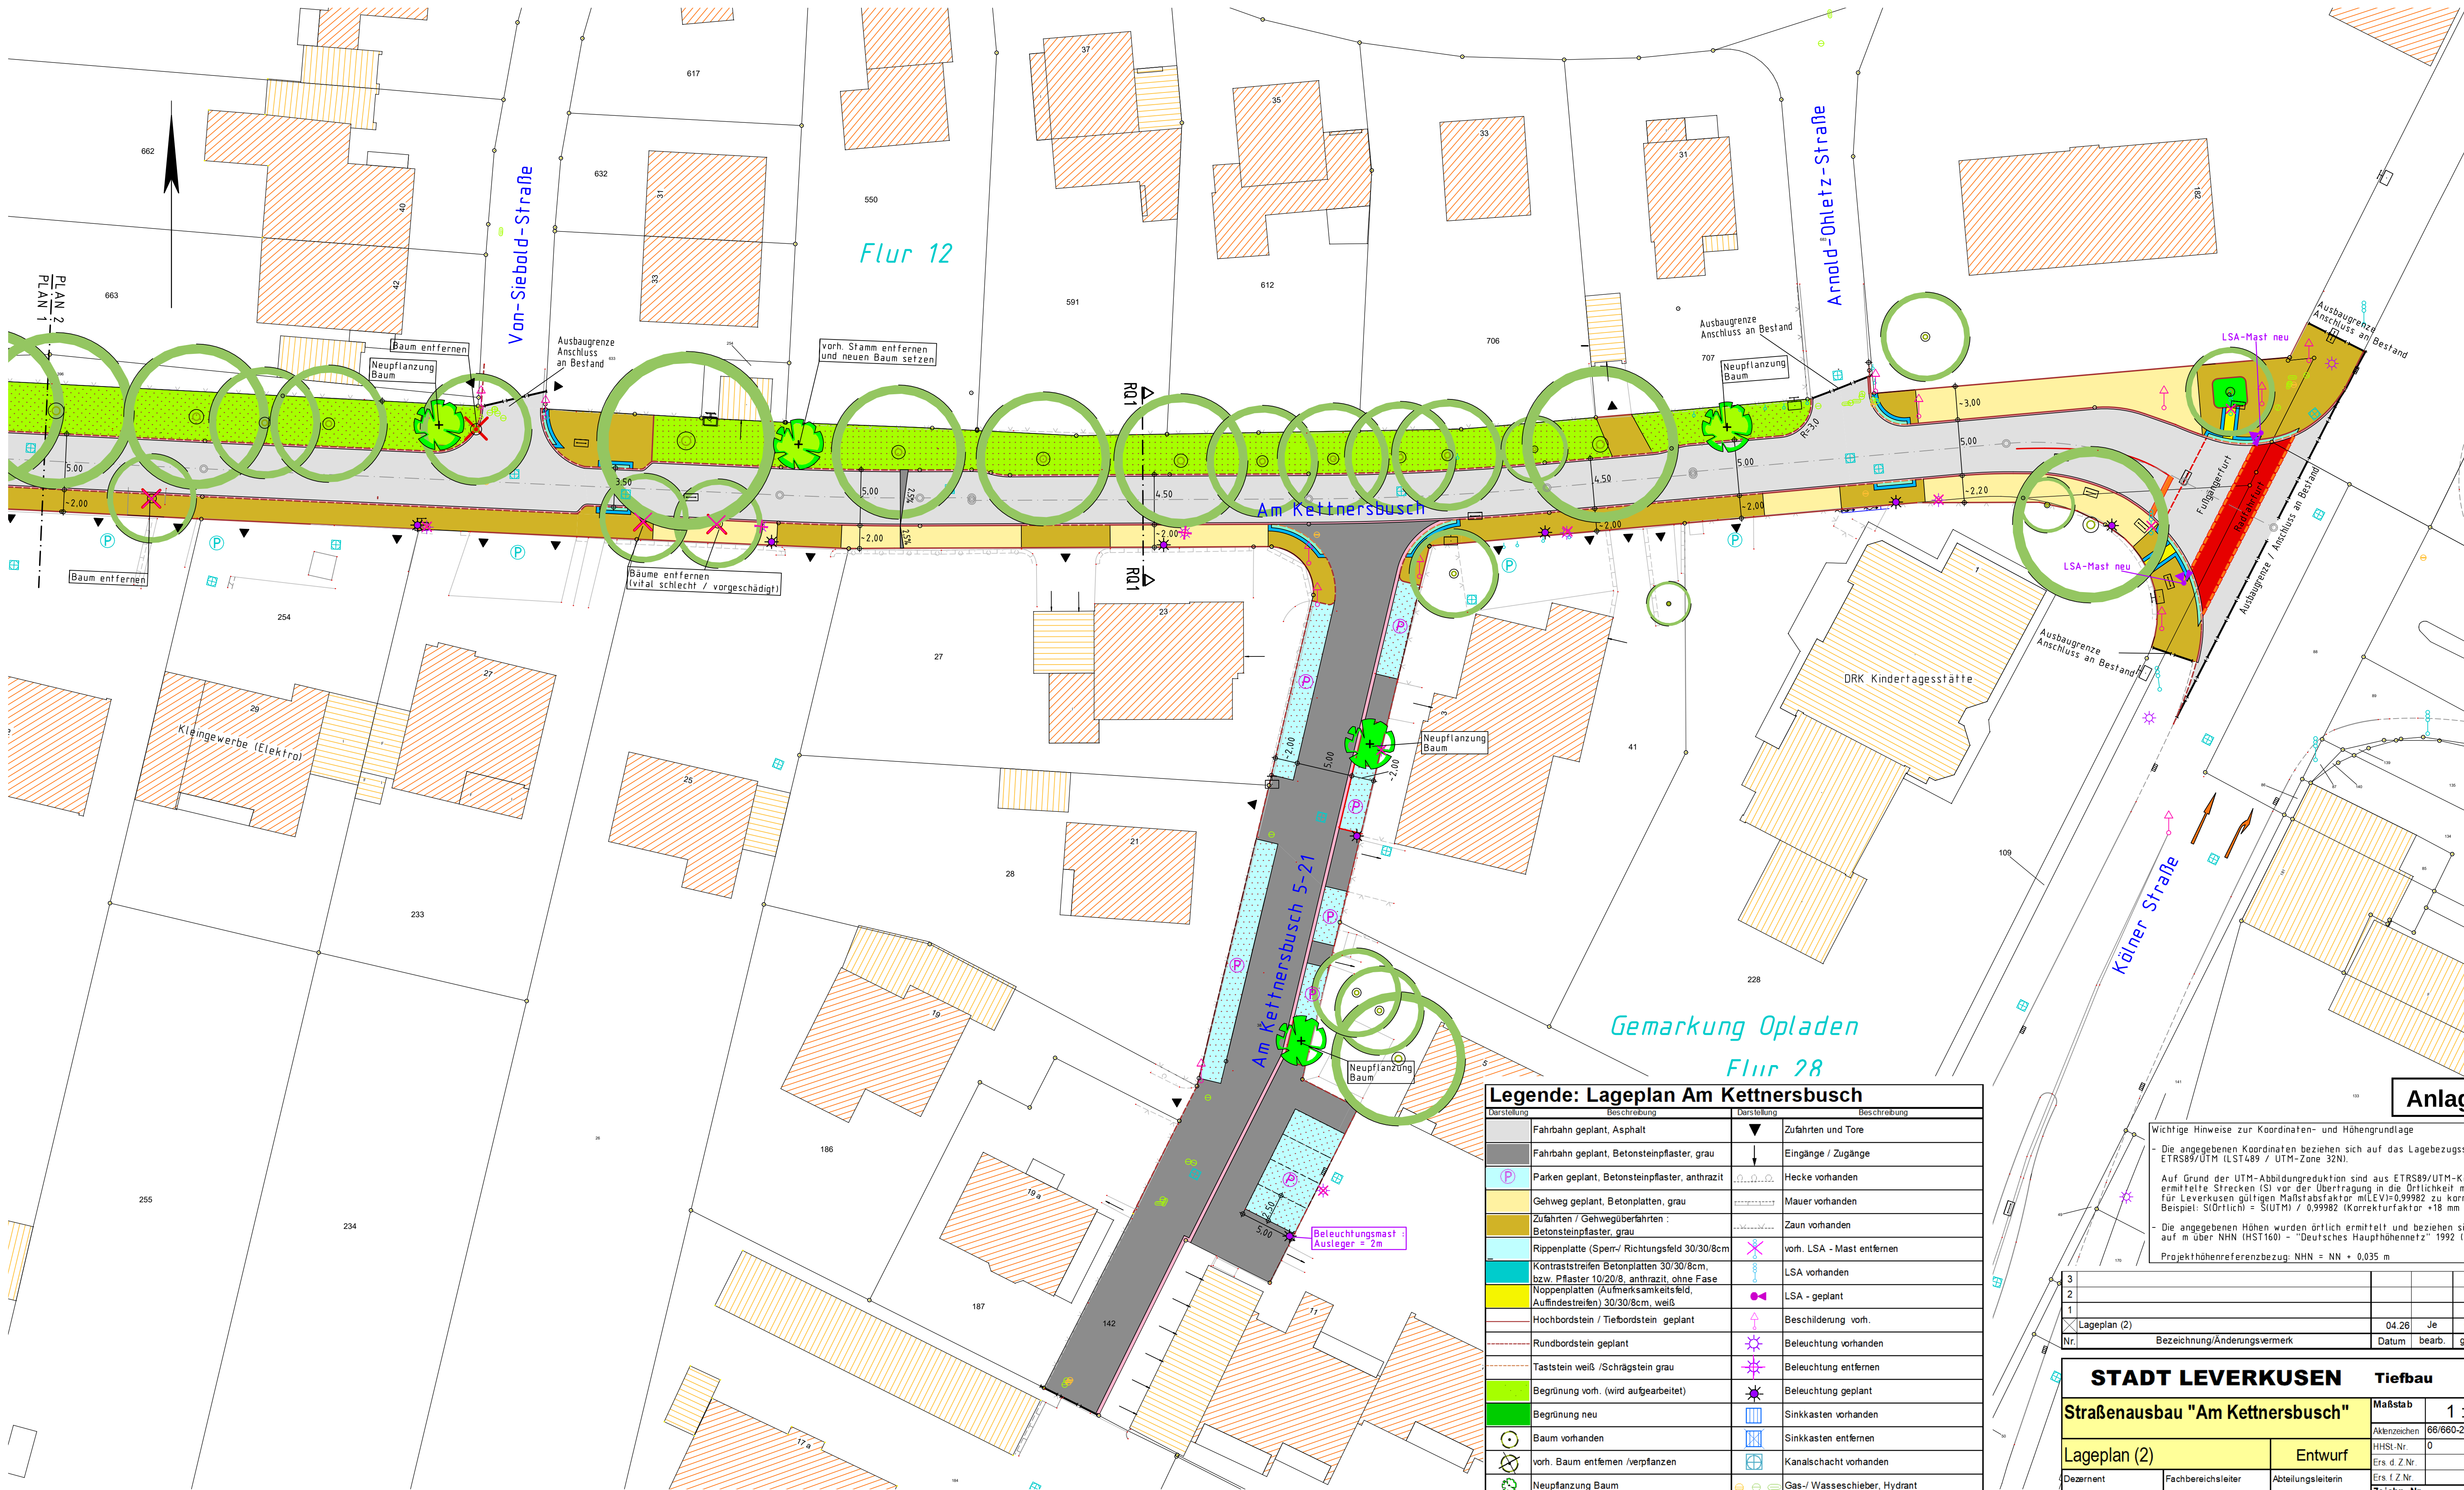

Legende: Lageplan Am Kettnersbusch			
Darstellung	Beschreibung	Darstellung	Beschreibung
	Fahrbahn geplant, Asphalt		Zufahrten und Tore
	Fahrbahn geplant, Betonsteinpflaster, grau		Eingänge / Zugänge
	Parken geplant, Betonsteinpflaster, anthrazit		Hecke vorhanden
	Gehweg geplant, Betonplatten, grau		Mauer vorhanden
	Zufahrten / Gehwegüberfahrten : Betonsteinpflaster, grau		Zaun vorhanden
	Rippenplatte (Sperr-/ Richtungsfeld 30/30/8cm)		vorh. LSA - Mast entfernen
	Kontraststreifen Betonplatten 30/30/8cm, bzw. Pflaster 10/20/8, anthrazit, ohne Fase		LSA vorhanden
	Noppenplatten (Aufmerksamkeitsfeld, Auffindestreifen) 30/30/8cm, weiß		LSA - geplant
	Hochbordstein / Tiefbordstein geplant		Beschilderung vorh.
	Rundbordstein geplant		Beleuchtung vorhanden
	Taststein weiß /Schragstein grau		Beleuchtung entfernen
	Begrünung vorh. (wird aufgearbeitet)		Beleuchtung geplant
	Begrünung neu		Sinkkasten vorhanden
	Baum vorhanden		Sinkkasten entfernen
	vorh. Baum entfernen /verpflanzen		Kanalschacht vorhanden
	Neupflanzung Baum		Gas-/ Wassetriebschleifer, Hydrant
	Neupflanzung Großstrauch		
	Rinne geplant, Betonsteinpflaster, grau		

Wichtige Hinweise zur Koordinaten- und Höhengrundlage

- Die angegebenen Koordinaten beziehen sich auf das Lagebezugssystem ETRS89/UTM (LST489 / UTM-Zone 32N).
- Auf Grund der UTM-Abbildungseffekte sind aus ETRS89/UTM-Koordinaten ermittelte Strecken (S) vor der Übertragung in die Öffentlichkeit mit dem für Leverkusen gültigen Maßstabsfaktor mLEV=0,99982 zu korrigieren. Beispiel: S(Örtlich) = S(UTM) / 0,99982 (Korrekturfaktor +18 mm / 100m)
- Die angegebenen Höhen wurden örtlich ermittelt und beziehen sich auf m über NN (HST160) - "Deutsches Haupthöhennetz" 1992 (DHHN92). Projekthöhenreferenzbezug: NN = NN + 0,035 m

3					
2					
1					
☒ Lageplan (2)		04.26	Je	Ca	
Nr.	Bezeichnung/Änderungsvermerk		Datum	bearb.	gez. geprüft

STADT LEVERKUSEN					Tiefbau		
Straßenausbau "Am Kettnersbusch"					Maßstab	1 : 250	
					Aktenzeichen	66/660-2011-BI	
Lageplan (2)			Entwurf		HHSI-Nr.	0	
					Ers. d. Z.Nr.		
Dezernent		Fachbereichsleiter		Abteilungsleiterin		Ers. f. Z.Nr.	
Lienhach		04.26	Schmitz	04.26	Blozes	04.26	Zeichn. Nr.
660	5958	2011	21	02	26	Anlage	2011 02.26 - 0