


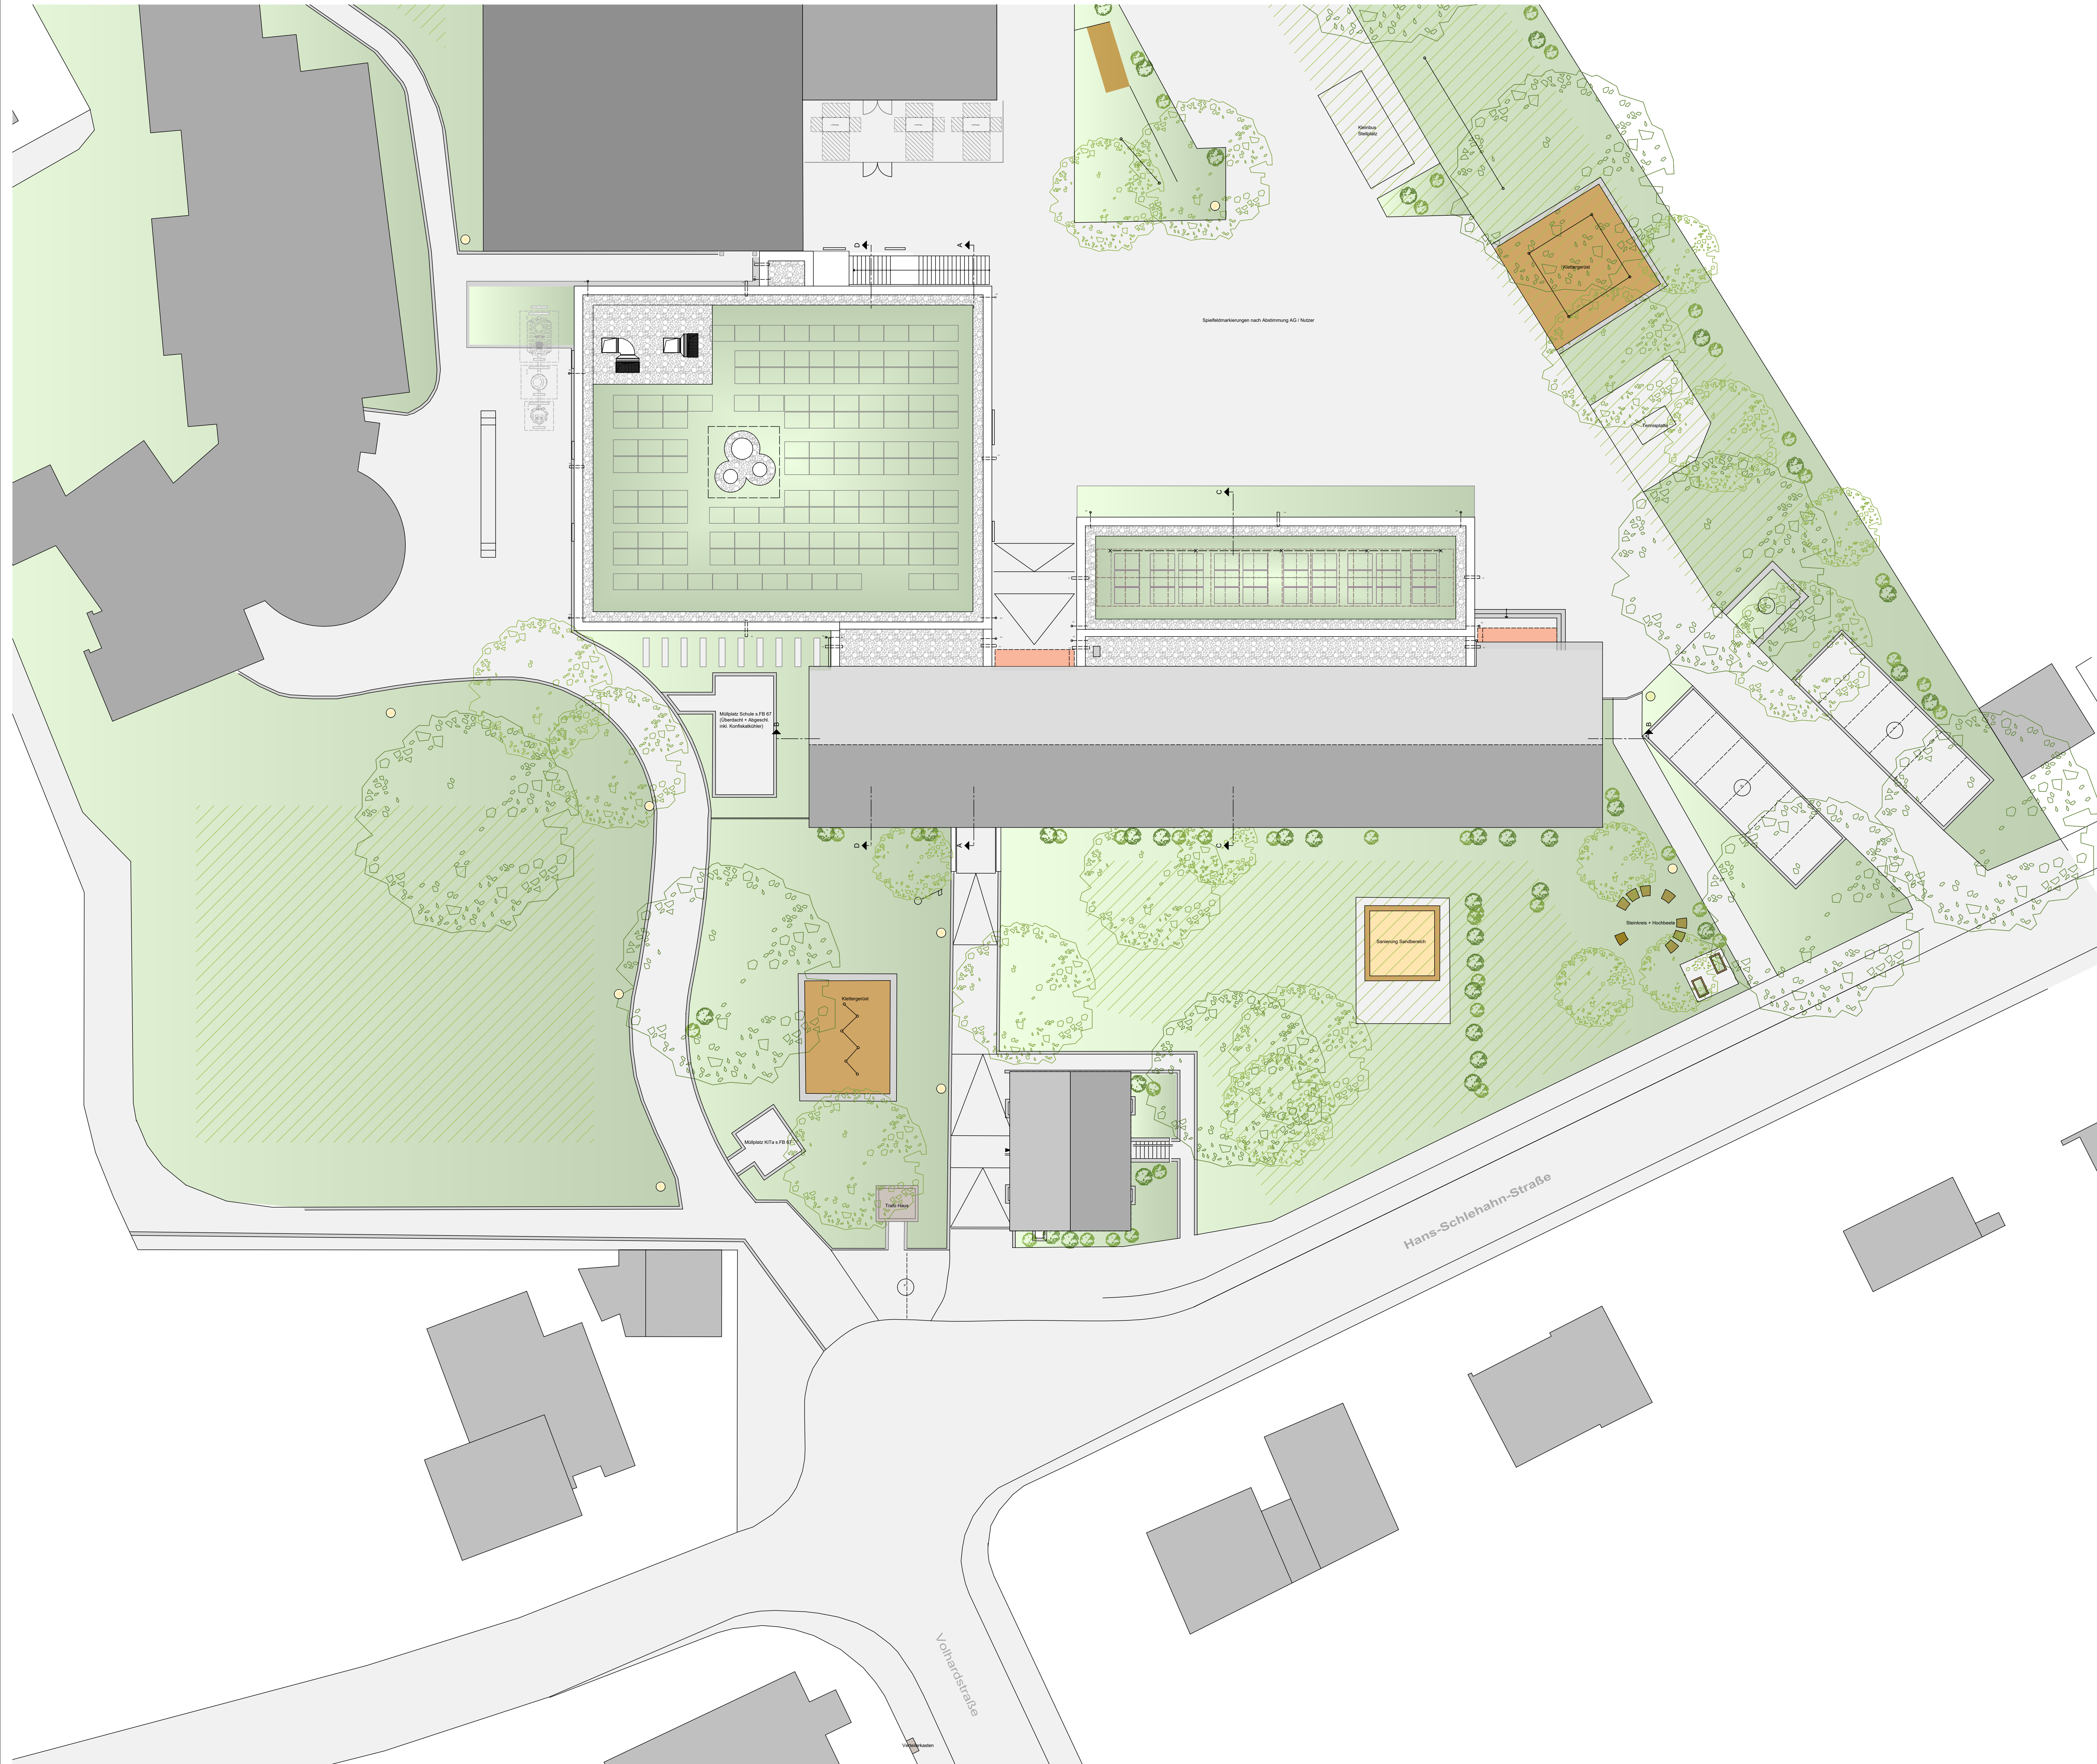

LEGENDE	Dachfläche Photovoltaik / Gründach befestigte Fläche Grünfläche Spielgeräte Sand Bäume vorhanden
---------	--

ANMERKUNGEN	OKFF EG ±0.00 = 62.92 ü. NNH. Maßangaben für Brüstungshöhen im Grundriss gelten von OKFF (=Oberkante Fertigfußboden) bis Oberkante Rohbrüstung. Maßangaben für Türhöhen im Grundriss gelten von OKFF bis Unterkannte Rohsturz. Höhe Innentüren 2.135 m von OKFF, falls nicht anders angegeben. Höhenangaben Unterzüge und Stütze gelten einschließlich Rohdecke und sind mit den Schnitten zu prüfen! Höhenangaben Abhangdecken beinhalten Konstruktionshöhe, d.h. von UK Abhangdecke bis UKRD. Maßketten generell bezogen auf Rohbau bzw. Konstruktion, Maße zum Fassadenaufbau (z.B. WDVS) sind kursiv dargestellt. Maßangaben von Schlitzen und Durchbrüchen im Grundriss gelten ab OKFF und sind mit den Plänen der Fachplaner zu überprüfen.	PROJEKTLEITER	W. Rumpf
		BEARBEITET	Lab
		GEZEICHNET	Lab / ISc
		PLANABGABE	501

PLANINDEX	Änderung / Ergänzung	Bearbeiter
Index Datum	Erstellung der Werkplanung	Lab / ISc
00 15.04.2024	Anpassung PV-Module	ISc
01 24.09.2024	Ergänzung Fettabscheider / Hebeanlage	KMu
02 19.12.2024		

	BAUHERR Stadt Leverkusen - Gebäudewirtschaft Hauptstraße 101 51373 Leverkusen	
--	--	--

Leverkusen Opladen,
GGs Dependance
Bestandssanierung und Erweiterung

PROJEKT-NR.
2020.22

Planungsstand
15.04.2024

letzte Änderung
19.12.2024

WERKPLANUNG
Lageplan

PLAN-NR.
5.01 - 02

MASSTAB
M 1: 150

ARCHITEKT
RUMPF architekten + ingenieure
Rummpweg 97
50629 Aachen
Tel. 0 26 32 - 25 23 - 0
Fax 0 26 32 - 25 23 10
eMail info@architekten-rumpf.de
Internet www.architekten-rumpf.de