
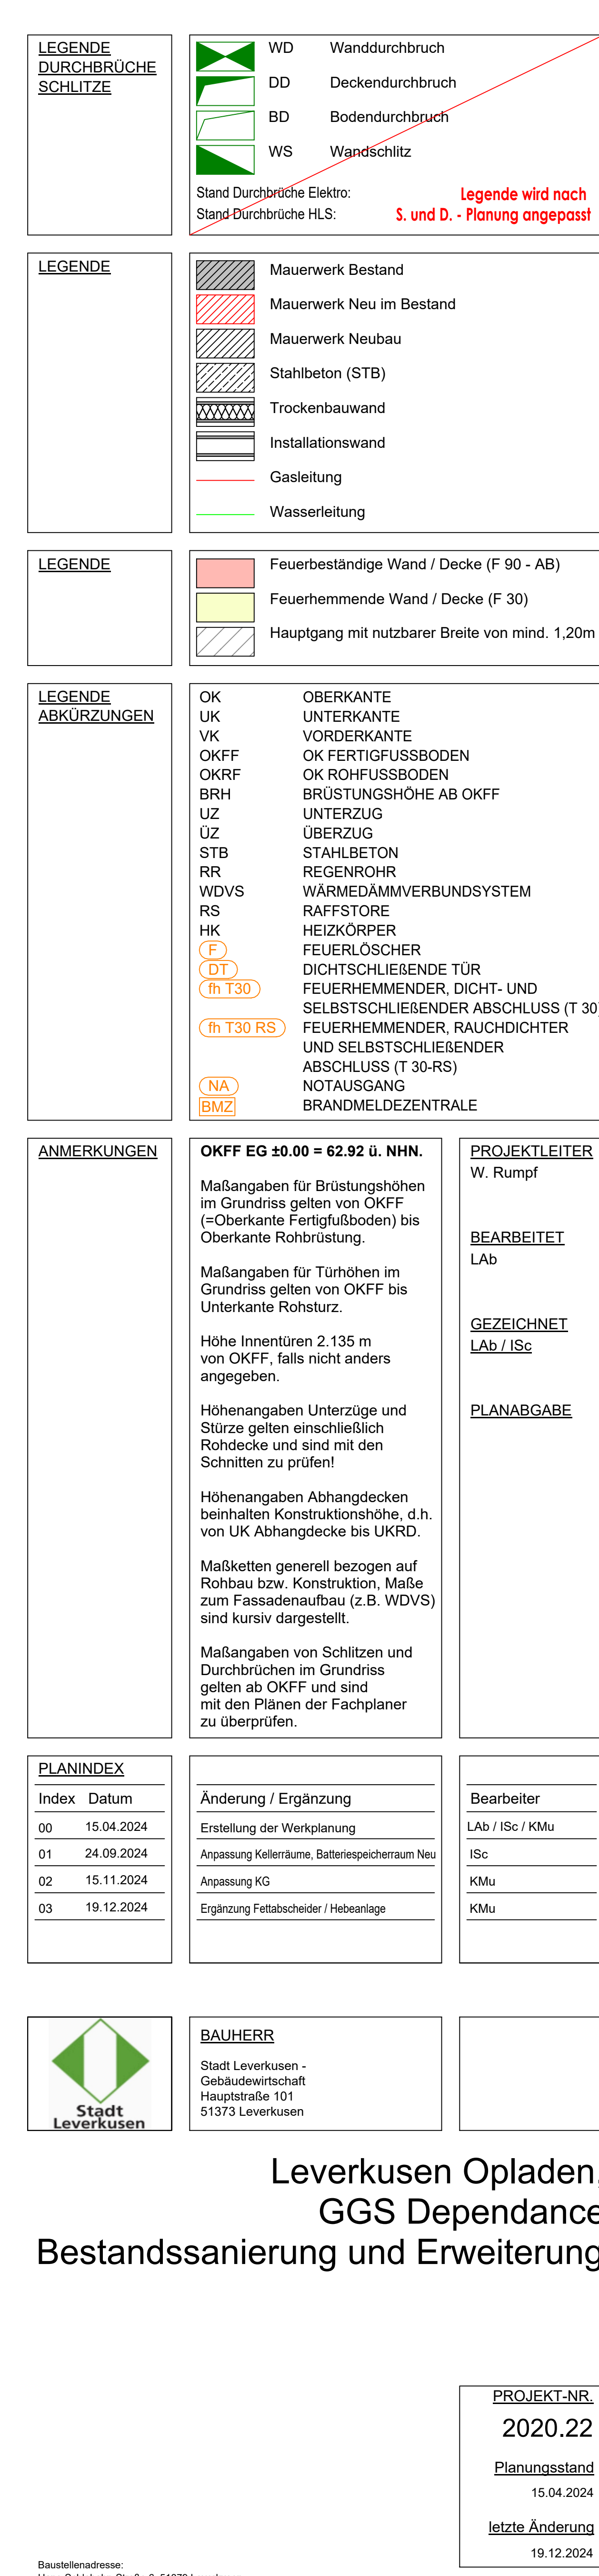


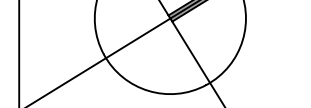

	<u>PLAN-NR.</u> 5.30 - 03	<u>MASSTAB</u> M 1: 50
	<u>ARCHITEKT</u> RUMPF architekten + ingenieure Rennweg 67 Tel. 0 30 32 - 25 25 - 0 50203 Aachen Fax. 0 30 32 - 25 25 - 10 eMail info@architekten-rumpf.de Internet www.architekten-rumpf.de	