



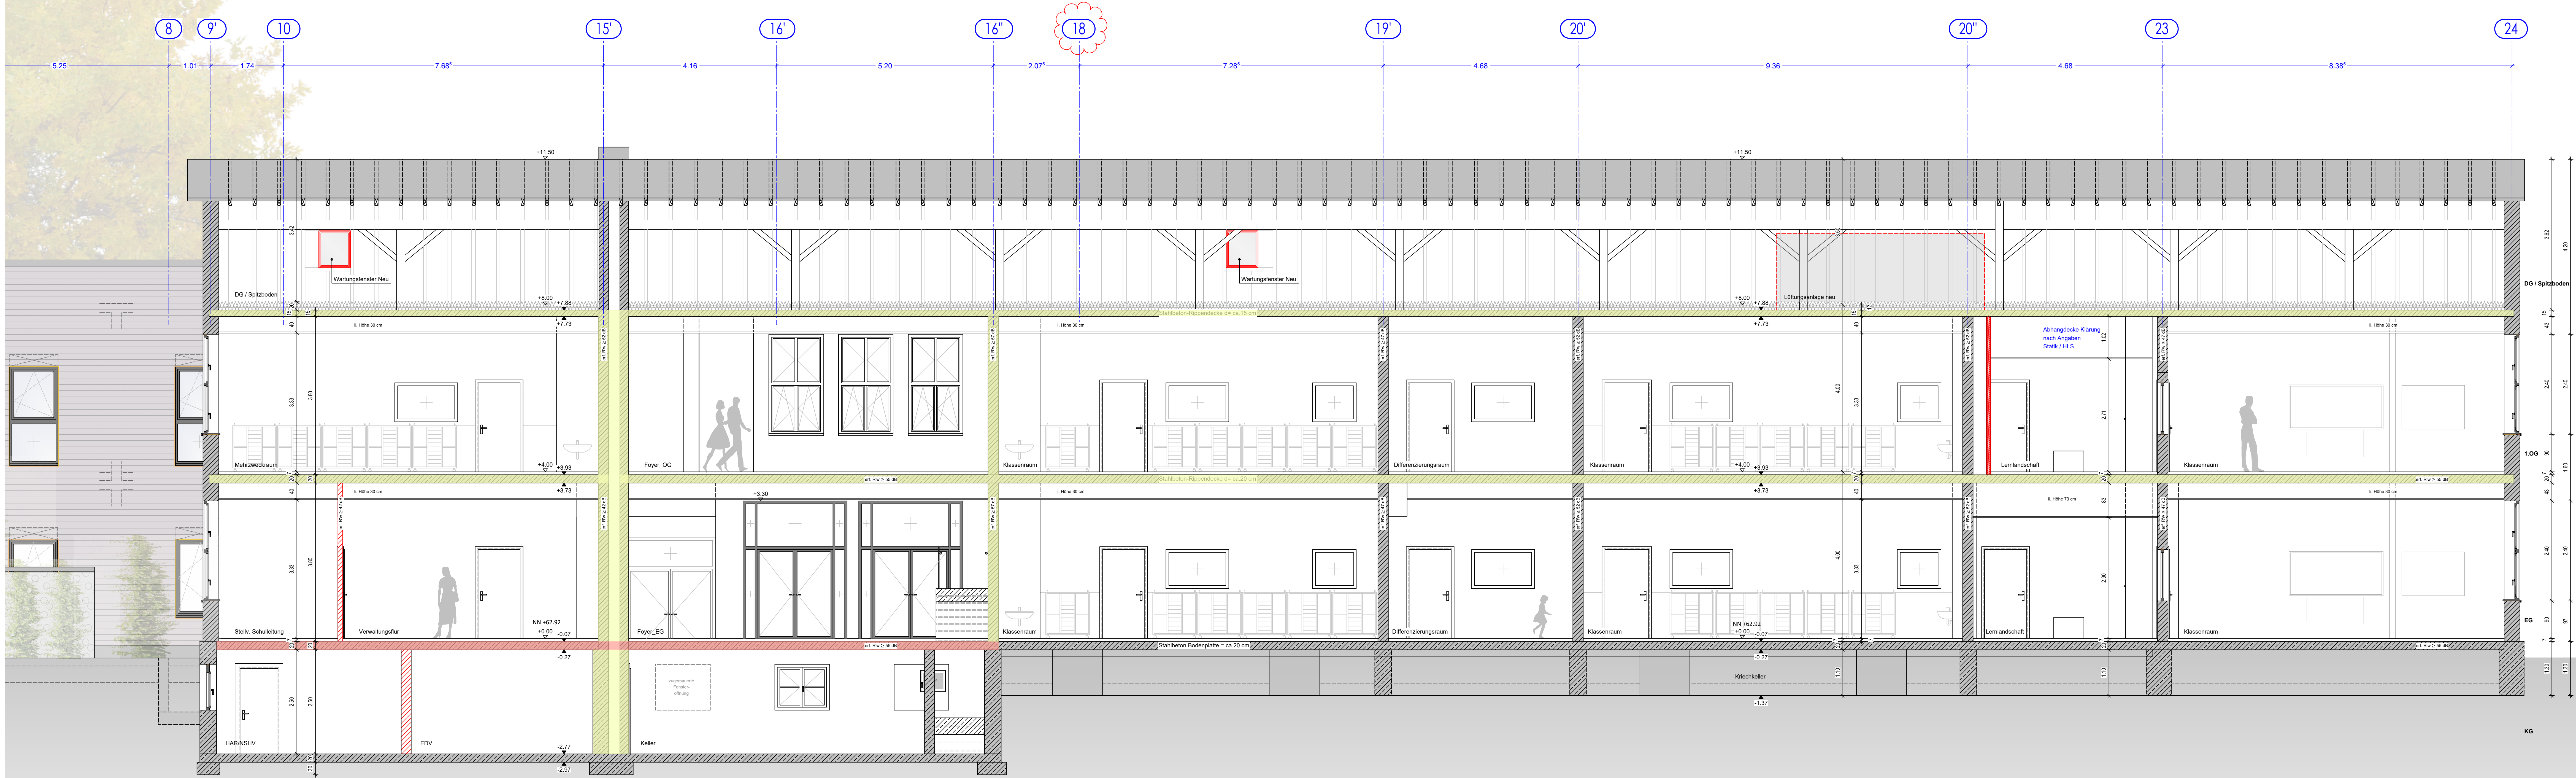

Schnitt B-B

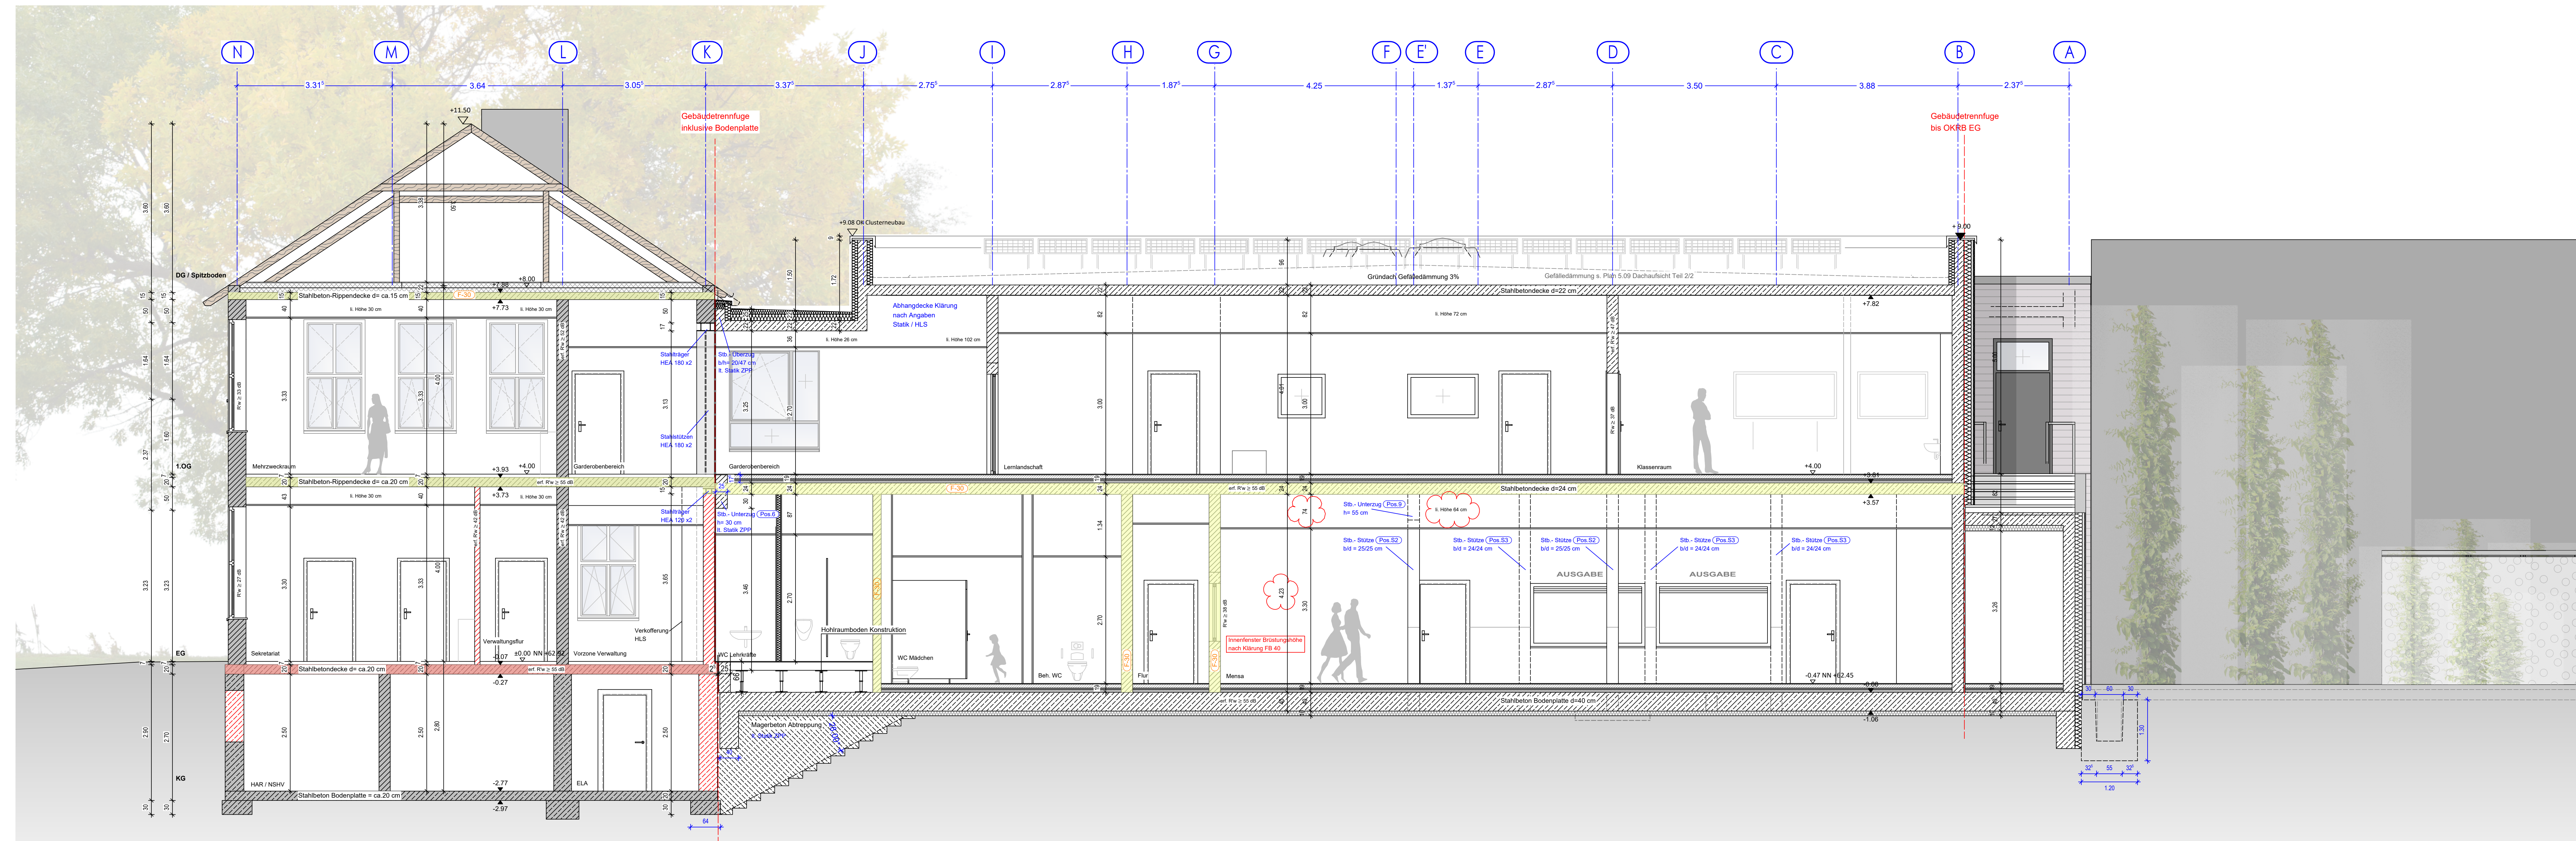

Schnitt D-D

**LEGENDE DURCHBRÜCHE SCHLITZE**

- WD: Wanddurchbruch
- DD: Deckendurchbruch
- BD: Bodendurchbruch
- WS: Wandschlitz

Stand Durchbrüche Elektro:  
Stand Durchbrüche H.L.S.

**Legende wird nach S. und D. - Planung angepasst**

**LEGENDE**

- Mauerwerk Bestand
- Mauerwerk neu im Bestand
- Mauerwerk Neubau
- Stahlbeton (STB)
- Trockenbauwand
- Installationswand

**LEGENDE ABKÜRZUNGEN**

|          |                                                                        |
|----------|------------------------------------------------------------------------|
| OK       | OBERKANTE                                                              |
| UK       | UNTERKANTE                                                             |
| VK       | VORDERKANTE                                                            |
| OKFF     | OK FERTIGFUSSBODEN                                                     |
| OKRF     | OK ROHFUSSBODEN                                                        |
| BRH      | BRÜSTUNGSHÖHE AB OKFF                                                  |
| UZ       | UNTERZUG                                                               |
| ÜZ       | ÜBERZUG                                                                |
| STB      | STAHLBETON                                                             |
| RR       | REGENROHR                                                              |
| WDVS     | WÄRMEDÄMMVERBUNDSYSTEM                                                 |
| RS       | RAFFSTORE                                                              |
| HK       | HEIZKÖRPER                                                             |
| P        | FEUERLÖSCHER                                                           |
| DT       | DICHTSCHLIEßENDE TÜR                                                   |
| h T30    | FEUERHEHMENDER DICHT- UND SELBSTSCHLIEßENDER ABSCHLUSS (T 30)          |
| h T30 RS | FEUERHEHMENDER RAUCHDICHTER UND SELBSTSCHLIEßENDER ABSCHLUSS (T 30-RS) |
| NA       | NOTAUSGANG                                                             |
| BMZ      | BRANDMELDEZENTRALE                                                     |

**ANMERKUNGEN**

**OKFF EG 00.00 = 62.92 Ü. NHN.**

Maßangaben für Brüstungshöhen im Grundriss gelten von OKFF (=Oberkante Fertigfußboden) bis Oberkante Rohbrüstung.

Maßangaben für Türhöhen im Grundriss gelten von OKFF bis Unterkannte Rohsturz.

Höhe Innentüren 2.135 m von OKFF, falls nicht anders angegeben.

Höhenangaben Unterzüge und Stürze gelten einschließlich Rohdecke und sind mit den Schnitten zu prüfen!

Höhenangaben Abhangdecken beinhalten Konstruktionshöhe, d.h. von UK Abhangdecke bis UKRD.

Maßketten generell bezogen auf Rohbau bzw. Konstruktion, Maße zum Fassadenaufbau (z.B. WDVVS) sind kursiv dargestellt.

Maßangaben von Schlitzen und Durchbrüchen im Grundriss gelten ab OKFF und sind mit den Plänen der Fachplaner zu überprüfen.

**PROJEKTLEITER**  
W. Rumpf

**BEARBEITET**  
LAB

**GEZEICHNET**  
LAB / ISC

**PLANABGABE**  
511

| PLANINDEX     | Änderung / Ergänzung                          | Bearbeiter |
|---------------|-----------------------------------------------|------------|
| Index Datum   |                                               |            |
| 00 15.04.2024 | Erstellung der Werkplanung                    | ISC        |
| 01 24.09.2024 | Änderung BRH Innenfenster, diverse Änderungen | ISC        |
| 02 19.12.2024 | Ergänzungen Maße                              | KMu        |

**BAUHERR**

Stadt Leverkusen -  
Gebäudewirtschaft  
Hauptstraße 101  
51373 Leverkusen

## Leverkusen Opladen, GGs Dependence Bestandssanierung und Erweiterung

**PROJEKT-NR.**  
2020.22

**Planungsstand**  
15.04.2024

**letzte Änderung**  
19.12.2024

## WERKPLANUNG Schnitt B-B, D-D

**PLAN-NR.**  
5.11 - 02

**MASSTAB**  
M 1: 50

**ARCHITEKT**

RUMPF architekten + ingenieure  
Rommweg 97  
50629 Aachen  
Tel. 0241 32-25 23-0  
Fax 0241 32-25 23 10  
email info@architekten-rumpf.de  
internet www.architekten-rumpf.de