


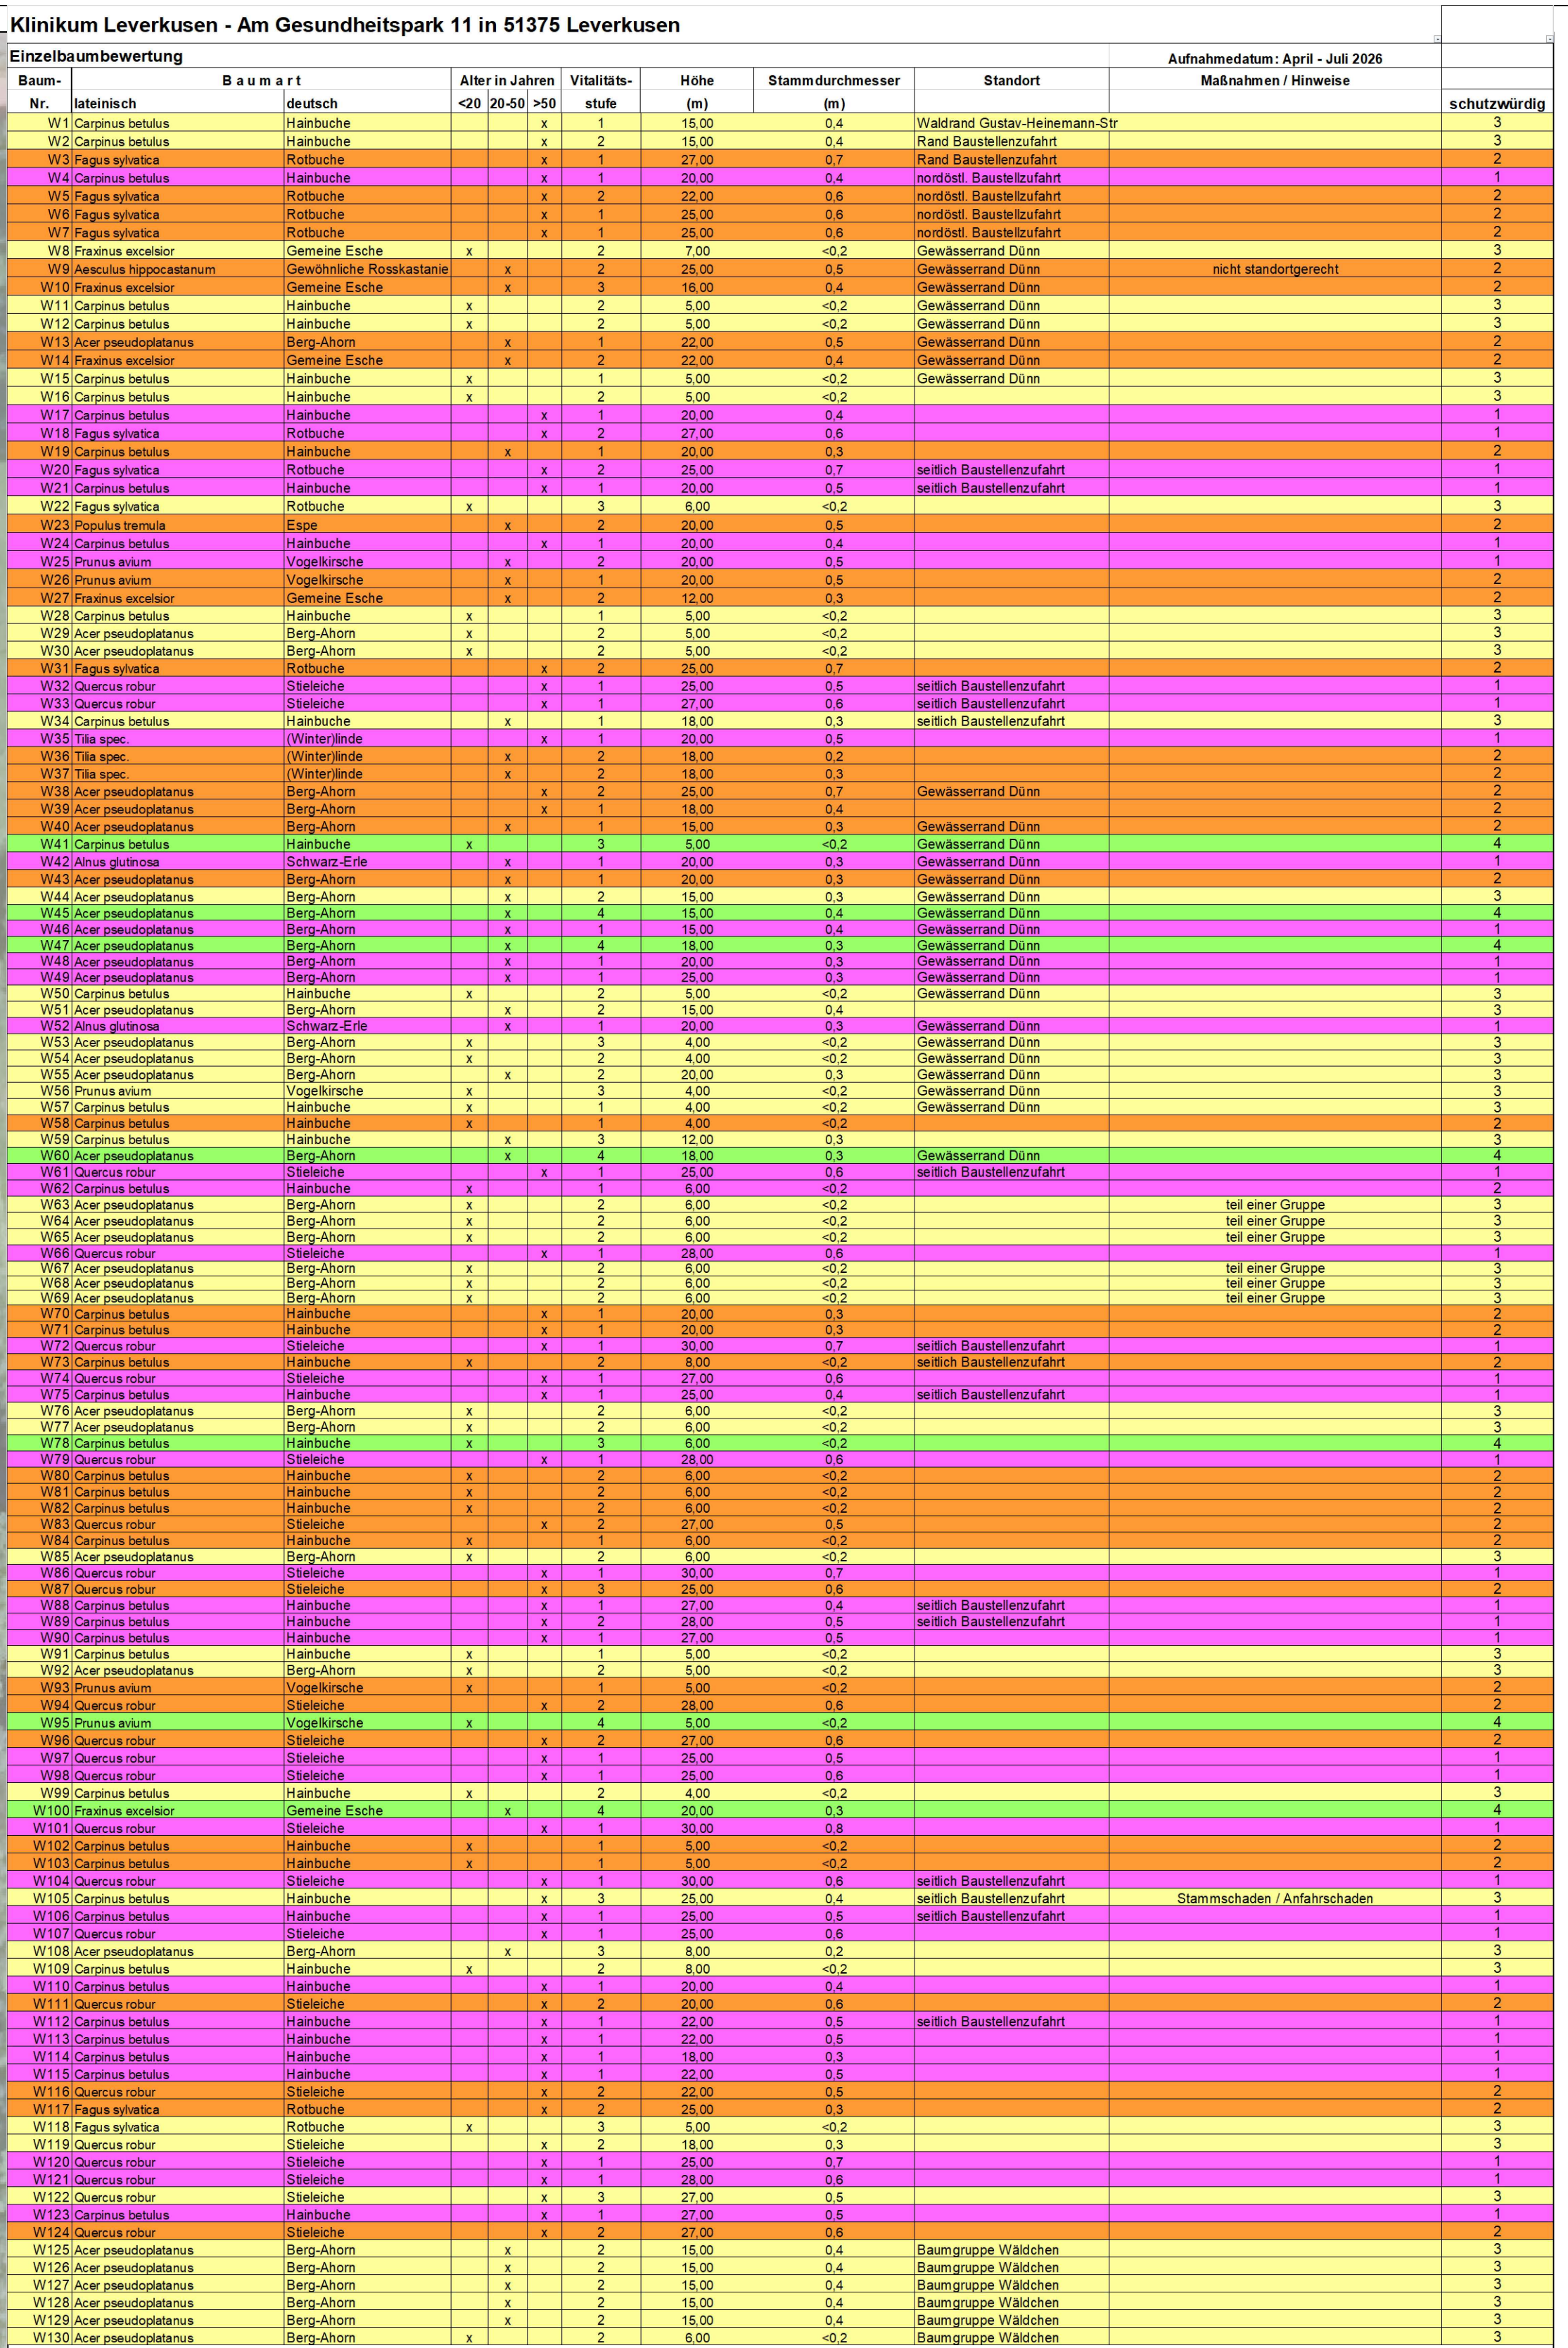

 Untersuchungsgebiet / Grenze geplanten B-Plangebiet

- |                                                                                       |   |
|---------------------------------------------------------------------------------------|---|
|  | Baum mit Schutzwürdigkeitsstufe 1 sehr hohe Wertigkeit (außerordentlich gut entwickelter prägender Baum / Uraltbaum mit zumeist sehr starkem Baumholz für die entsprechende Gehölzart; Gehölz mit der höchsten Bedeutung im Plangebiet) |
|  | Baum mit Schutzwürdigkeitsstufe 2 hohe Wertigkeit (gut entwickelter prägender Baum mit zumeist starkem Baumholz für die entsprechende Gehölzart)                                                                                        |
|  | Baum mit Schutzwürdigkeitsstufe 3 mittlere Wertigkeit (normal bis gut entwickelter gesunde Baum mit gutem Entwicklungspotenzial)   |
|  | Baum mit Schutzwürdigkeitsstufe 4 ausreichende Wertigkeit (Gehölz mit teilweise defizitärer und leicht eingeschränkter Entwicklung)   |
|  | Baum mit Schutzwürdigkeitsstufe 5 mangelhafte Wertigkeit (Gehölz mit stark defizitärer und eingeschränkter Entwicklung)   |
|  | Baum mit Schutzwürdigkeitsstufe 6 abgestorbenes Gehölz   |

Baum Nr. **Nr. 55**  
 Gehölkürzel **FSY H 20 / KD 10 / SD 0,9**  
 H Höhe in Meter (geschätzt)  
 KD Kronendurchmesser in Meter (geschätzt)  
 SD Stammdurchmesser in Meter (geschätzt sowie nachrichtlich übernommen)

|     |                       |       |
|-----|-----------------------|-------|
| SN1 | <i>Sambucus nigra</i> | Schwa |
|-----|-----------------------|-------|

|  |  |
|--|--|
|  |  |
|--|--|

Die Bäume im Klinikumbereich unterliegen einer separaten Baumbewertung und werden hier nicht behandelt.

# VORABZUG

Dipl.-Ing. S. Berkey

WERMELSKIRCHEN, Juli 2026