


Bebauungsplan Nr. 172 C/II "nbs: o - Quartier am Campus"


Stand 1. Auslegung
(Vorlage Nr. 0777/2010 -
Beschluss vom 01.03.2010)

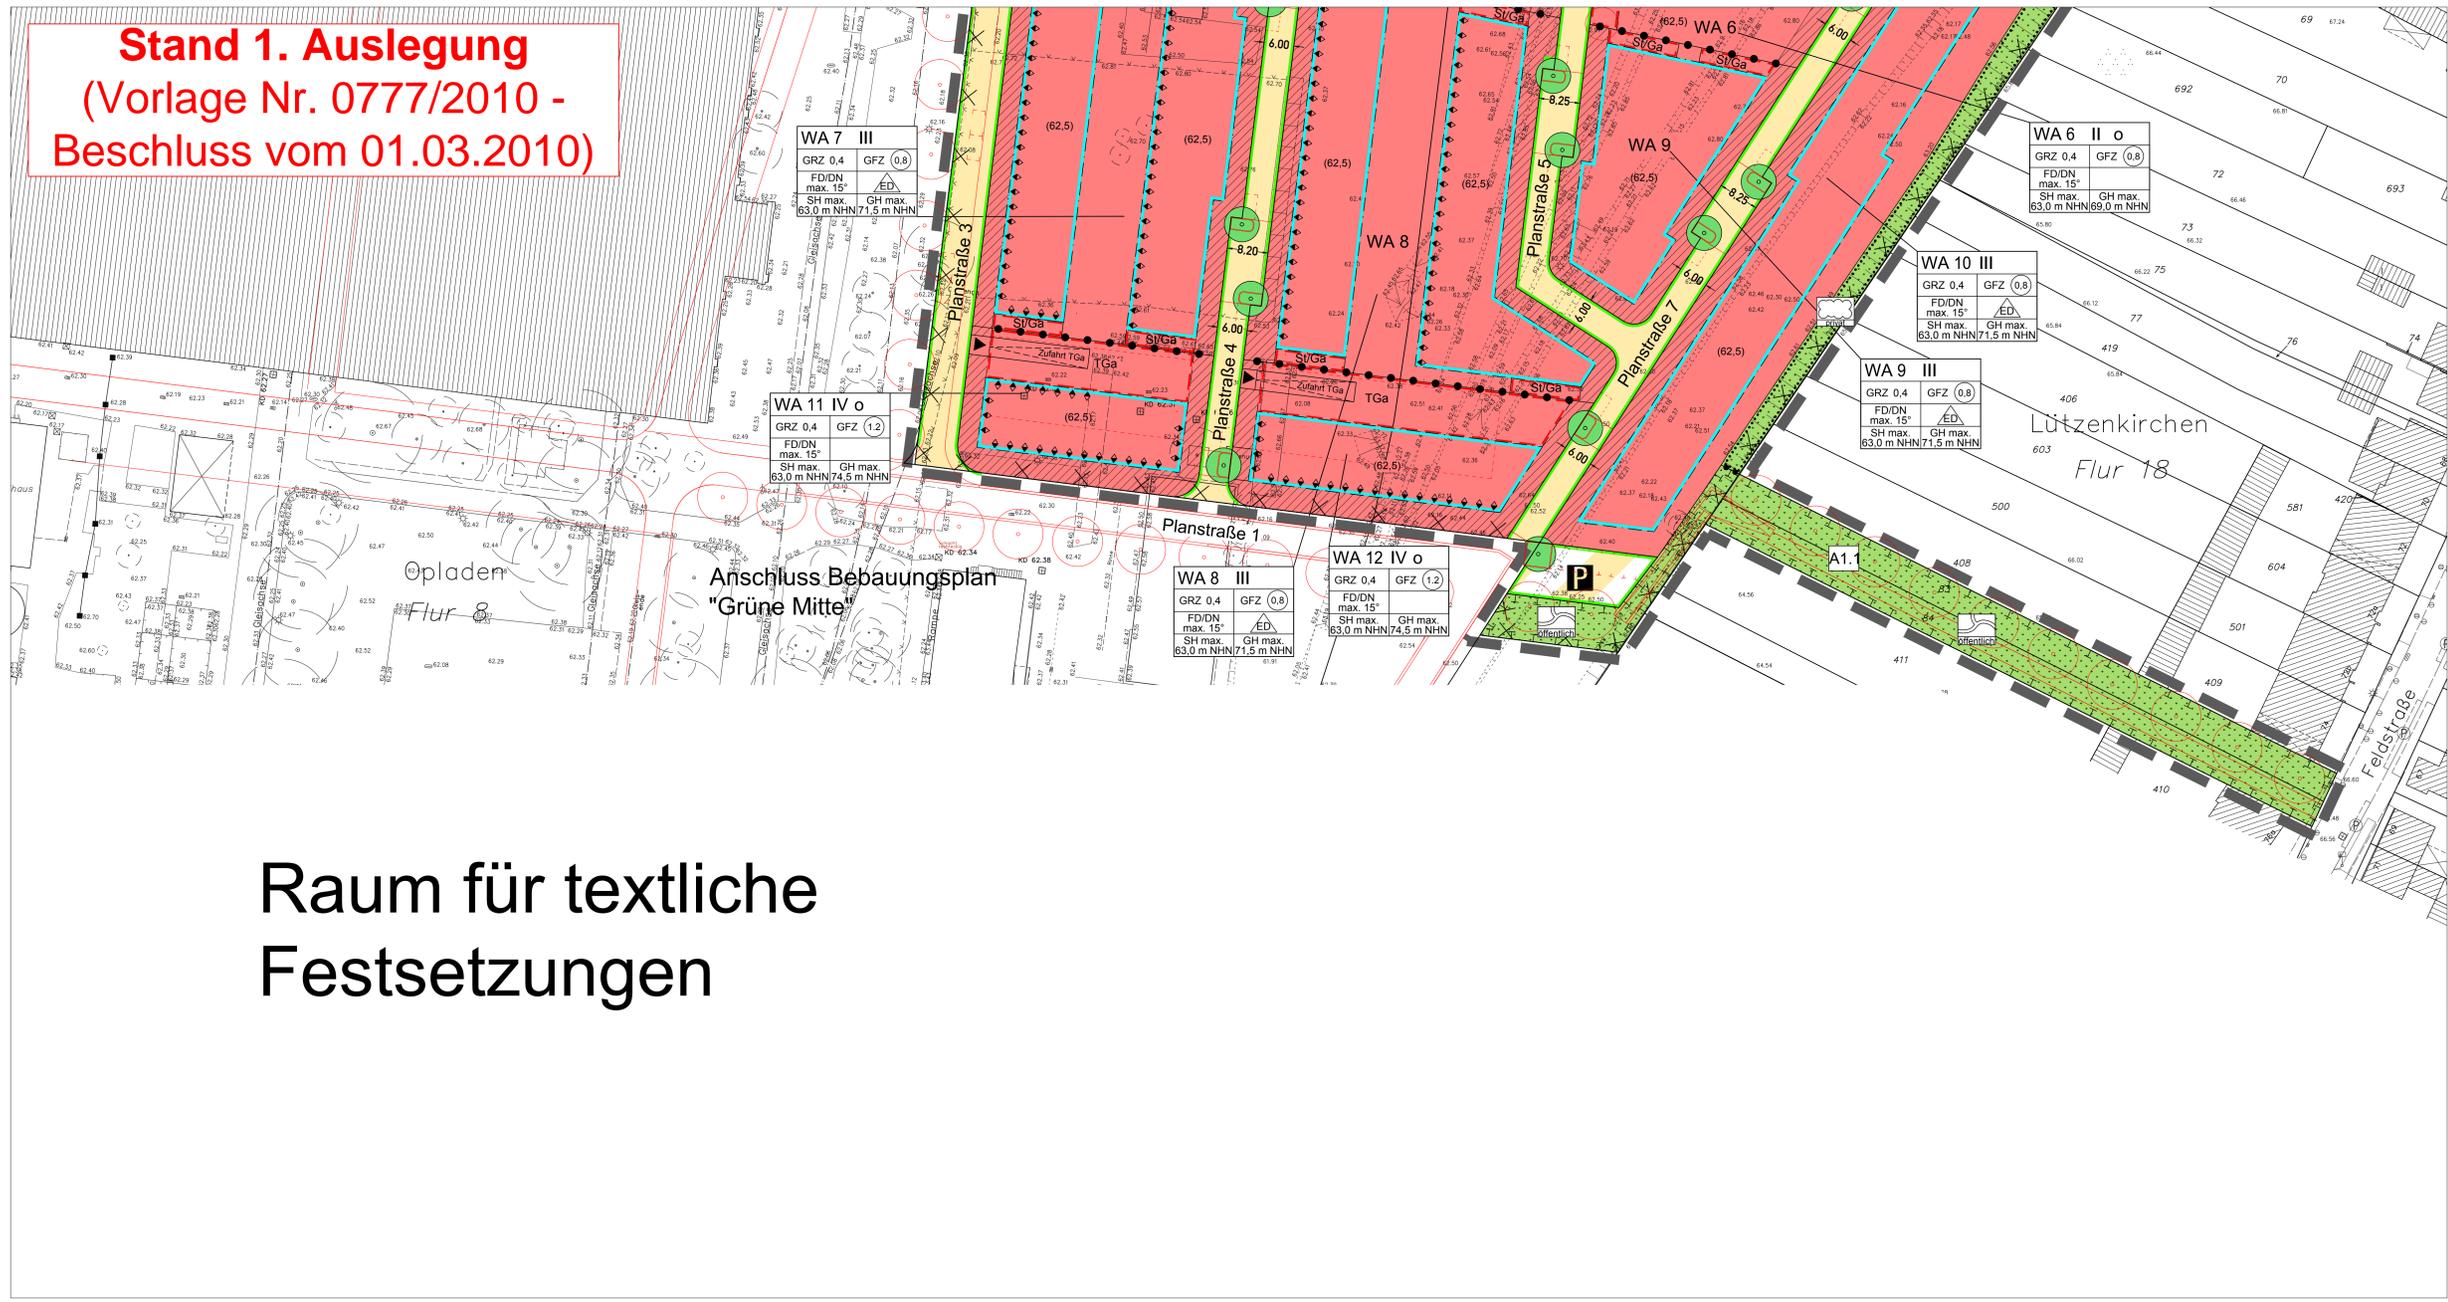

Raum für textliche Festsetzungen

Verfahrensvermerke (nicht-zutreffendes bitte streichen)

- Aufstellung**
Der Bau- und Planungsausschuss der Stadt Leverkusen hat in seiner Sitzung am den Beschluss zur Aufstellung / Änderung / Aufhebung / Einleitung gefasst. Der Beschluss des Ausschusses ist am ortsüblich bekannt gemacht worden.
- Frühzeitige Beteiligung**
Die frühzeitige Beteiligung der Öffentlichkeit hat am / von bis stattgefunden. Parallel wurden die Behörden und sonstigen Träger öffentlicher Belange unterrichtet.
- Auslegung**
Der Bau- und Planungsausschuss der Stadt Leverkusen hat in seiner Sitzung am den Satzungsentwurf mit Begründung und Umweltbericht gebilligt und die öffentliche Auslegung für die Dauer eines Monats beschlossen. Nach ortsüblicher Bekanntmachung am wurde der Satzungsentwurf mit Begründung und Umweltbericht gemäß § 3 Abs. 2 und § 4 BauGB vom bis einschließlich öffentlich ausgelegt und gleichzeitig die Beteiligung der Behörden und sonstigen Träger öffentlicher Belange durchgeführt.
- Abwägung und Satzungsbeschluss**
Der Rat der Stadt Leverkusen hat in seiner Sitzung am über die vorgebrachten Stellungnahmen entschieden. Den Satzungsbeschluss gemäß § 10 Abs. 1 BauGB in Verbindung mit der BauVO 1990 sowie § 7 GO NRW gefasst und die Satzungsgründung gebilligt.
- Ausfertigung**
Der Bebauungsplan, bestehend aus Planzeichnung und Textlichen Festsetzungen, stimmt mit dem Satzungsbeschluss des Rates der Stadt Leverkusen vom überein. Die Satzung wird hiernit ausgefertigt.
- Bekanntmachung / In-Kraft-Treten**
Der Beschluss des Rates der Stadt Leverkusen vom wurde gemäß § 10 Abs. 3 BauGB am ortsüblich bekannt gemacht. Dem Bebauungsplan wurde eine Erklärung gemäß § 10 Abs. 4 BauGB beigefügt. Die Satzung ist am in Kraft getreten.

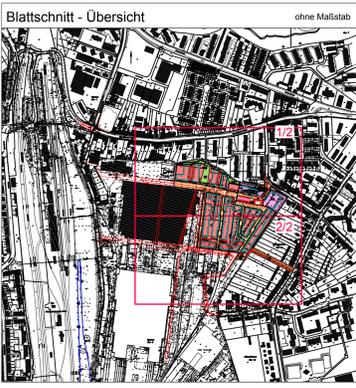

Bestand	Katastergrundlage
Höhe über NNH	z.B. 40.32
Neue Höhe über NNH	z.B. (41.10)
Vorhandene Flurstücksgrenze	z.B. (41.10)

Gebäudehöhe über NNH	z.B.	GH 14,0 m NNH
Lichte Höhe der Durchfahrt	z.B.	LH 3,70m
Lichte Weite der Durchfahrt	z.B.	LW 5,00m






Stadt Leverkusen
Fachbereich Stadtplanung und Bauaufsicht
Bebauungsplan Nr. 172 C/II
"nbs: o - Quartier am Campus"

Der Planungsprozess liegt Zugrunde:

- BauNutzungsverordnung
- in der Fassung der Bekanntmachung vom 23.01.1990 (BGBl. I S. 133), zuletzt geändert durch Gesetz vom 22.04.1993 (BGBl. I S. 446)
- Katastergrundlage
- Bezugssystem für die angegebenen Koordinaten ist ETRS 89

Fachbereich Kataster und Vermessung

Satelliteische Planung in Zusammenarbeit mit dem Fachbereich Stadtplanung und Bauaufsicht der Stadt Leverkusen durch Planungsbüro
Architekturbüro Stadtplanung/Entwicklung, Düsseldorf

Planungsart: (nicht-zutreffendes bitte streichen)
Satzungsart: 1.2. Ausfertigung / Offenlageexemplar / Verfahrensexemplar

Gezeichnet/CAD: 28.10.2010 CS
613 - Projektleitung: 613 - Abteilungsleitung:

Dieser Plan enthält die Mindestfestsetzungen im Sinne des § 30 BauGB sowie weitere Festsetzungen im Sinne des § 9 BauGB.
Anmerkung:
Im Übrigen gehen für den Bestand die Zeichenvorschriften für Katasterkarten und Vermessungspläne in Nordrhein - Westfalen (Zeichenvorschrift NW) in der jeweils gültigen Fassung.

Maßstab 1:500 Stand: Okt. 2010 **BLATT 2/2**