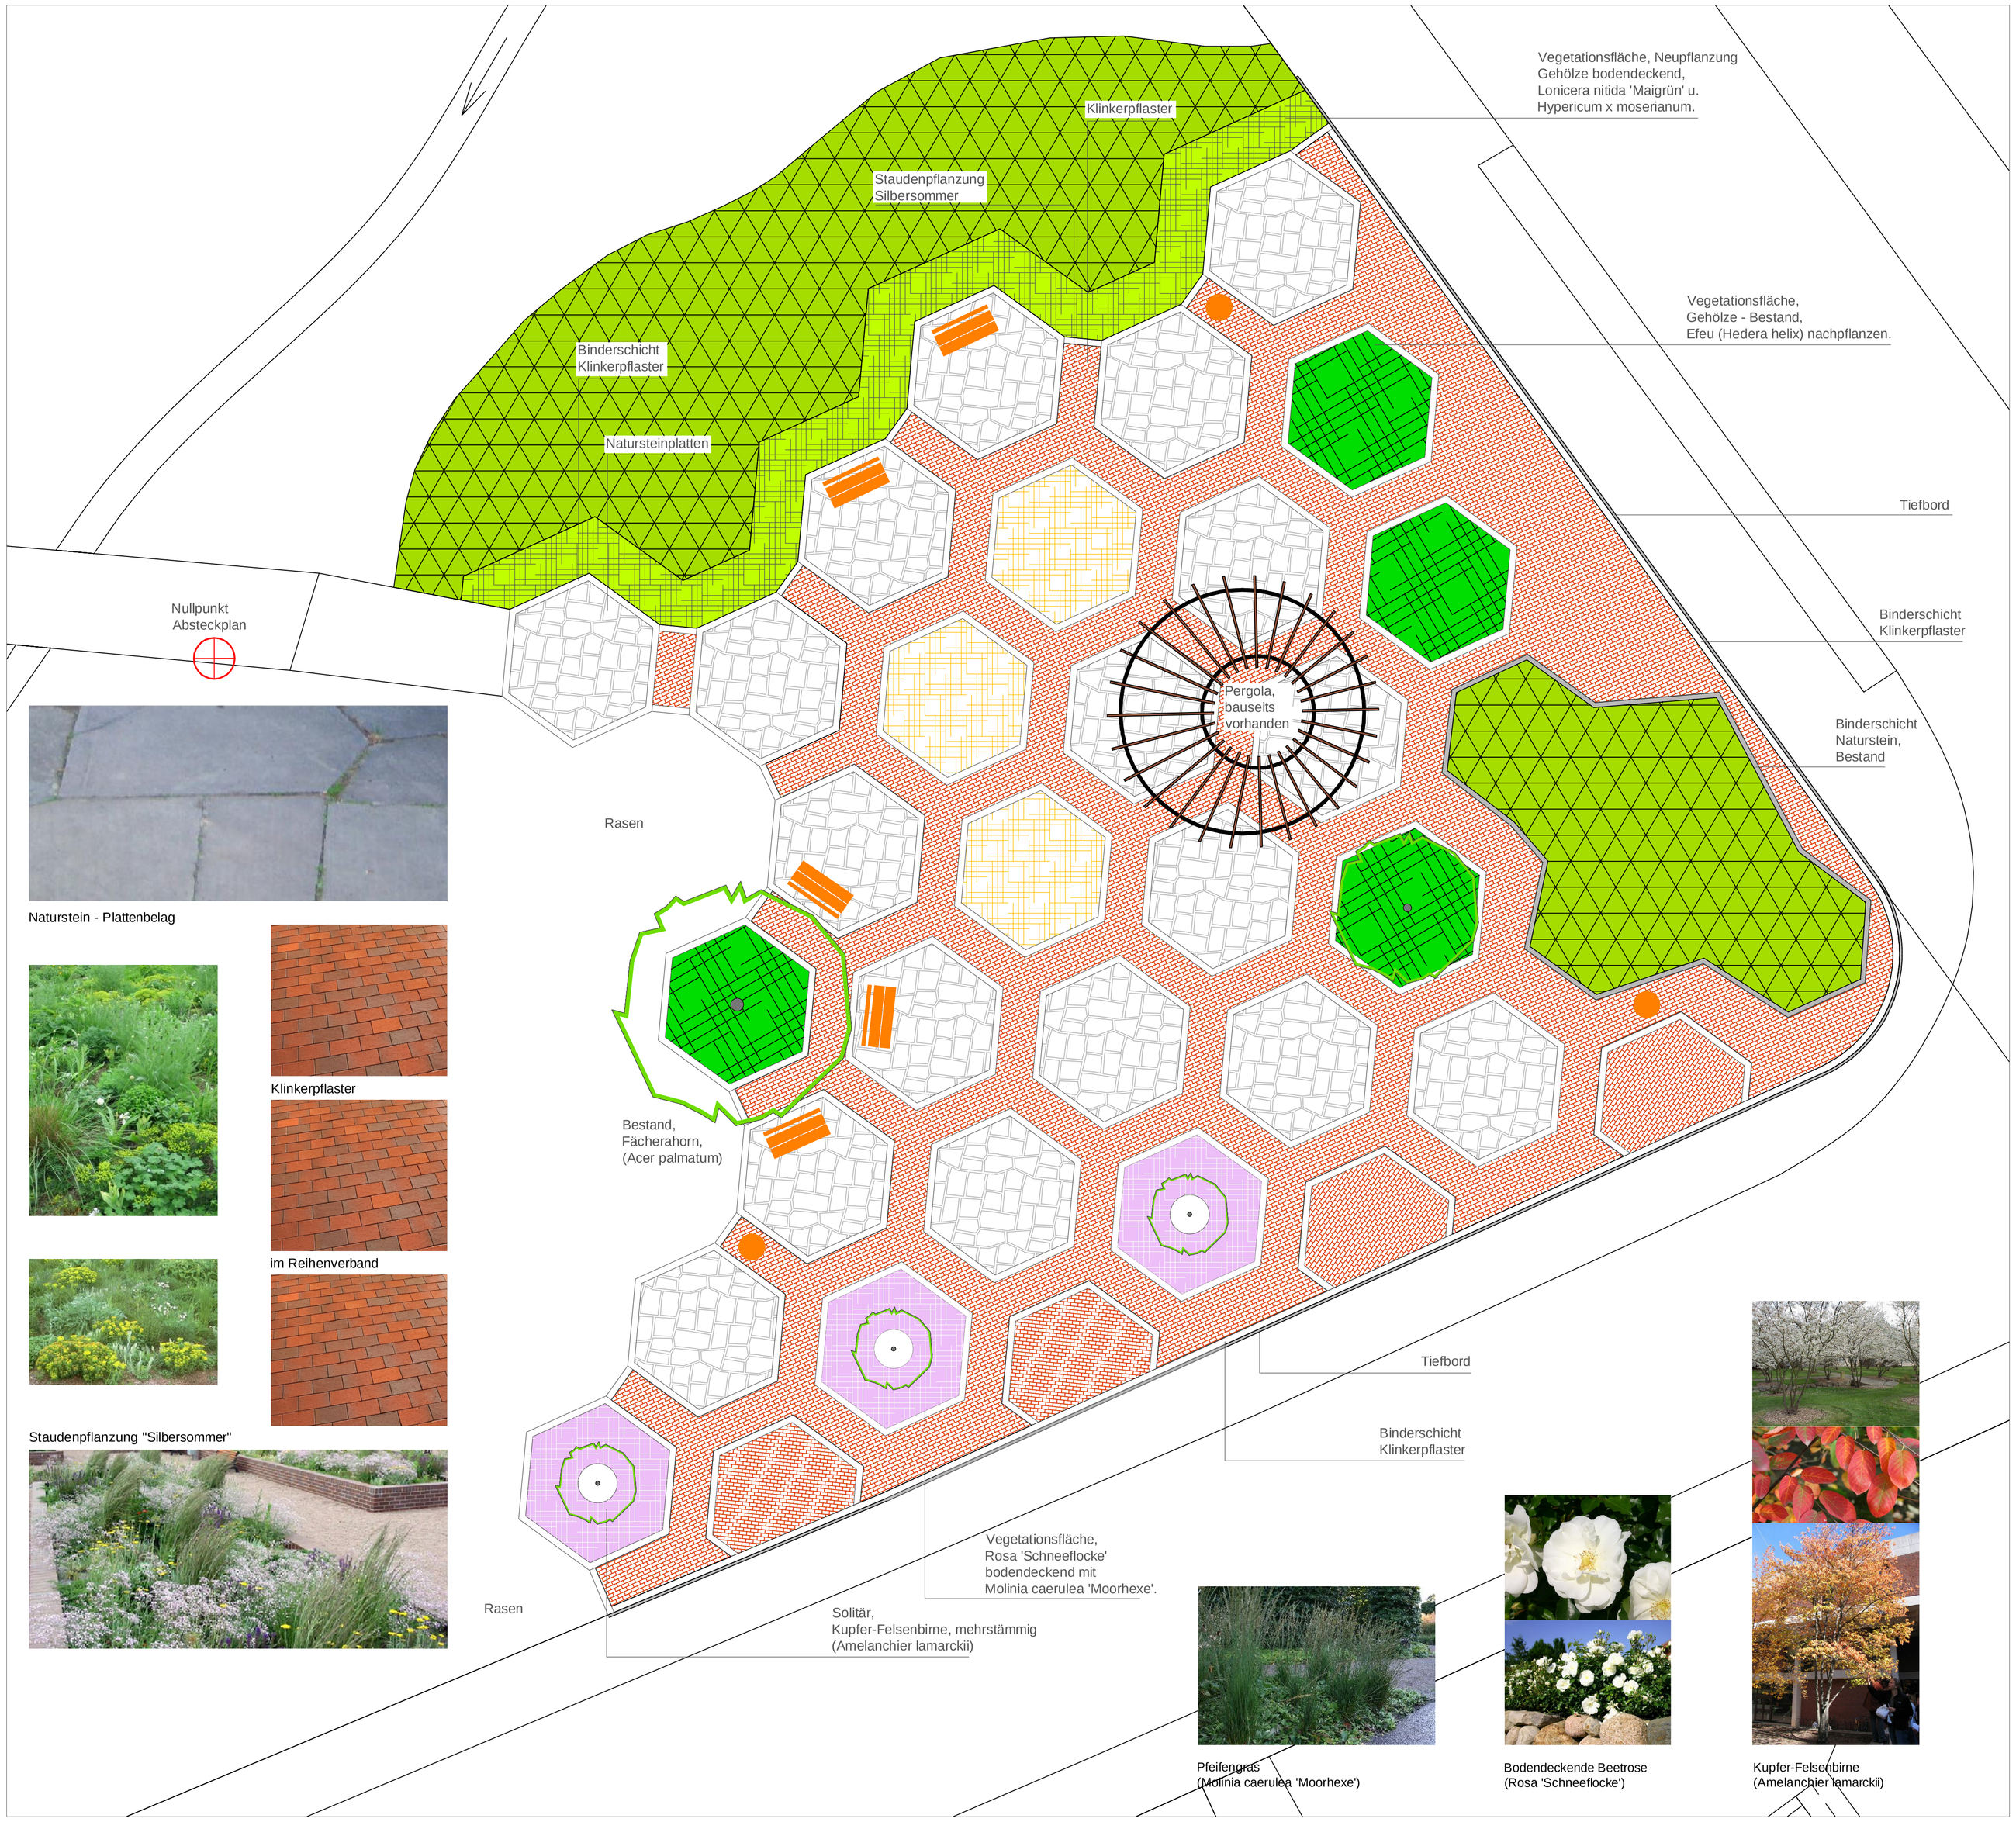

Naturstein - Plattenbelag

Klinkerpflaster

im Reihenverband

Staudenpflanzung "Silbersommer"

Pfeifengras
(Molinia caerulea 'Moorhexe')

Bodendeckende Beetrose
(Rosa 'Schneeflocke')

Kupfer-Felsenbirne
(Amelanchier lamarckii)

Legende

Pflasterklinker im Reihenverband,
rotblaubunt. 20 x 10 x 8 cm,
in Sand-Splitt-Gemisch 0-5 mm.

Grauwacke Platten, 5-8 cm stark,
Oberfläche geflammt,
in Einkornbeton 2-8 mm.

Vegetation, im Bestand vorhanden,
nachpflanzen von Hedera helix,
Form- und Pflegeschnitt durchführen.

Vegetation,
im Bestand vorhanden,
Form- und Pflegeschnitt durchführen.

Vegetation, (ca. 60 m²)
Neupflanzung bodendeckende Gehölze,
Lonicera nitida 'Maigrün', Hypericum x moserianum,
2 x verpflanzt im Container, Breite 20-30 cm, (7 Stk/m²).

Vegetation "Silbersommer", Stauden Ring GmbH,
Neupflanzung dauerhafter Stauden,
Pflanzenauswahl nach Herstellerangabe:

Vegetation,
Neupflanzung bodendeckende Rose,
Rosa 'Schneeflocke'
mit Ziergras, Molinia caerulea 'Moorhexe'.

Kupfer-Felsenbirne
Amelanchier lamarckii,
Solitär mehrtriebig, 4 x verpflanzt,
mit Drahtballierung, Breite 250-300 cm.

Bank mit Rückenlehne,
Alberts-Collection,
Art.-Nr.: 3210

Abfalleimer,
Hahne & Lückel GmbH,
Athen - 60 Liter.

N

M 1:100

0 1 5 10

Projekt Nr.	Datum	Maßstab	Sb.:
Agl.	Abtl.	Fbl.	Beig.

Planbezeichnung / Darstellung

Freianlagenplan

Maßstab	Blattgröße	Bearbeitet	Datum
1:100	DIN A1	A. Müller, S. Mertens	12.08.09

Leistungsphase

Ausführungsplanung (Material)

Planer
MPK Landschaftsarchitekten BDLA . IFLA
Achim Müller . Hans W. Kampfer
Hemmelrather Weg 201
51377 Leverkusen
Telefon: 0214 . 31 0 91 - 40
Telefax: 0214 . 31 0 91 - 45
Email: mail@mpk-la.de

MPK landschaftsarchitekten

Unterschrift Landschaftsarchitekt

Projekt

Neugestaltung Graf-Galen-Platz in Leverkusen Alkenrath

Bauherr
Stadt Leverkusen
Fachbereich Stadtgrün
Nobelstr. 91
51373 Leverkusen