





Ansicht III: von Tal




Ansicht IV: von ALDI-Markt

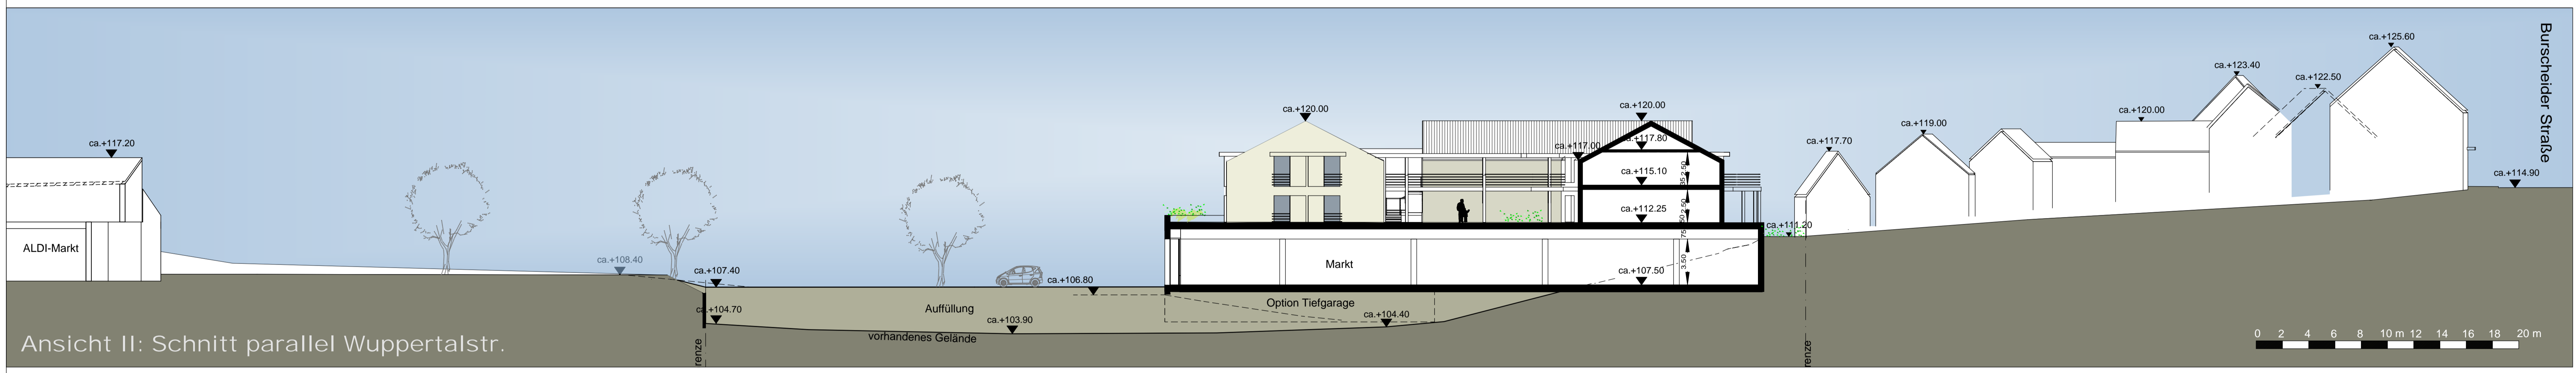

Ansicht II: Schnitt parallel Wuppertalstr.

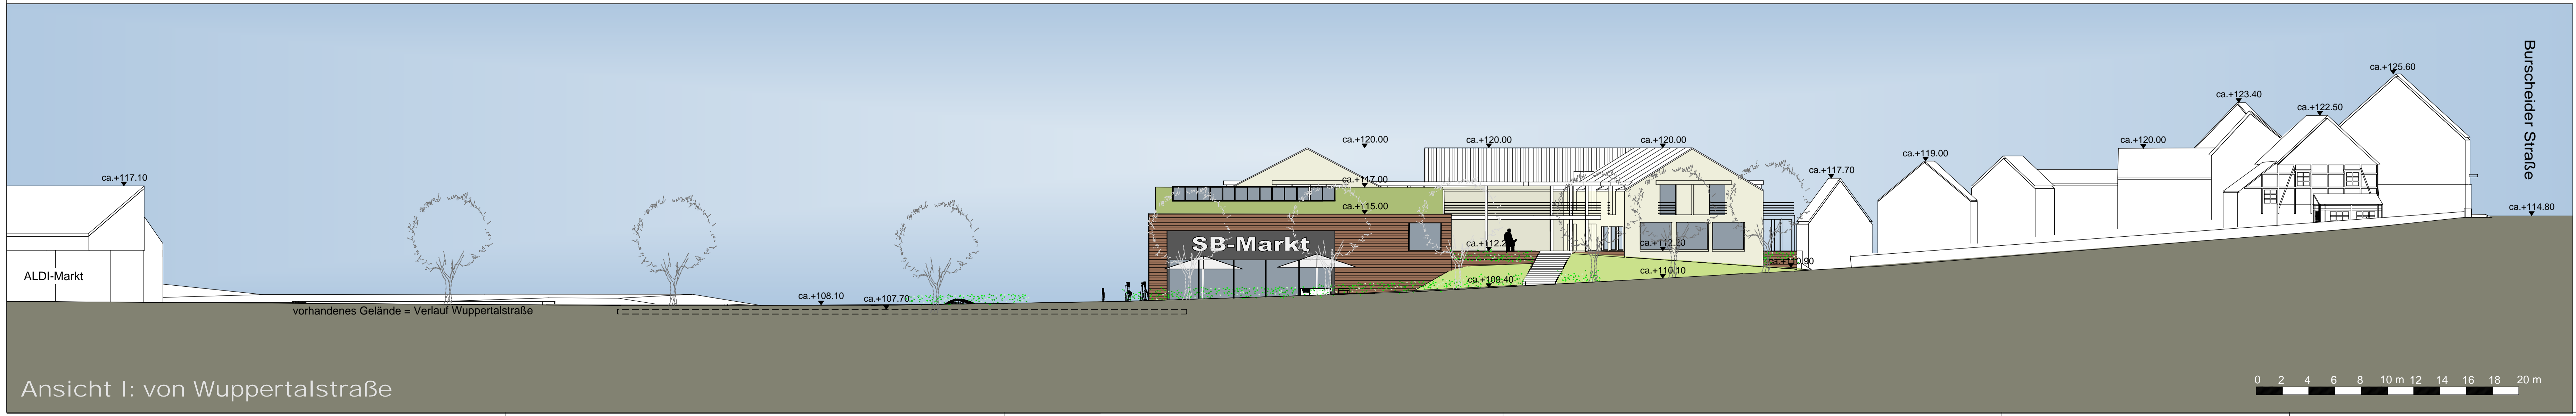

Ansicht I: von Wuppertalstraße

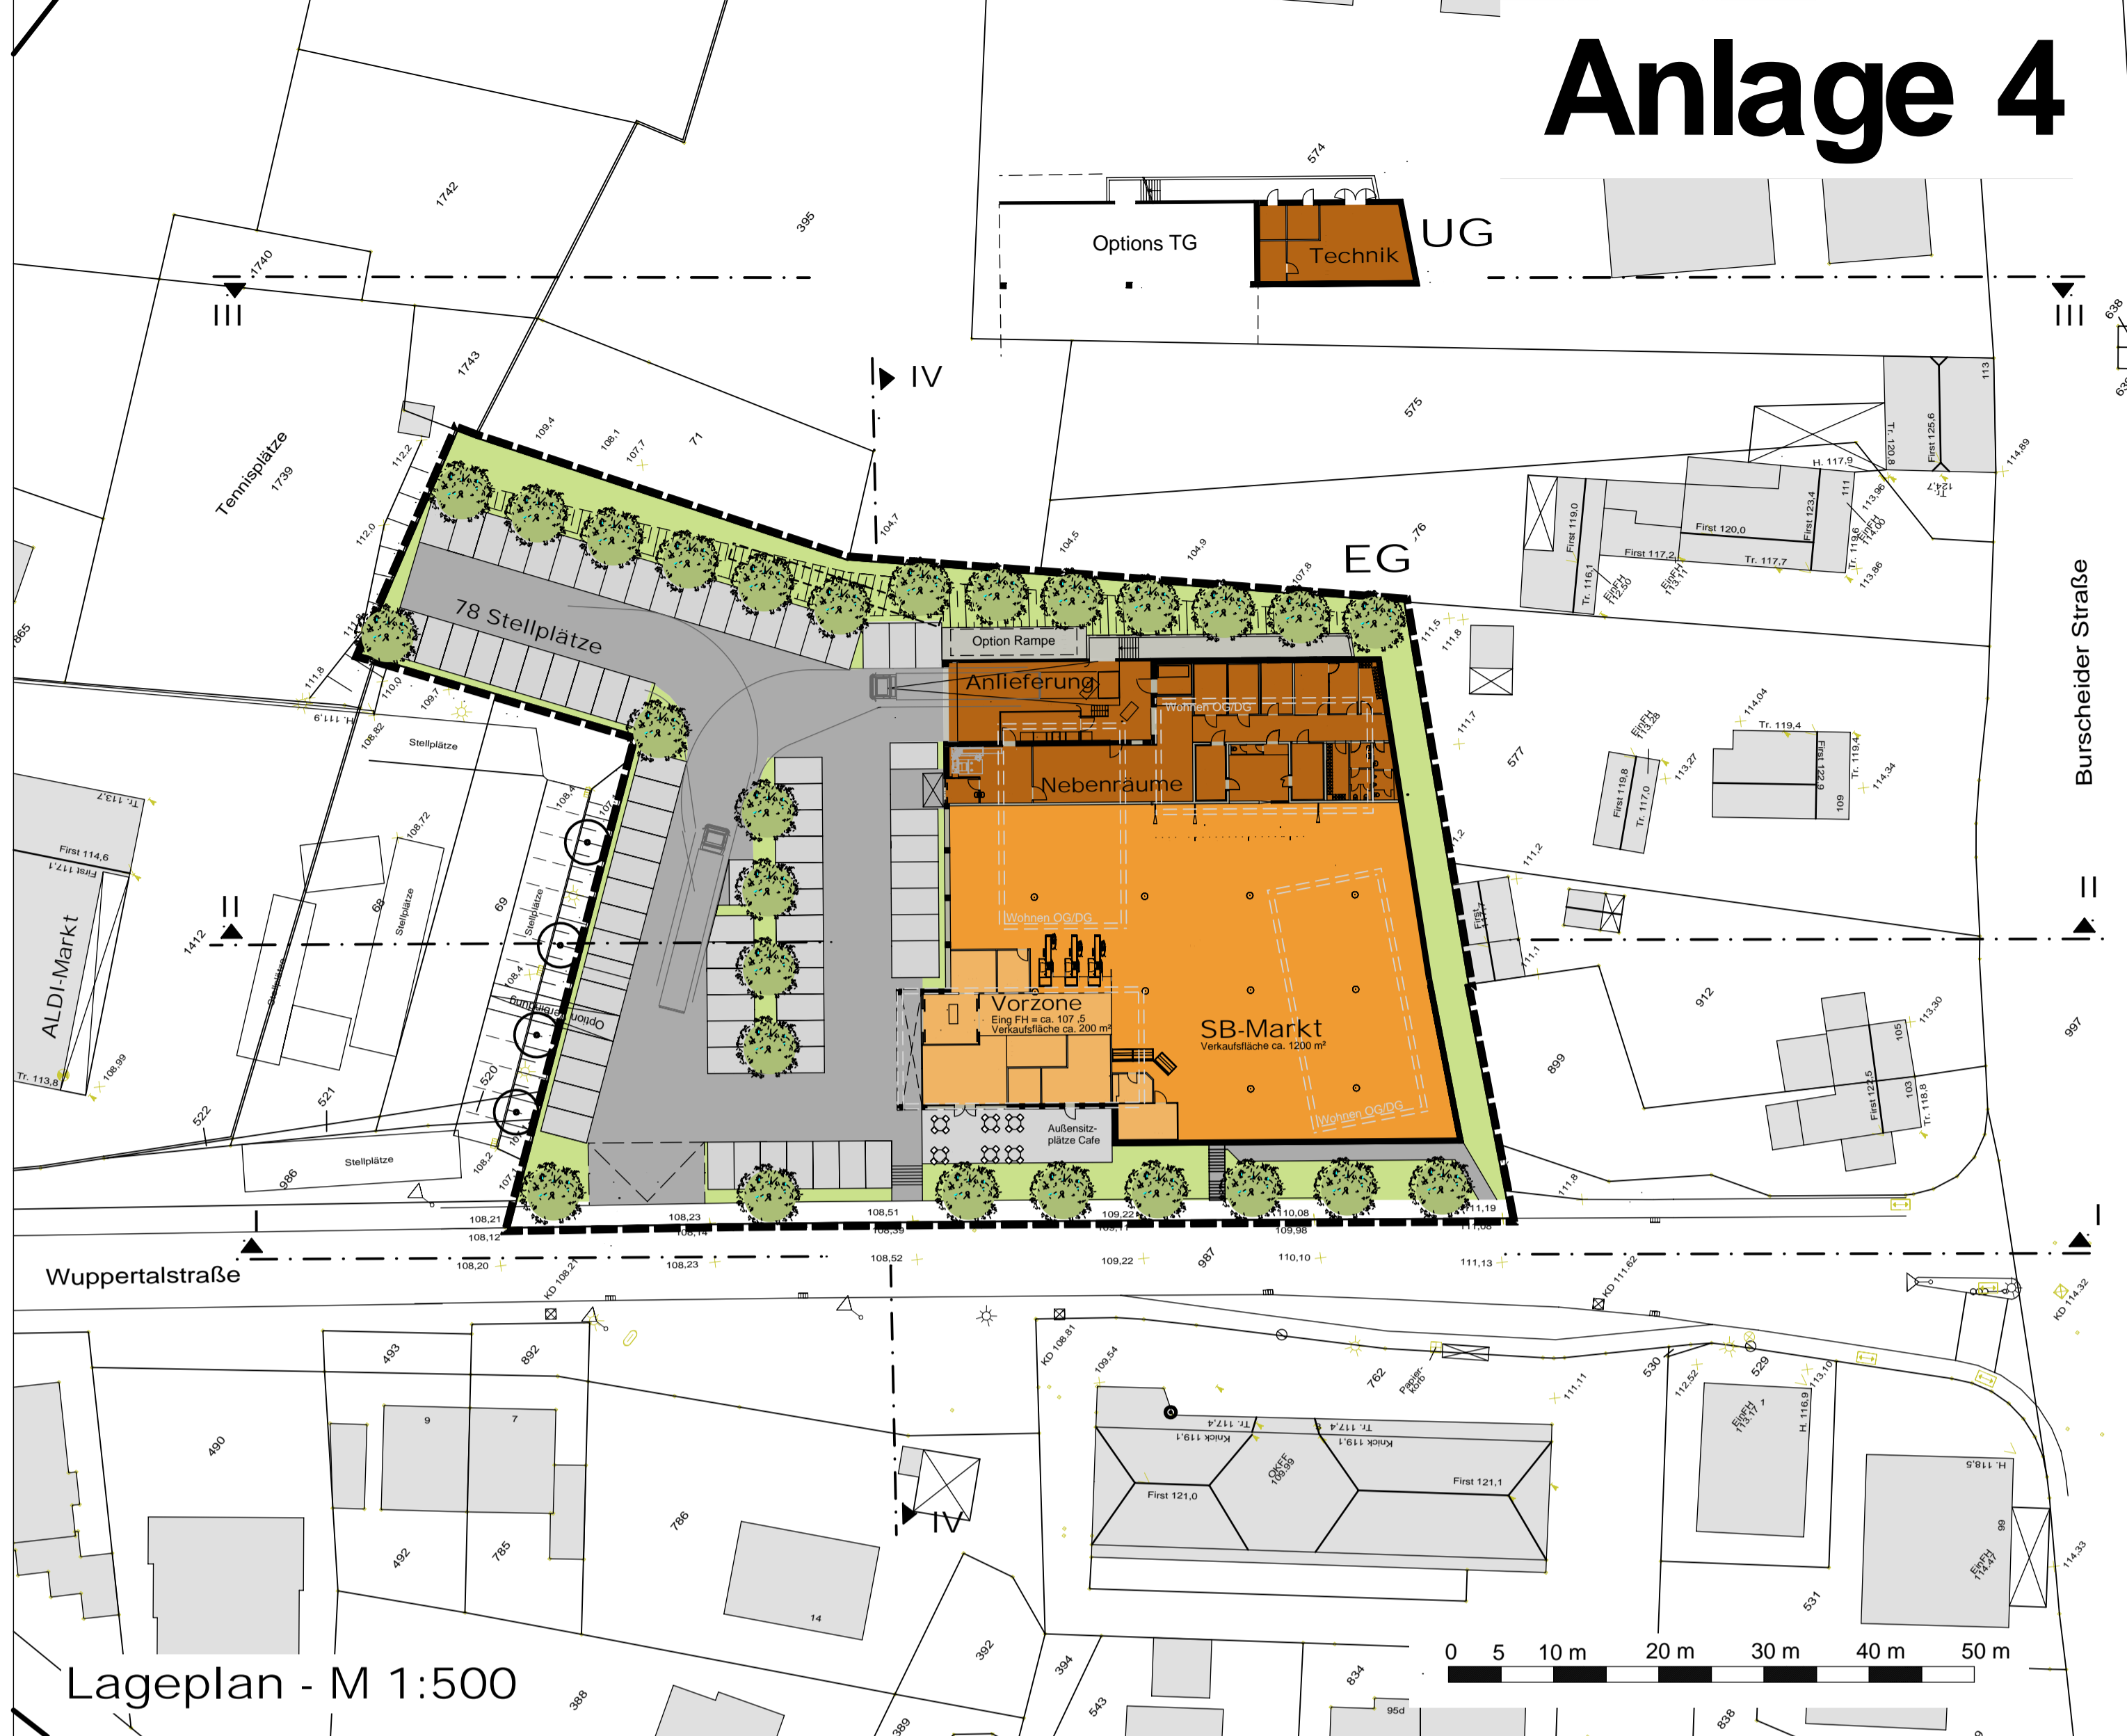

Lageplan - M 1:500

Anlage 4

PROJEKT	VEP Nr. V 19/II		
	"SUPERMARKT BERG. NEUKIRCHEN"		
BAUHERR	Peters GmbH & Co KG		
	Von Diergardt Straße 25, 51375 Leverkusen, Tel.: 0214 / 855660		
ARCHITEKT	PÄSSLER SUNDERMANN + PARTNER ARCHITECTEN STADTPLANER		
	Bahnhofstr. 13 a, 42799 Leichlingen, Tel.: 02175 / 18786-20		
STATIK			
ZEICHNUNG	Schnitte / Ansichten / Lageplan		
LEISTUNGSPHASE	Vorentwurf		
MASSTAB	1 : 200 / 500	PROJEKT-NR.	ZEICHNUNGS-NR.
BEZEICHNET	CvD		
DATUM	20-12-2012		
GEPRÜFT			
BLATTGRÖSSE	840 x 660		
			01