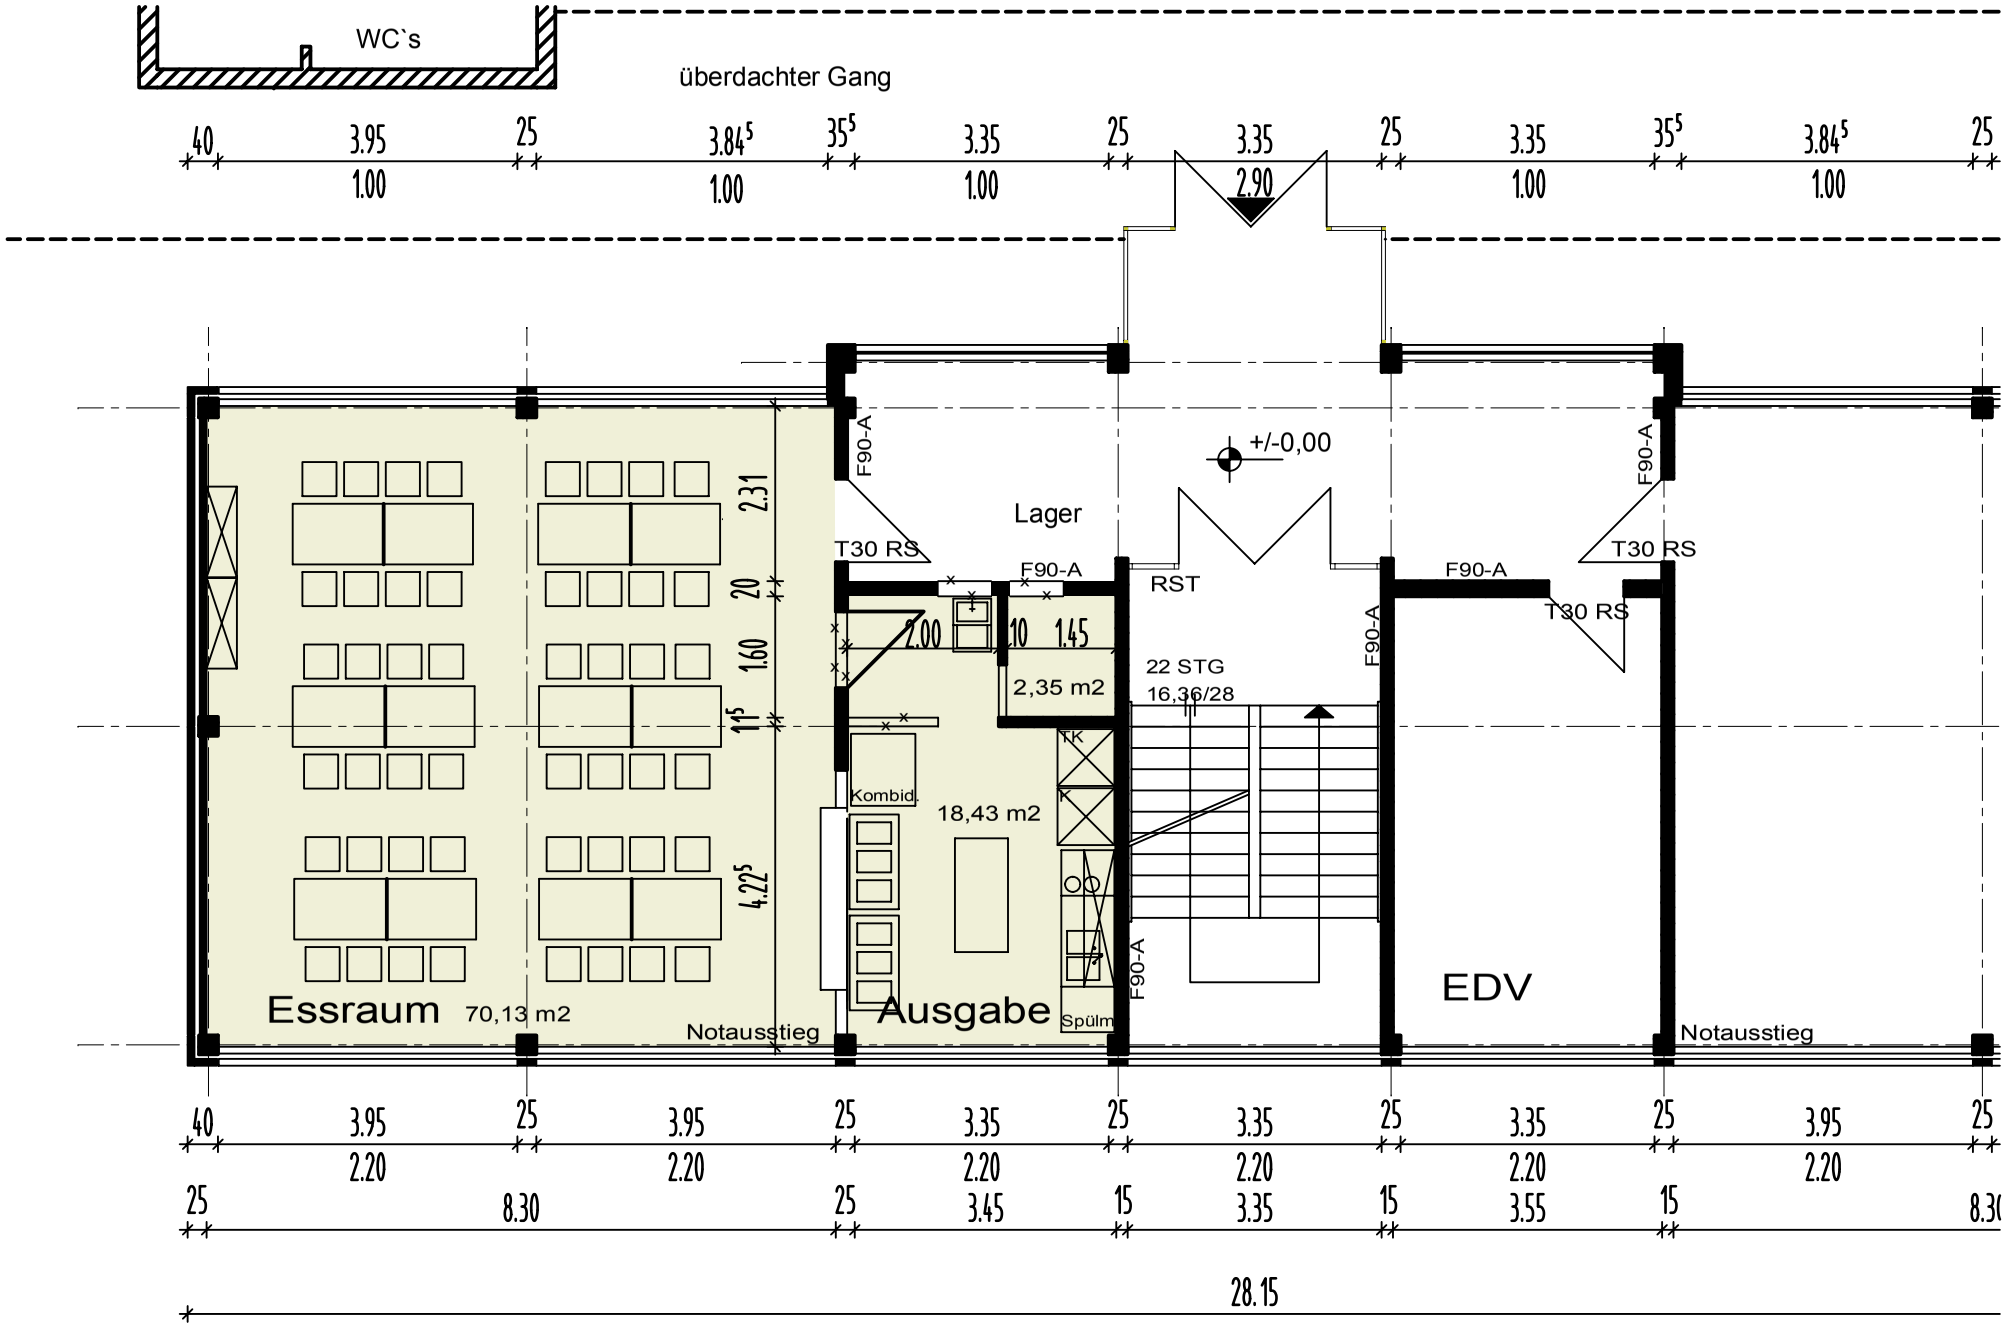
WC`s
überdachter Gang
Lager
+/-0,00
RST
22 STG
16,36/28
2,35 m2
18,43 m2
Kombid.
TK
K
Spülm
Essraum
70,13 m2
Ausgabe
EDV
Notausstieg
Notausstieg
F90-A
T30 RS
28.15