


Wichtige Hinweise zur Koordinaten- und Höhengrundlage

- Die angegebenen Koordinaten beziehen sich auf das Lagebezugssystem ETRS89/UTM (LST489 / UTM-Zone 32N).
- Auf Grund der UTM-Abbildungsreduktion sind aus ETRS89/UTM-Koordinaten ermittelte Strecken (S) vor der Übertragung in die Öffentlichkeit mit dem für Leverkusen gültigen Maßstabsfaktor m(LEV) 0,99982 zu korrigieren. Beispiel: $S(Örtlich) = S(UTM) \cdot 0,99982$ (Korrekturfaktor = 18 mm / 100m)
- Die angegebenen Höhen wurden örtlich ermittelt und beziehen sich auf m über NHN = "Deutsches Haupthöhennetz" 1992 (DHHN92).
- Projekthöhenreferenzbezug: NHN = NN + 0,035 m

Gemarkung Lützenkirchen

Flur 18

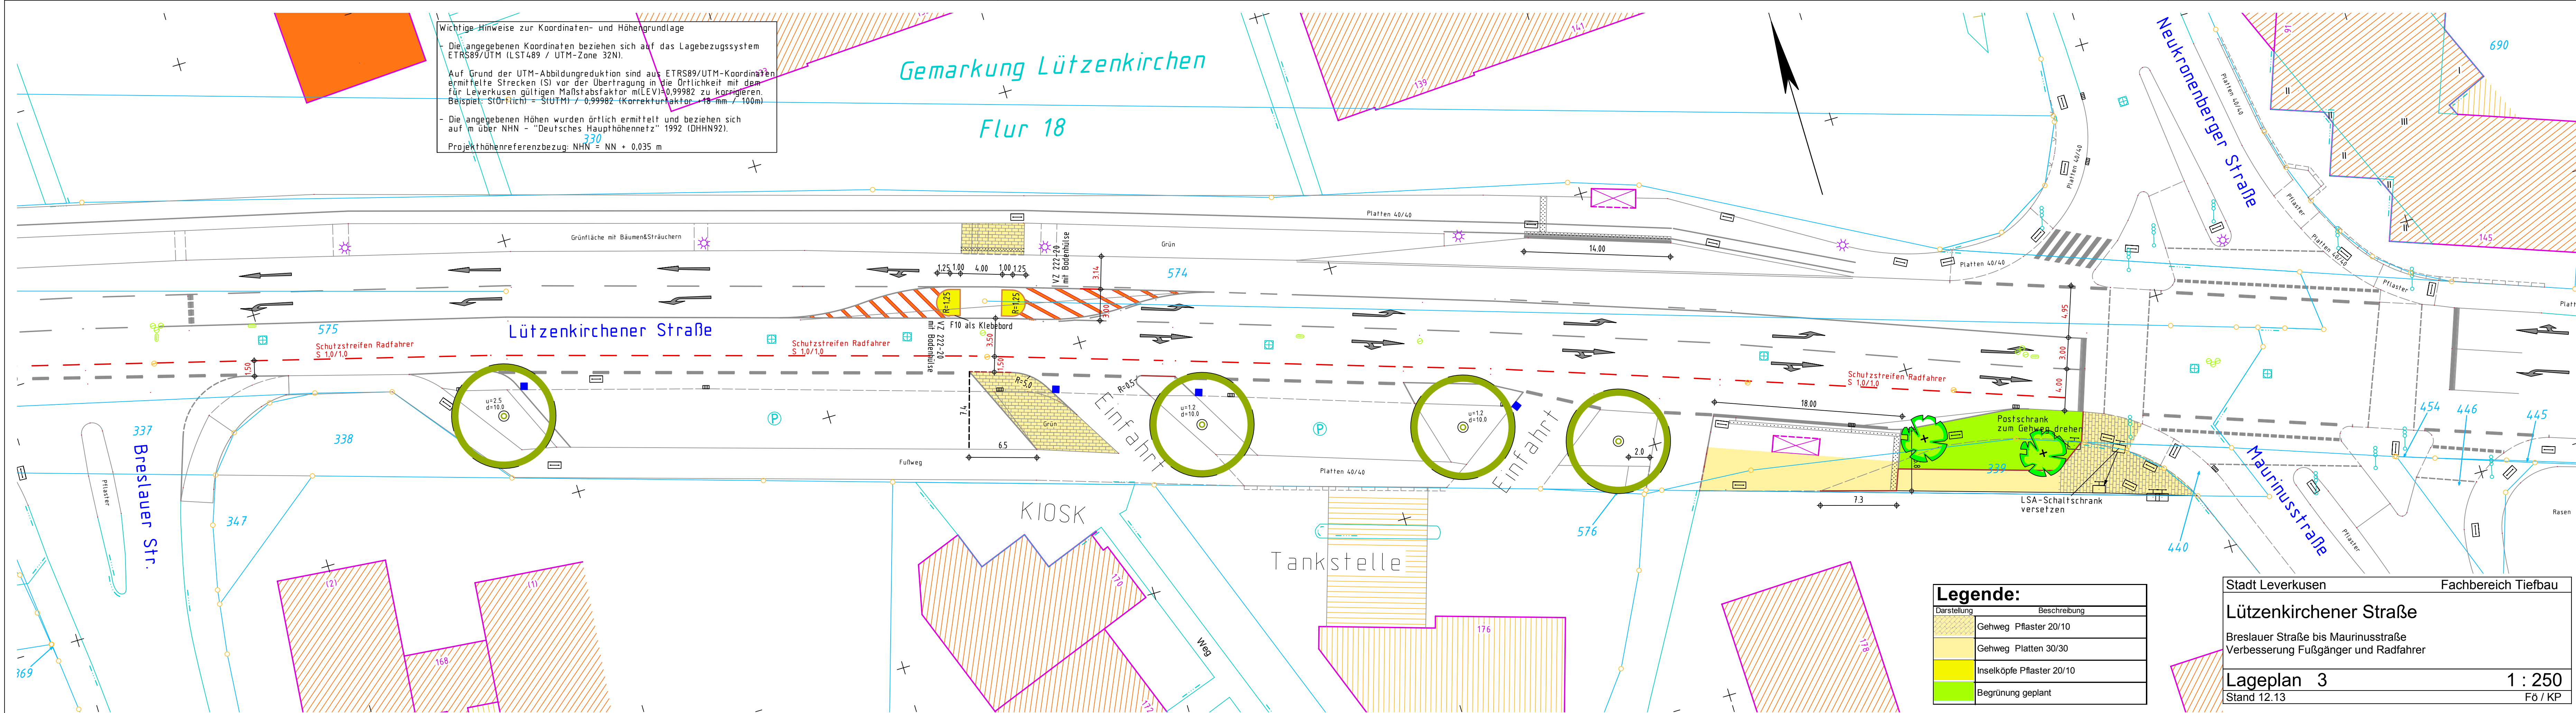

Legende:	
Darstellung	Beschreibung
	Gehweg Pflaster 20/10
	Gehweg Platten 30/30
	Inselköpfe Pflaster 20/10
	Begrünung geplant

Stadt Leverkusen	Fachbereich Tiefbau
Lützenkirchener Straße	
Breslauer Straße bis Maurinusstraße	
Verbesserung Fußgänger und Radfahrer	
Lageplan 3	1 : 250
Stand 12.13	Fö / KP