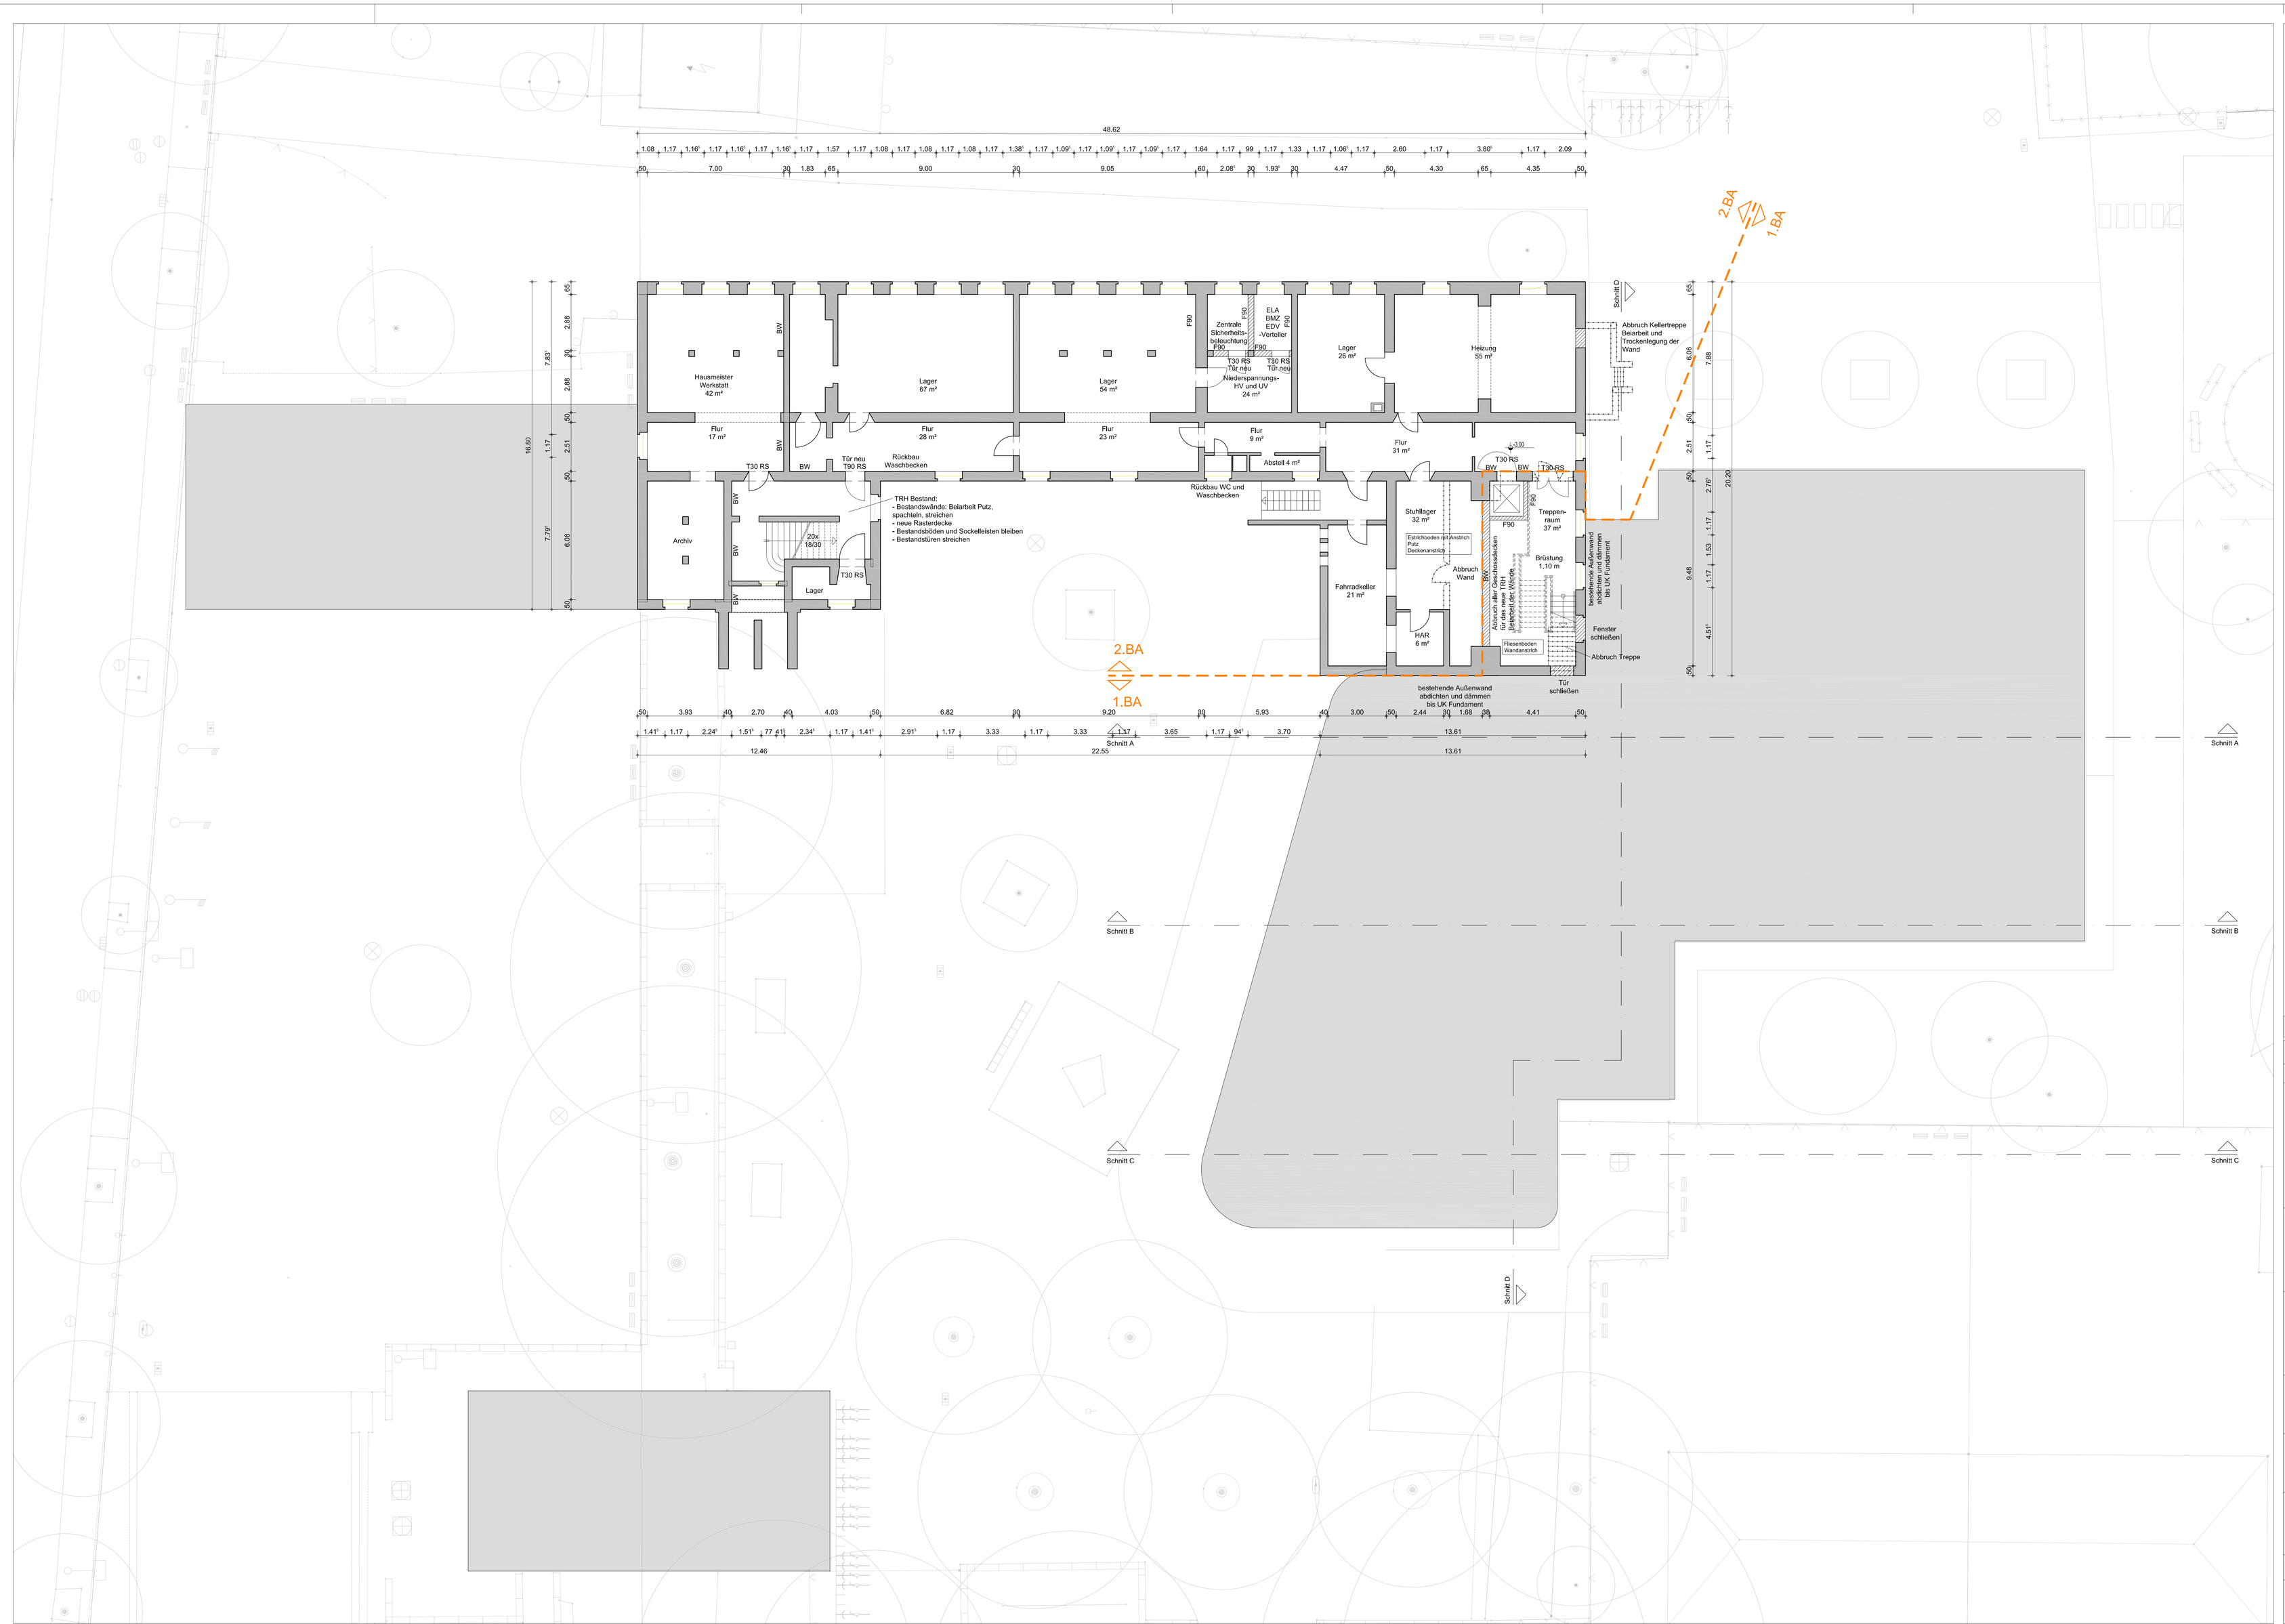

±0.00 = 46.67 m ü NN

Plandaten:

Plan-Nummer	Verfasser	LPH	Bauteil	Planinhalt	Sektor	Geschoss	UK/Rennummer	Index	Planstand
	RKW	3	-	GR	--	UG	---	-	08.07.2014

Projekt

21639 Erweiterung OGS Im Steinfeld

Bauherr

Stadt Leverkusen
Fachbereich Gebäudewirtschaft
Hauptstrasse 101
41373 Leverkusen

Datum, Unterschrift

Planer

Architekt

RKW
Rhode
Kellermann
Wawrowsky

Architektur + Städtebau

Büro Düsseldorf
Gmbh + Co. KG

Tonhaegerstrasse 30
40474 Düsseldorf
Telefon 0211.4367.0
Telefax 0211.4367.111
info@rkwmail.de

Datum, Unterschrift

Fachplaner

Planinhalt

ENTWURF
GRUNDRISS
UNTERGESCHOSS

Plandaten

Plan-Nummer	Verfasser	LPH	Bauteil	Planinhalt	Sektor	Geschoss	UK/Rennummer	Stand / Index
	RKW	3	-	GR	--	UG	---	-

Verfasser / Firma	Mitarbeiter	erstellt am:	Leitungsphase	Format	Maßstab		gedruckt am:
RKW	BI	05.02.2014	LPH 3	1,38 / 0,84	1:100		08.07.2014

Archiv

Projektnr. - RKW: 21639
Dateiname - RKW: Grundrisse.dwg

x- Refs

Dateiname