
 


Vorhaben- und Erschließungsplan - Blatt 02
zum vorhabenbezogenen Bebauungsplan V 19/II "SUPERMARKT BERG. NEUKIRCHEN"

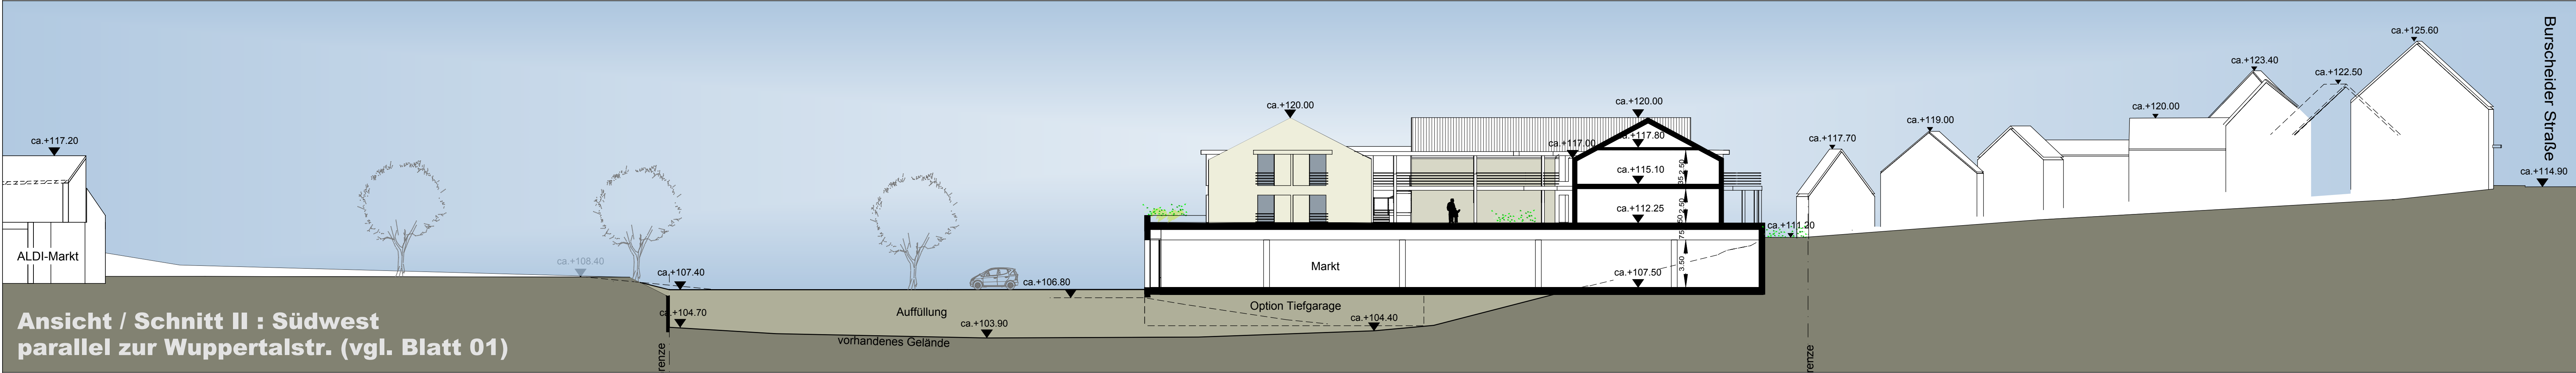

Anlage 14
Niederschrift
Rat 29.09.14
TOP 35 ö. S.

Vorhaben- und Erschließungsplan
zum vorhabenbezogenen Bebauungsplan V 19/II
"SUPERMARKT BERG. NEUKIRCHEN"

(Blatt 02)

VORHABEN- TRÄGER	Peters GmbH & Co KG Von Diergardt Straße 25, 51375 Leverkusen, Tel.: 0214 / 855660
ARCHITEKT	PÄSSLER SUNDERMANN + PARTNER ARCHitekten STADTPLANER Bahnhofstr. 13 a, 42799 Leichlingen, Tel.: 02175 / 18786-20
	Lageplan EG und OG / Visualisierung
M 1:200	0 2 4 6 8 10 m 12 14 16 18 20 m