


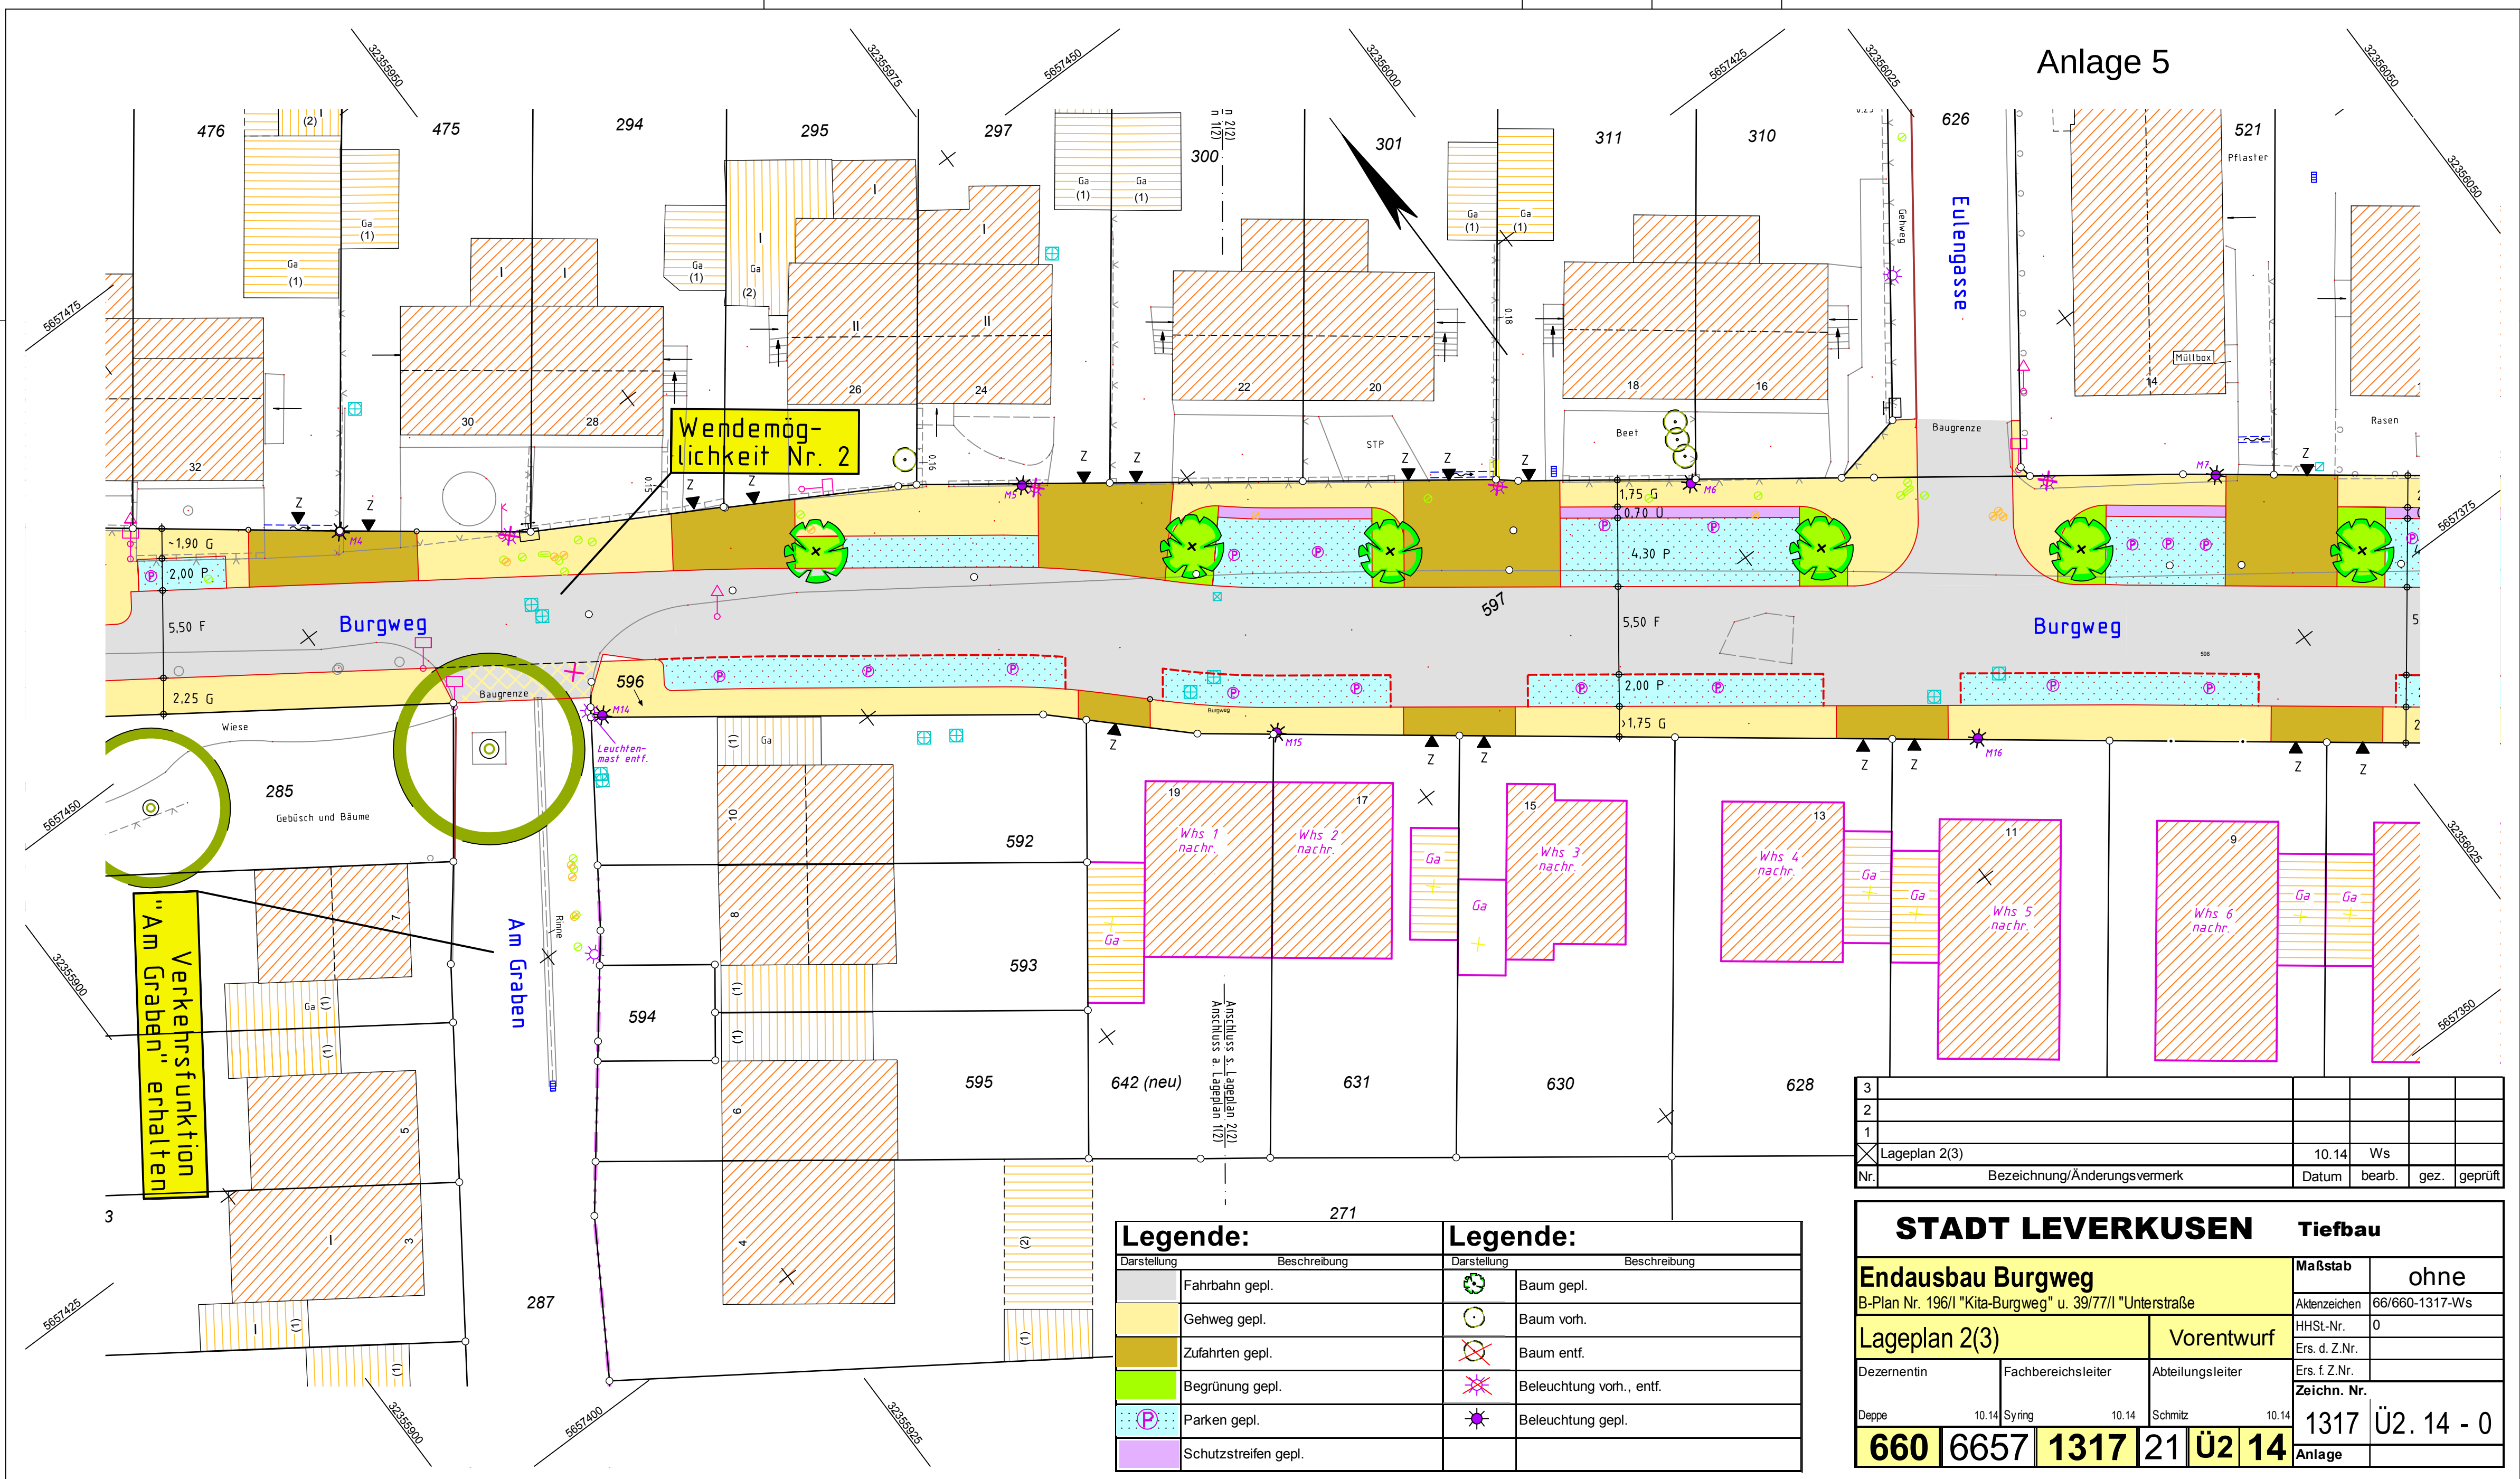

Legende:		Legende:	
Darstellung	Beschreibung	Darstellung	Beschreibung
	Fahrbahn gepl.		Baum gepl.
	Gehweg gepl.		Baum vorh.
	Zufahrten gepl.		Baum entf.
	Begrünung gepl.		Beleuchtung vorh., entf.
	Parken gepl.		Beleuchtung gepl.
	Schutzstreifen gepl.		

3				
2				
1				
☒	Lageplan 2(3)	10.14	Ws	
Nr.	Bezeichnung/Änderungsvermerk	Datum	bearb.	gez.
				geprüft

STADT LEVERKUSEN		Tiefbau	
Endausbau Burgweg		Maßstab	ohne
B-Plan Nr. 196/I "Kita-Burgweg" u. 39/77/I "Unterstraße"		Aktenzeichen	66/660-1317-Ws
Lageplan 2(3)		Vorentwurf	
Dezernentin	Fachbereichsleiter	Abteilungsleiter	Ers. d. Z.Nr.
Deppe	10.14 Syring	10.14 Schmitz	10.14
660		6657	1317
21		Ü2	14
Anlage		1317 Ü2. 14 - 0	