

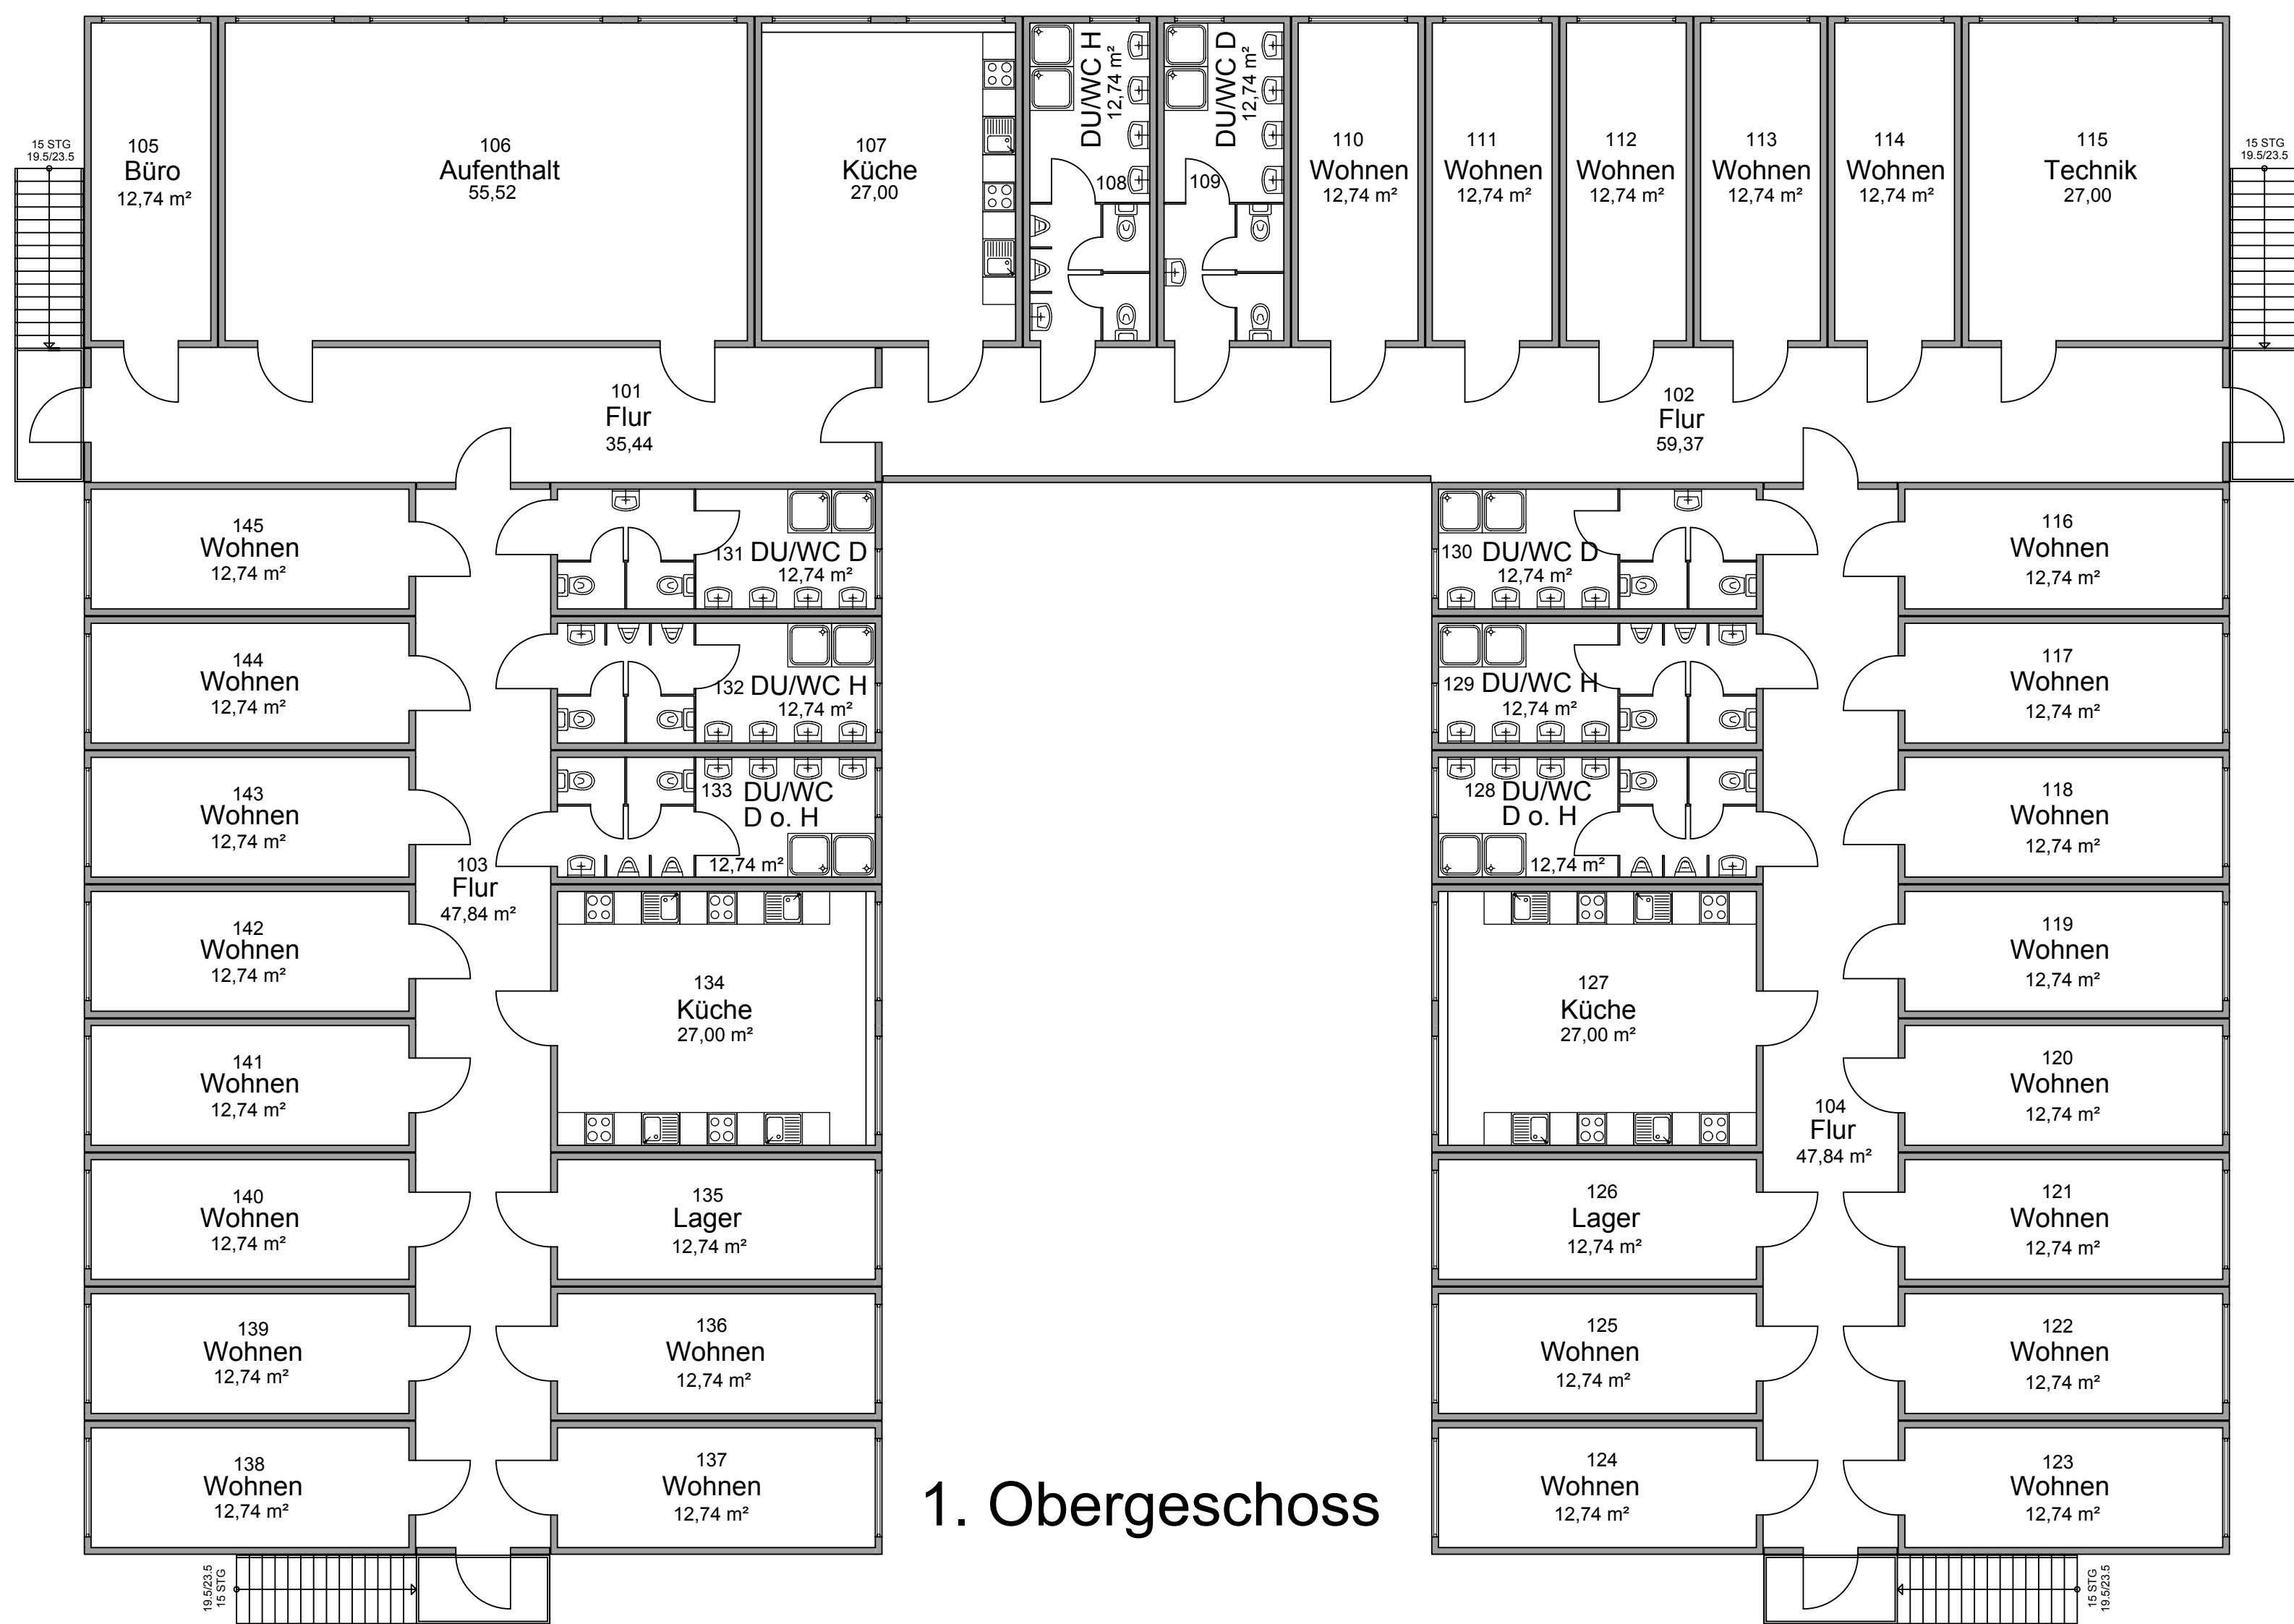



Erdgeschoss

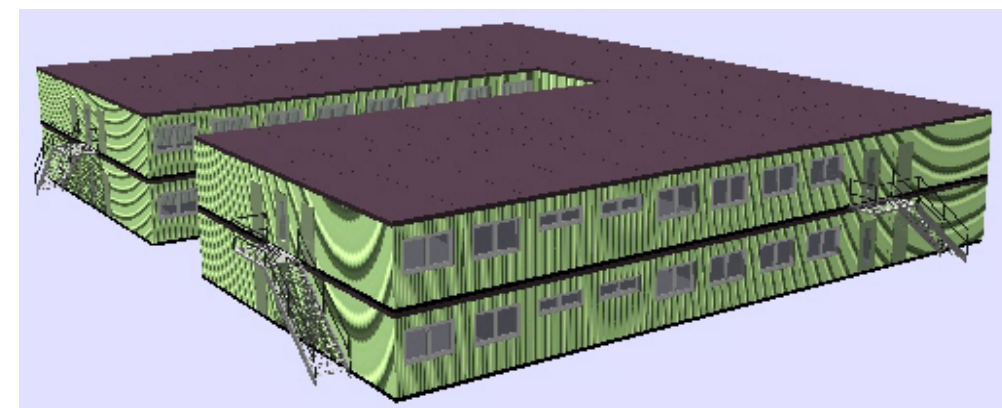

1. Obergeschoss

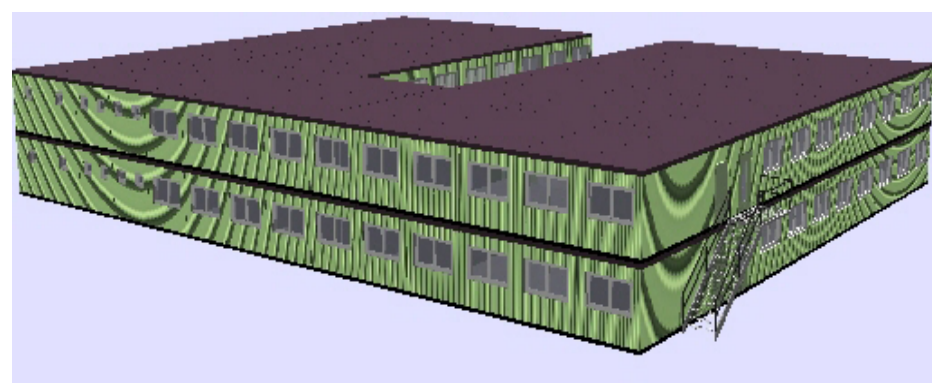

Bauherr:  
**Stadt Leverkusen**  
**Fb. Gebäudewirtschaft**

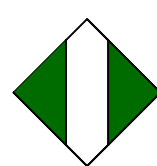

Postfach 101140, 51311 Leverkusen  
 Hauptstrasse 101, 51373 Leverkusen  
 Internet: www.leverkusen.de

Projekt:  
**Im Bühl**  
 Planinhalt:  
**Grundrisse EG und 1.OG**  
 Variante 05

Index:	Datum:	bearb.:	Art der Änderung:	Objektnummer:	Datum:	Bearbeiter/in:
				6457	19.01.2015	Frau Schmidl
				Plannummer:	Index:	Massstab:
				006	06	1:100
						Blattformat:
						DIN A1