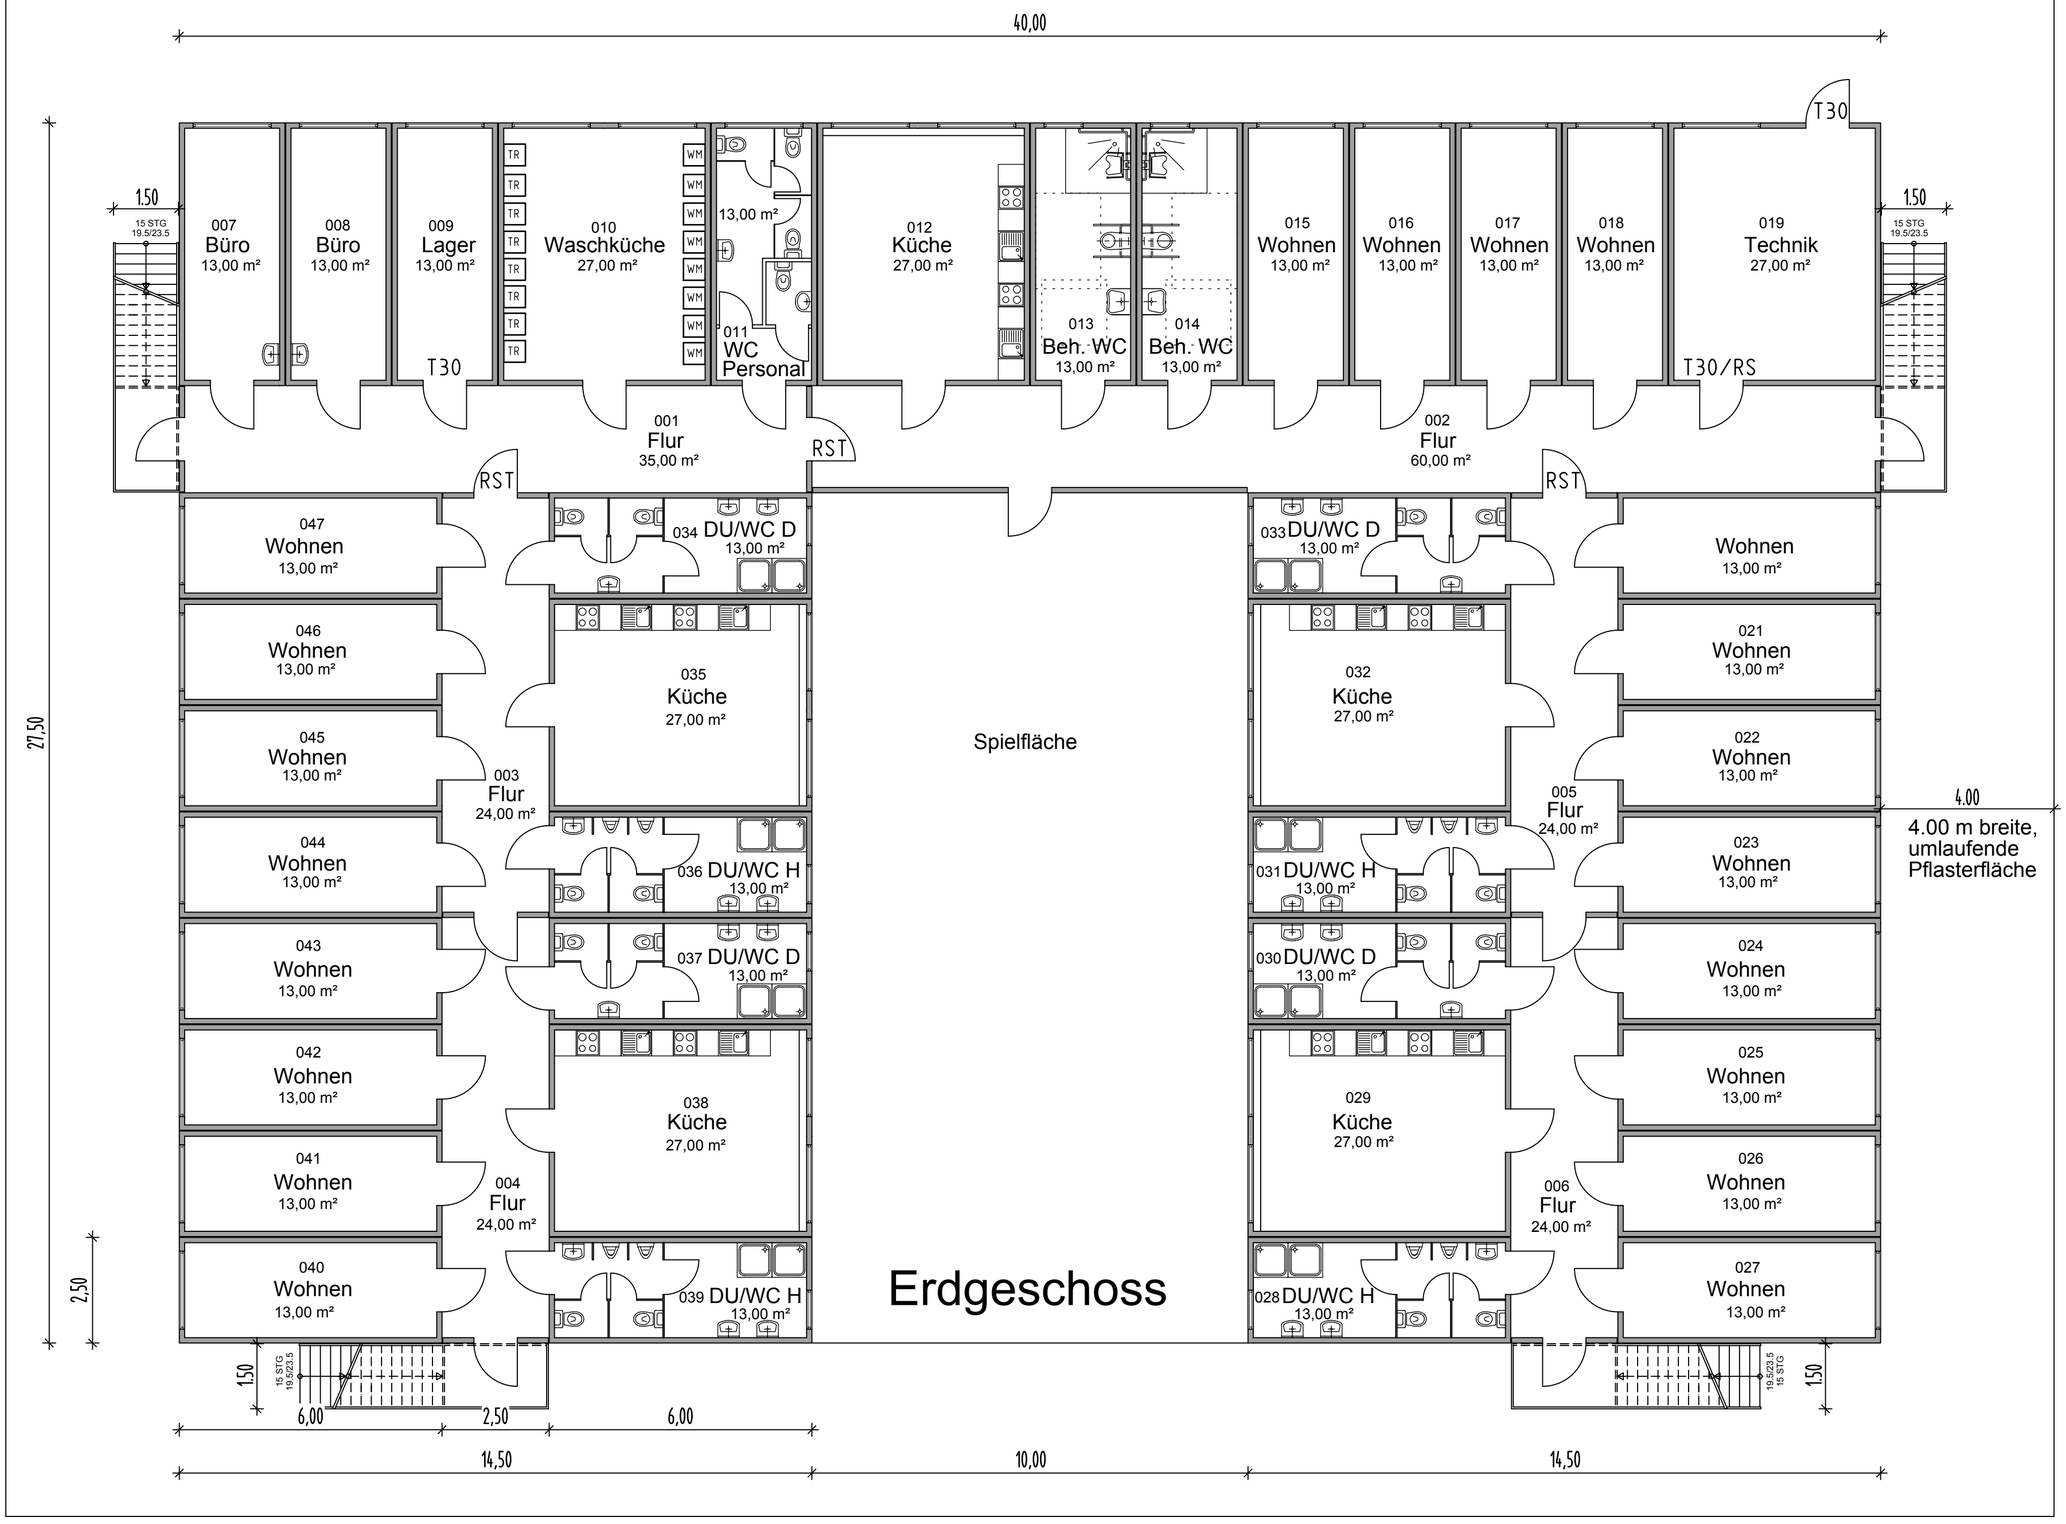

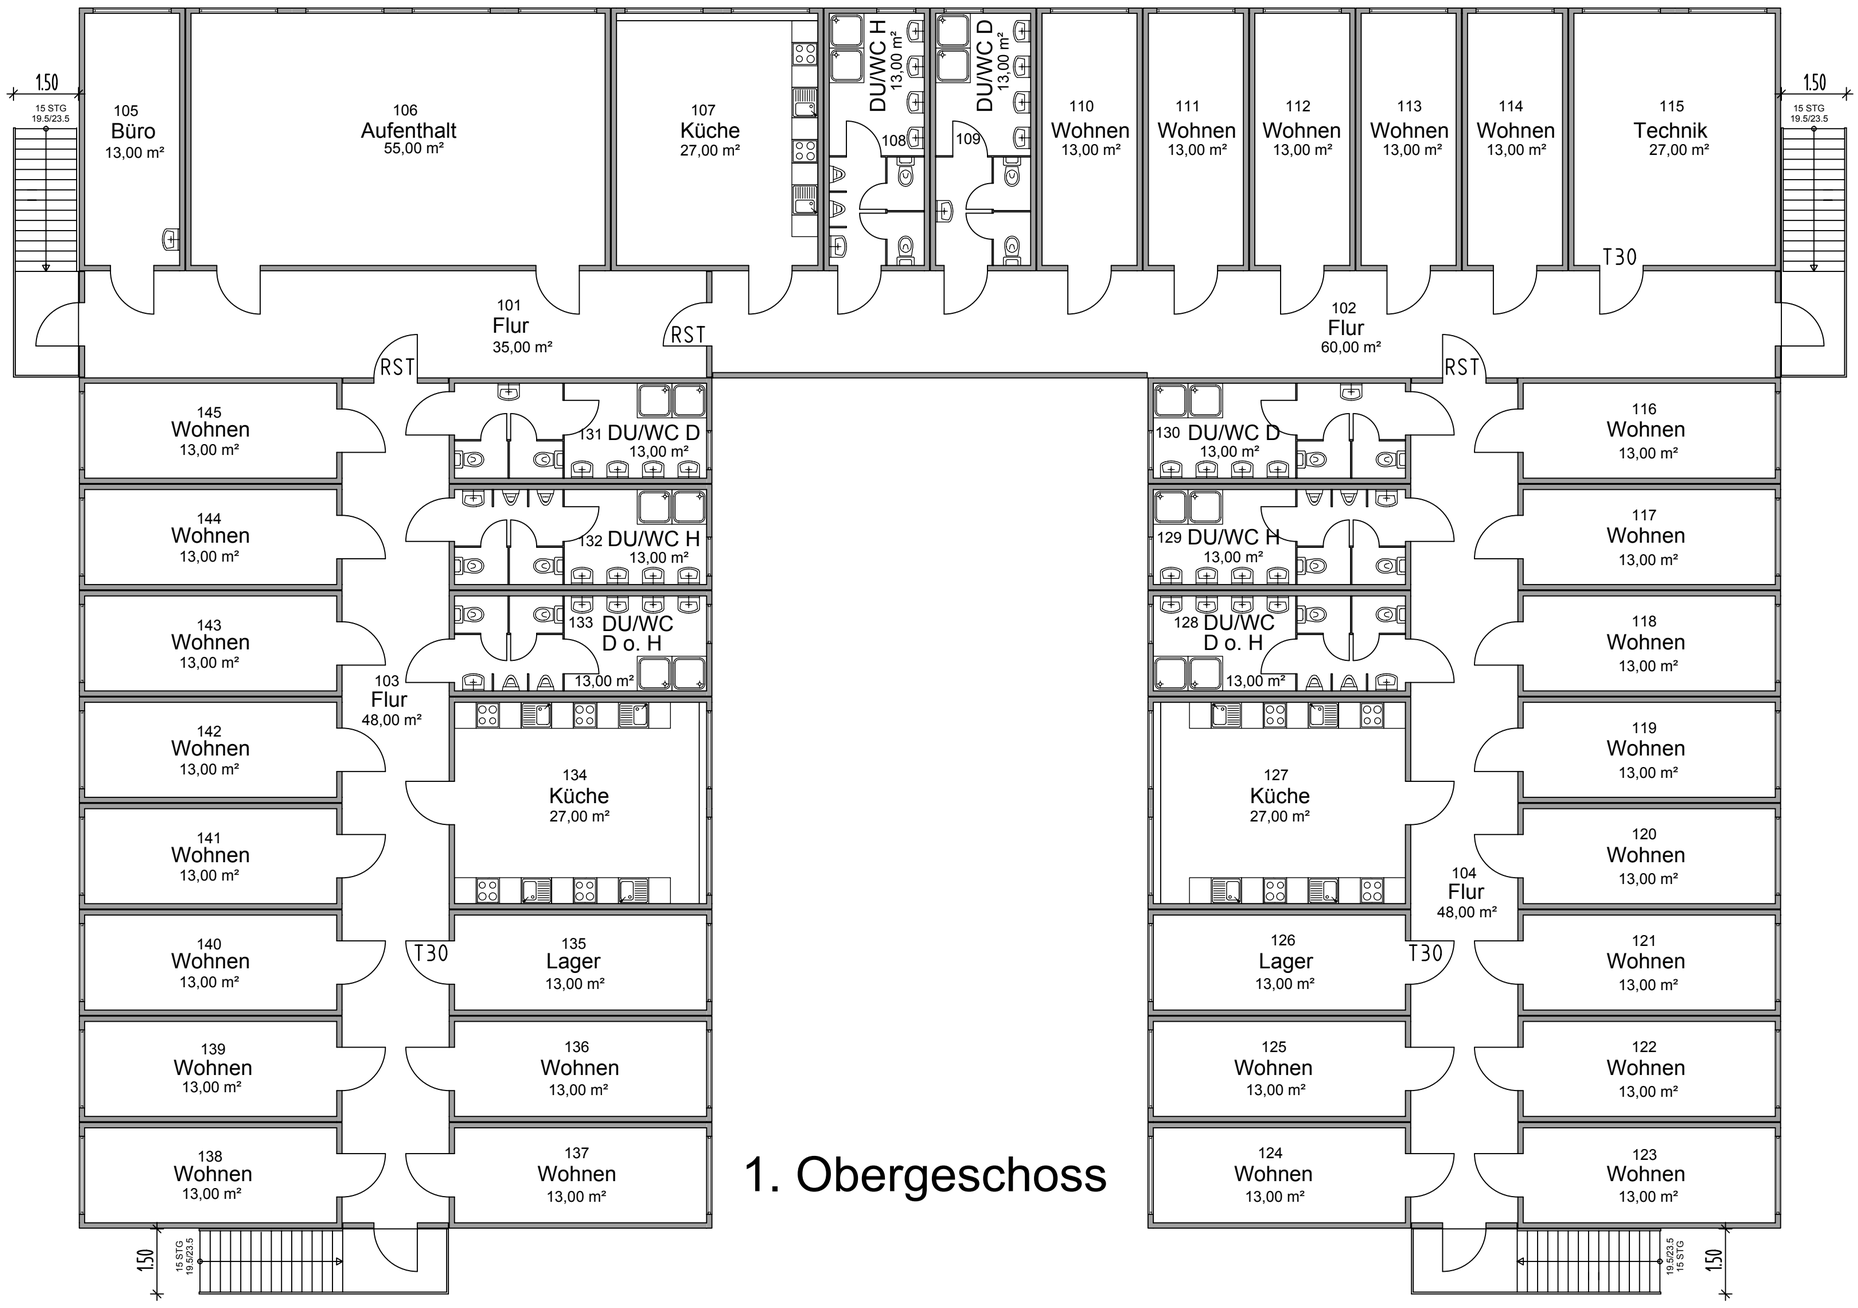

Alle Maße sind ca. Maße!

Bauherr: **Stadt Leverkusen** **Fb. Gebäudewirtschaft** Postfach 101140, 51311 Leverkusen Hauptstrasse 101, 51373 Leverkusen Internet: www.leverkusen.de	Projekt: Schopenhauerstrasse / Fester Weg 51377 Leverkusen Planinhalt: EG / 1.OG Variante 01	Index:	Datum:	bearb.:	Art der Änderung:	Objektnummer:	Datum: 08.04.2015 / Bearbeiter/in: Frau Schmidl
						Plannummer: 2110	Index: / Massstab: 1:100
							Blattformat: DIN A2