


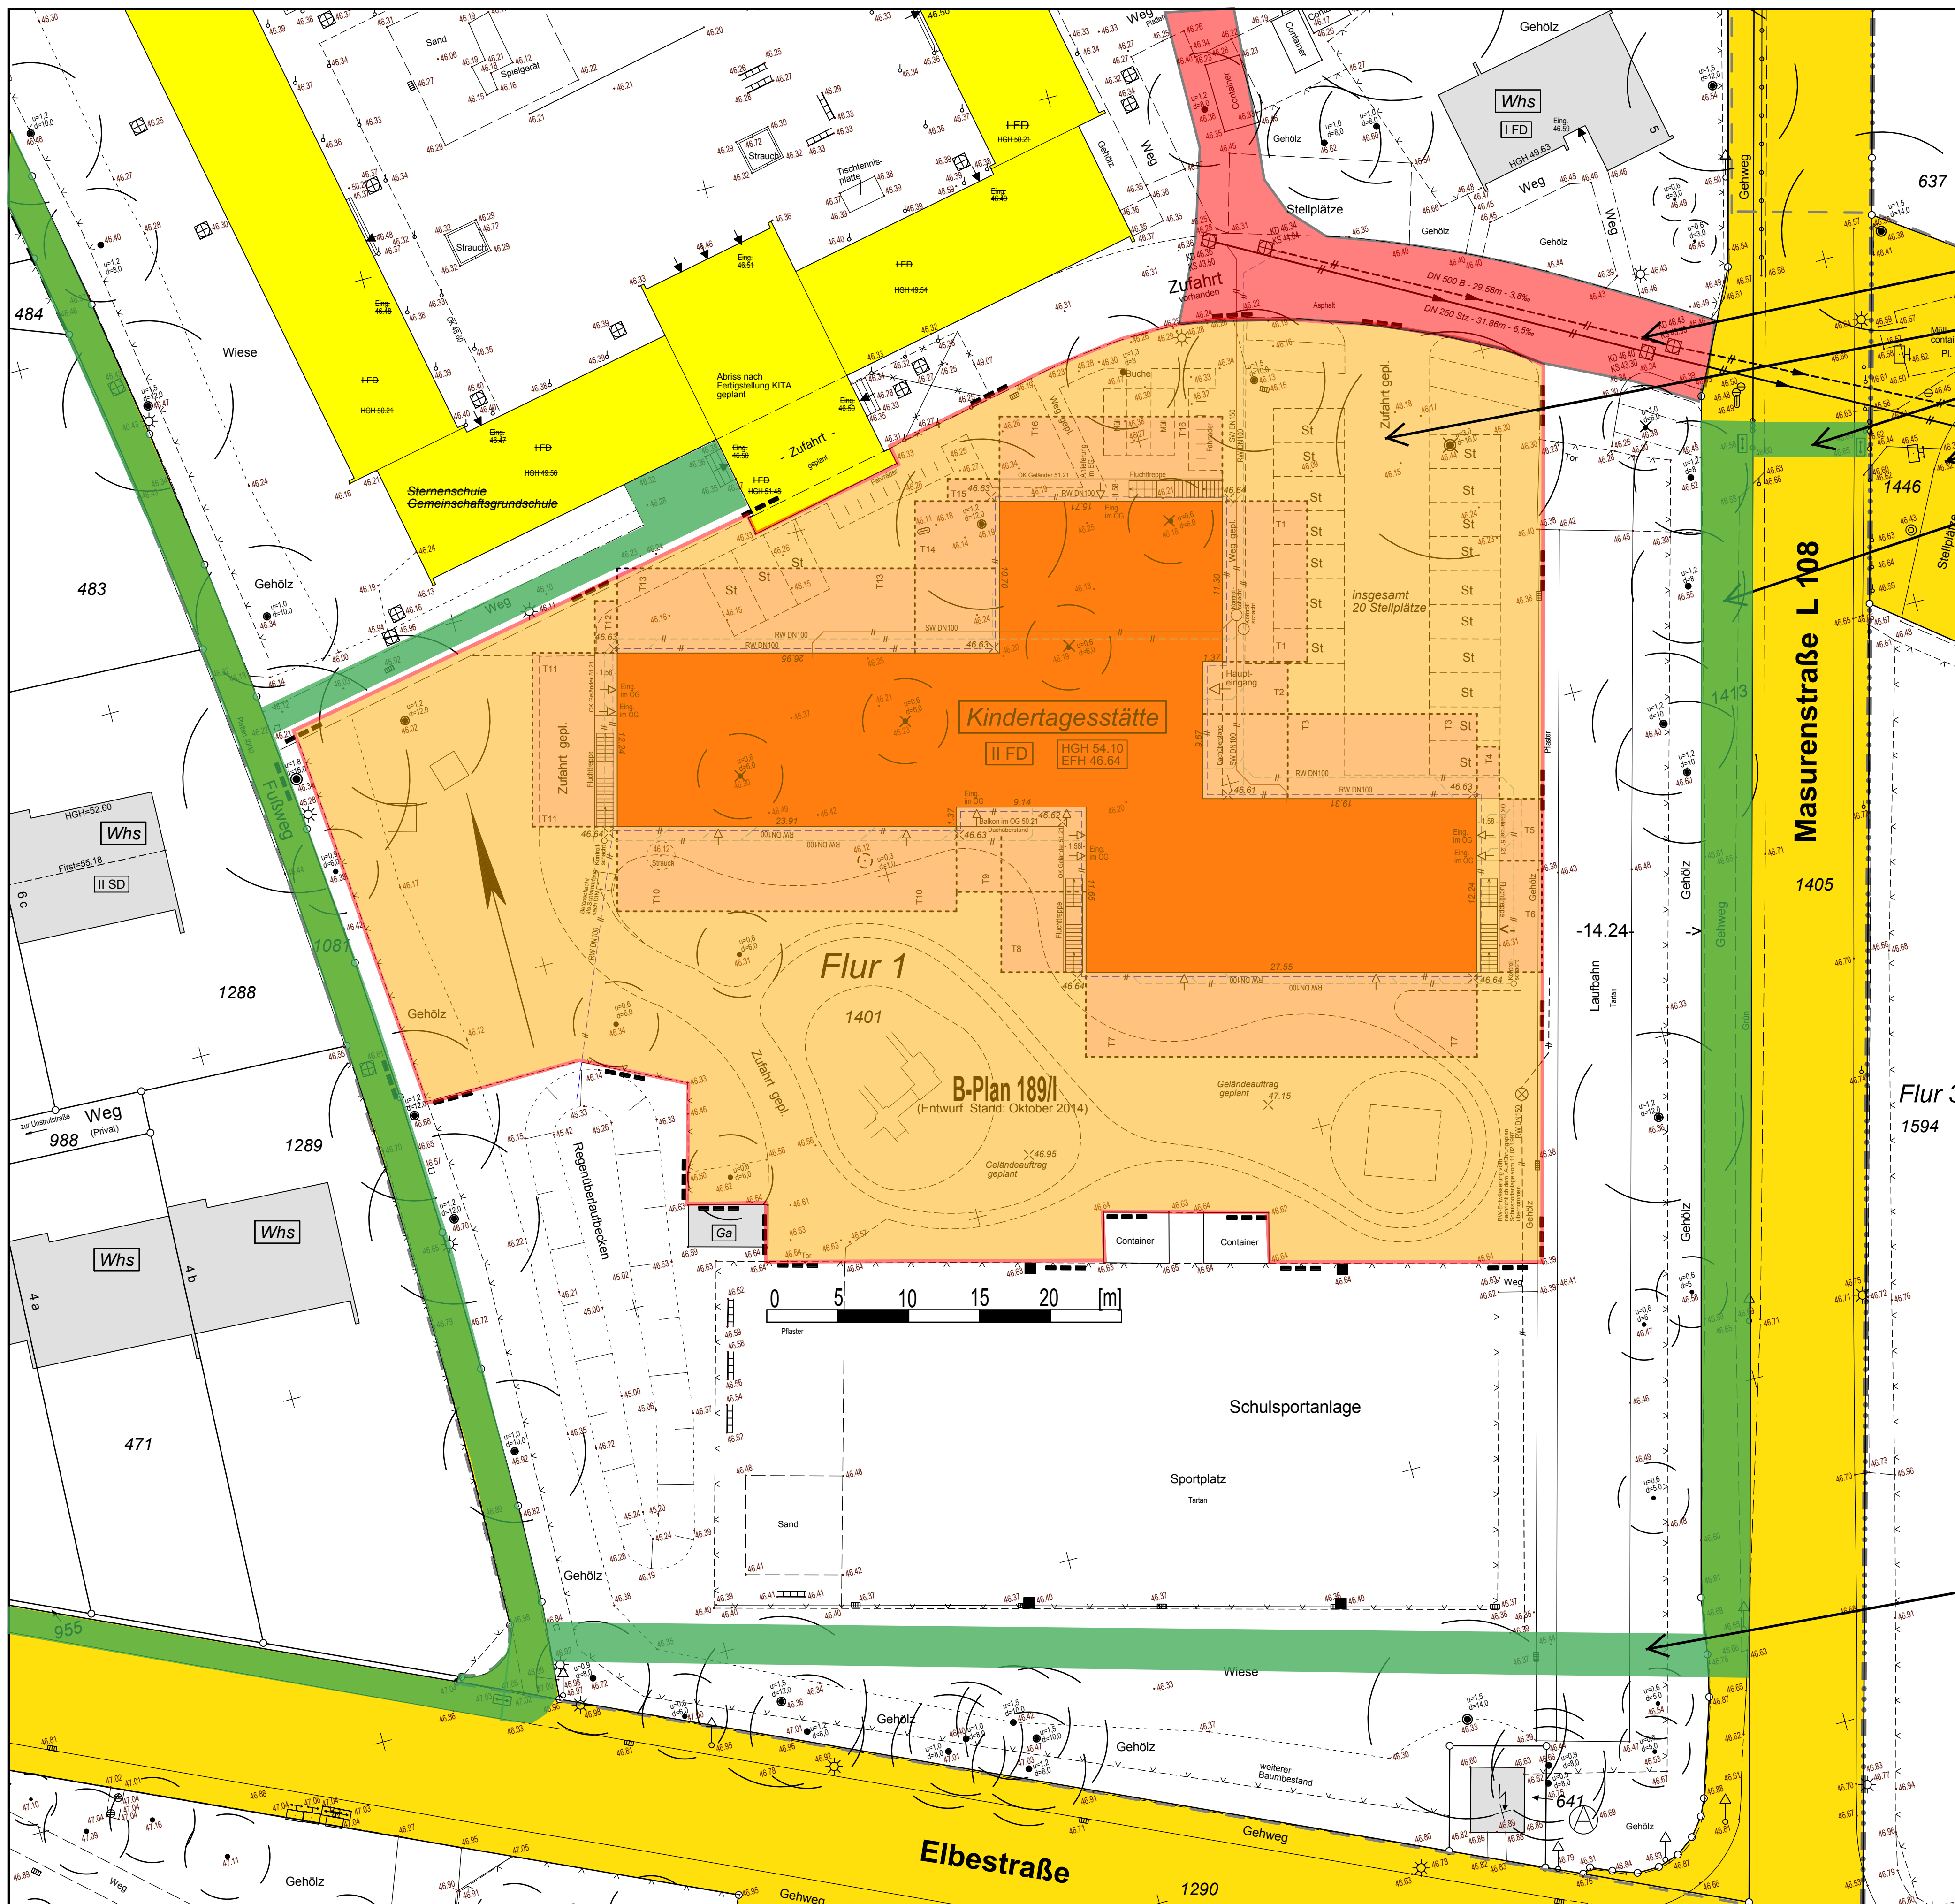

Anlage zur Stellungnahme zum Bürgerantrag vom
12.03.2015
Lageplan mit Schulwegverlauf während der
Bauphase

Zufahrt Baustelle / Lehrerparkplatz. Kein Durchgang möglich.

Baugrundstück mit Bauzaun

Fußgängerüberweg mit Ampelanlage

Wendehammer Saalestraße

Schulweg während der Bauphase

provisorischer Fußweg während Bauphase