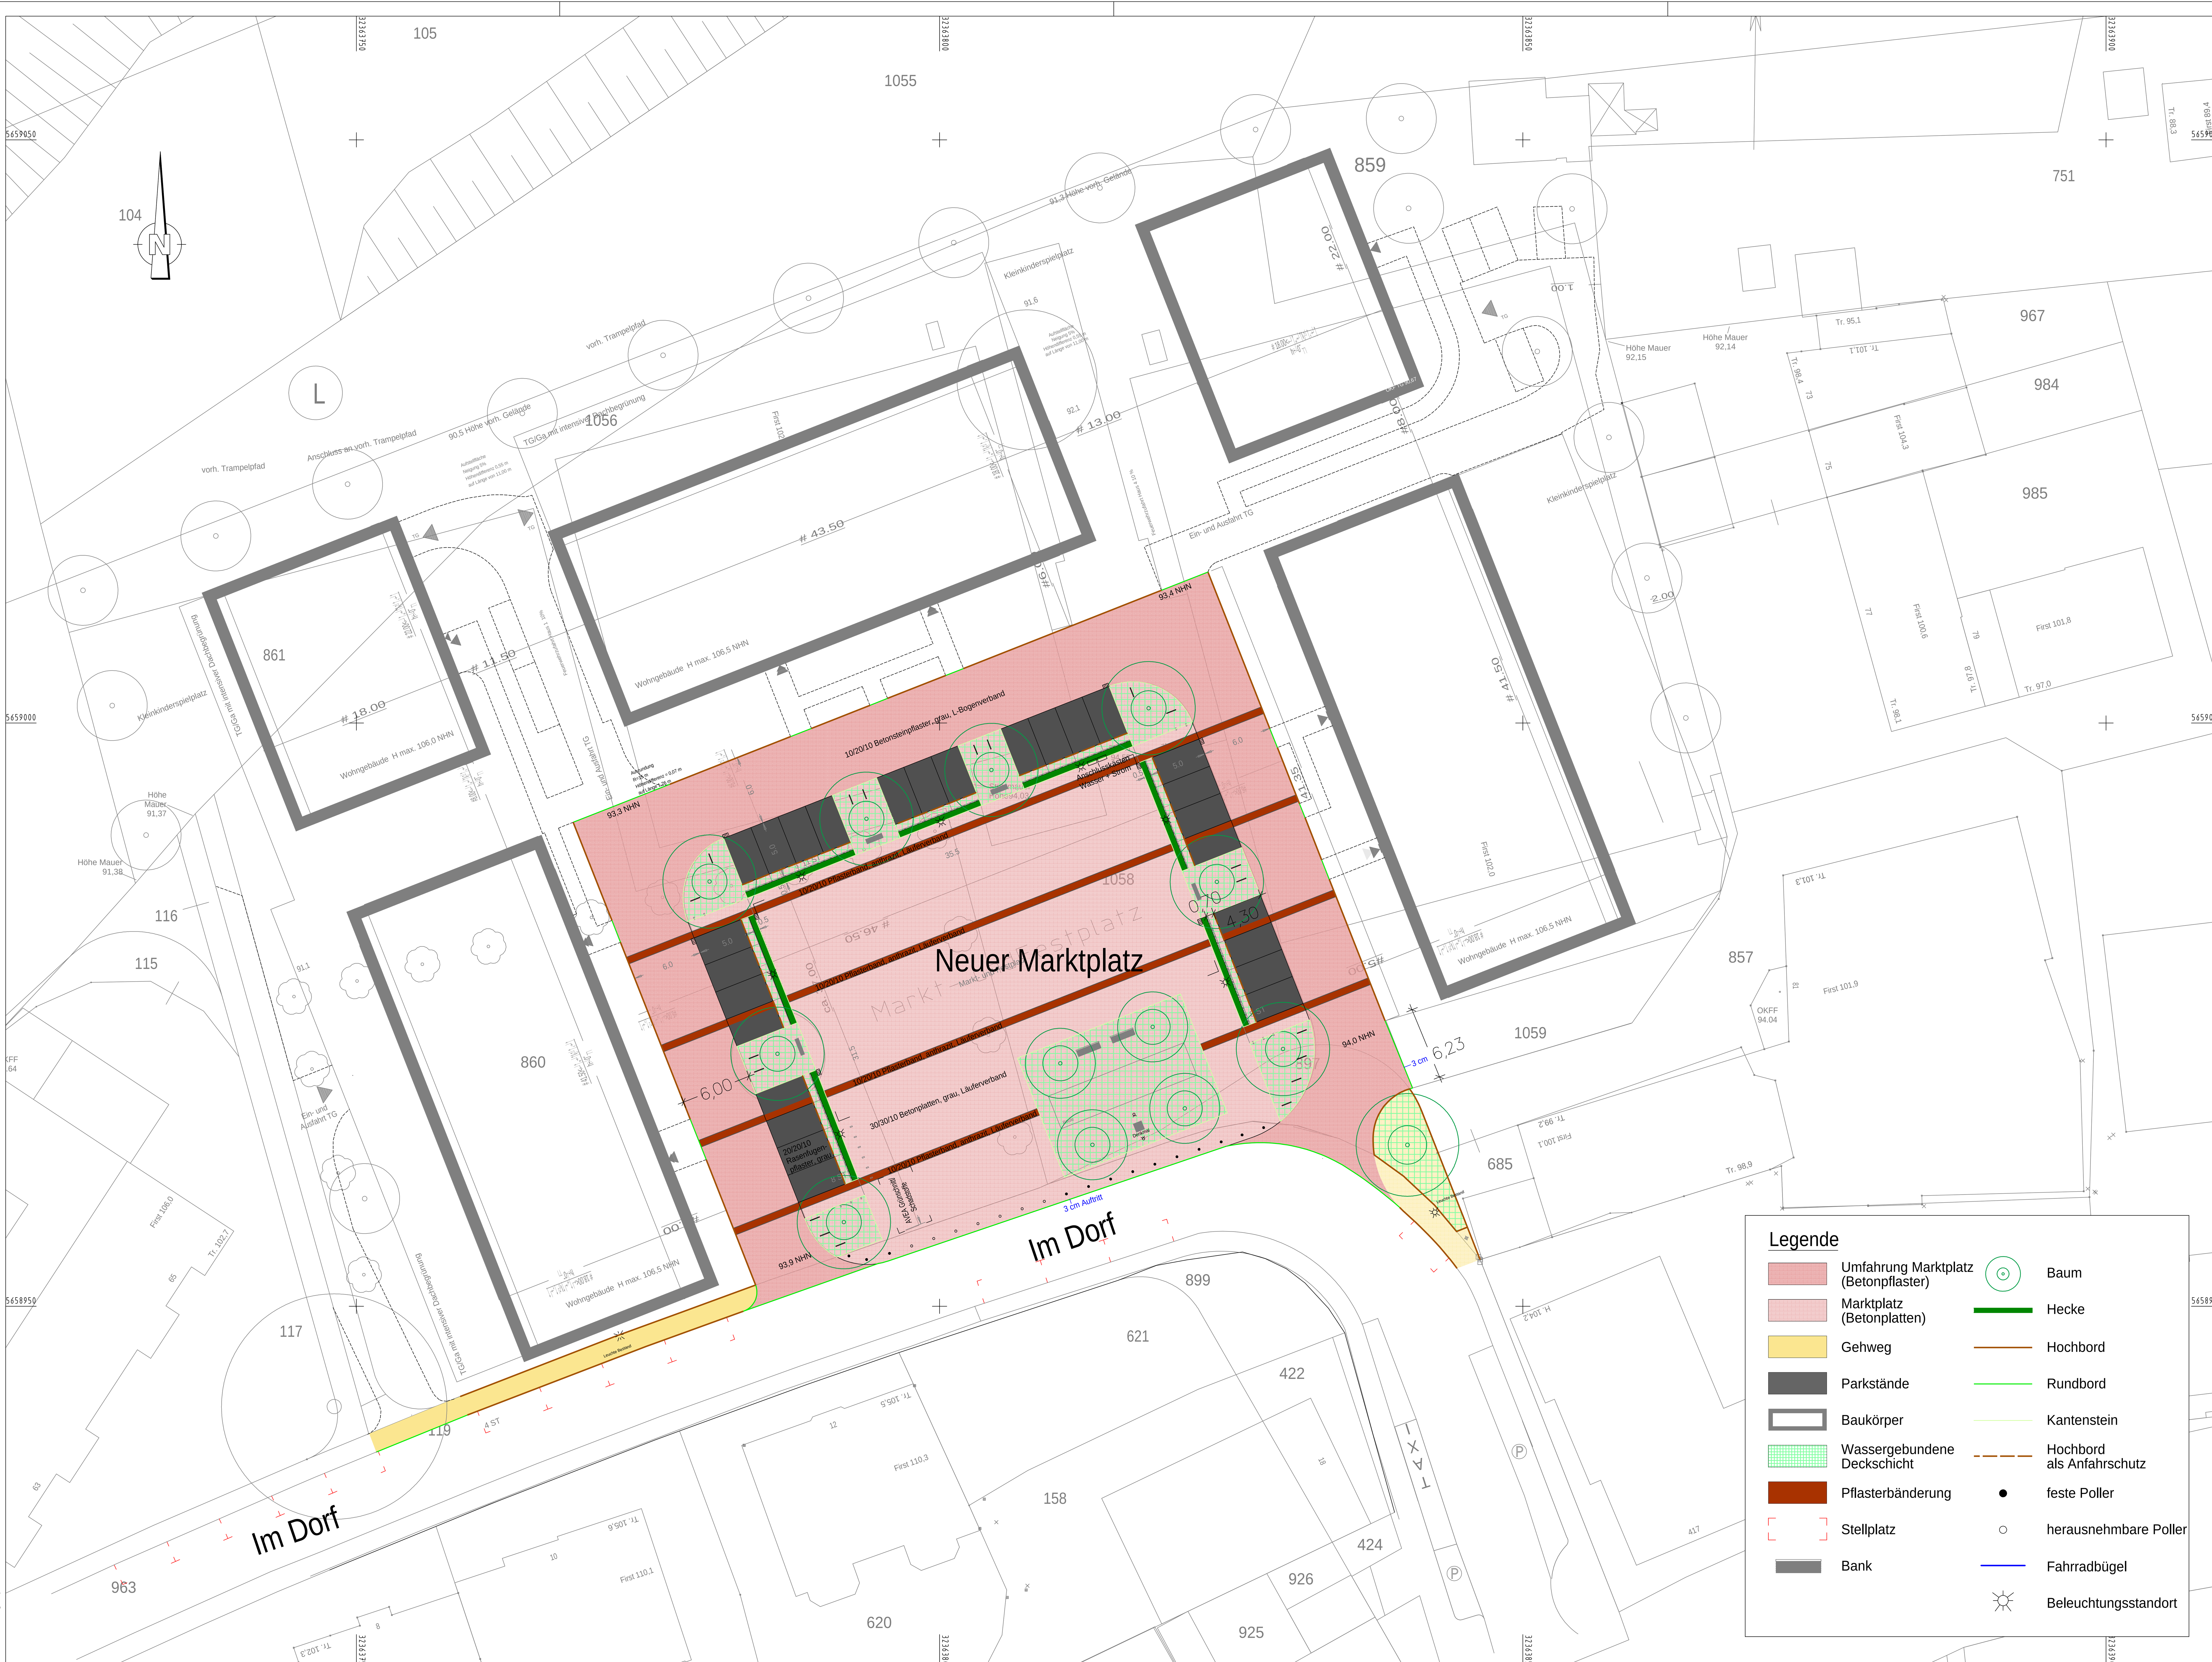

Marktplatz Lützenkirchen Erschließungsplanung

Die ausführende Firma hat gemäß VOB DIN 1961 § 3 und 4 alle Maße und Unterlagen vor Beginn der Arbeit zu prüfen. Unstimmigkeiten sind der Bauleitung zur Klärung sofort mitzuteilen.	Die DIN-Vorschriften sind zu beachten. Das Urheberrecht an dieser Zeichnung ist zu beachten.

Planer:

Schüßler-Plan
Ingenieurgesellschaft für Bau- und Verkehrswegeplanung
Gustav-Heinemann-Ufer 72a
50968 Köln
Tel. 0221 / 92 58 12-0
Fax 0221 / 92 58 12-7

Bauherr:

ID GmbH
INDIVIDUELL BAUEN
ID GmbH Individuell Bauen
Bahnhofstraße 13a
42799 Leichlingen

Nr.	Bezeichnung/Änderungsvermerk		Datum	bearb.	gez.	gepr.
3						
2						
1						
X	Lageplan	Entwurf	09.11.15	SKR	SKR	CRI

Stadt Leverkusen - Fachbereich Tiefbau

Im Dorf - Marktplatz Lützenkirchen

Lageplan
Entwurf

Dezernentin	Fachbereichsleiter	Abteilungsleiter	Sachbearbeiter
Deppe	Syring	Schmitz	

660	7459	3335	21	03	15

Maßstab	1:250
Aktenzeichen	
HHSt.-Nr.	
Ers. d. Z.Nr.	
Ers. f. Z.Nr.	
Zeichn. Nr.	3335 03 15-01
Anlage	