
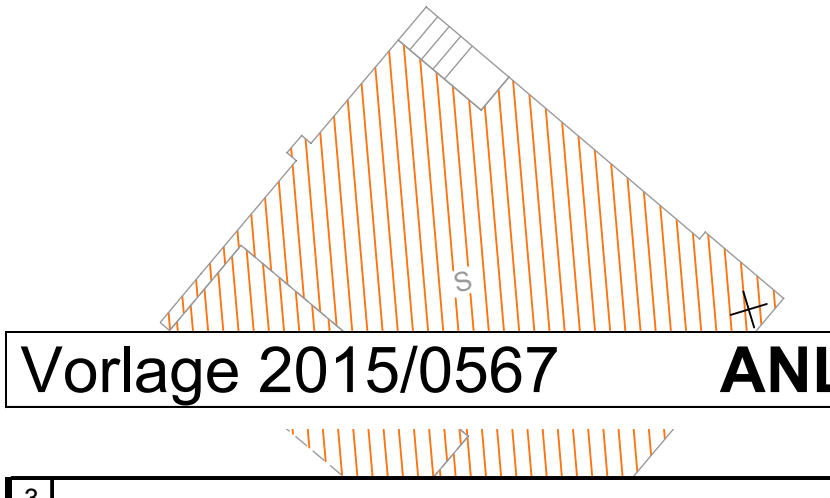


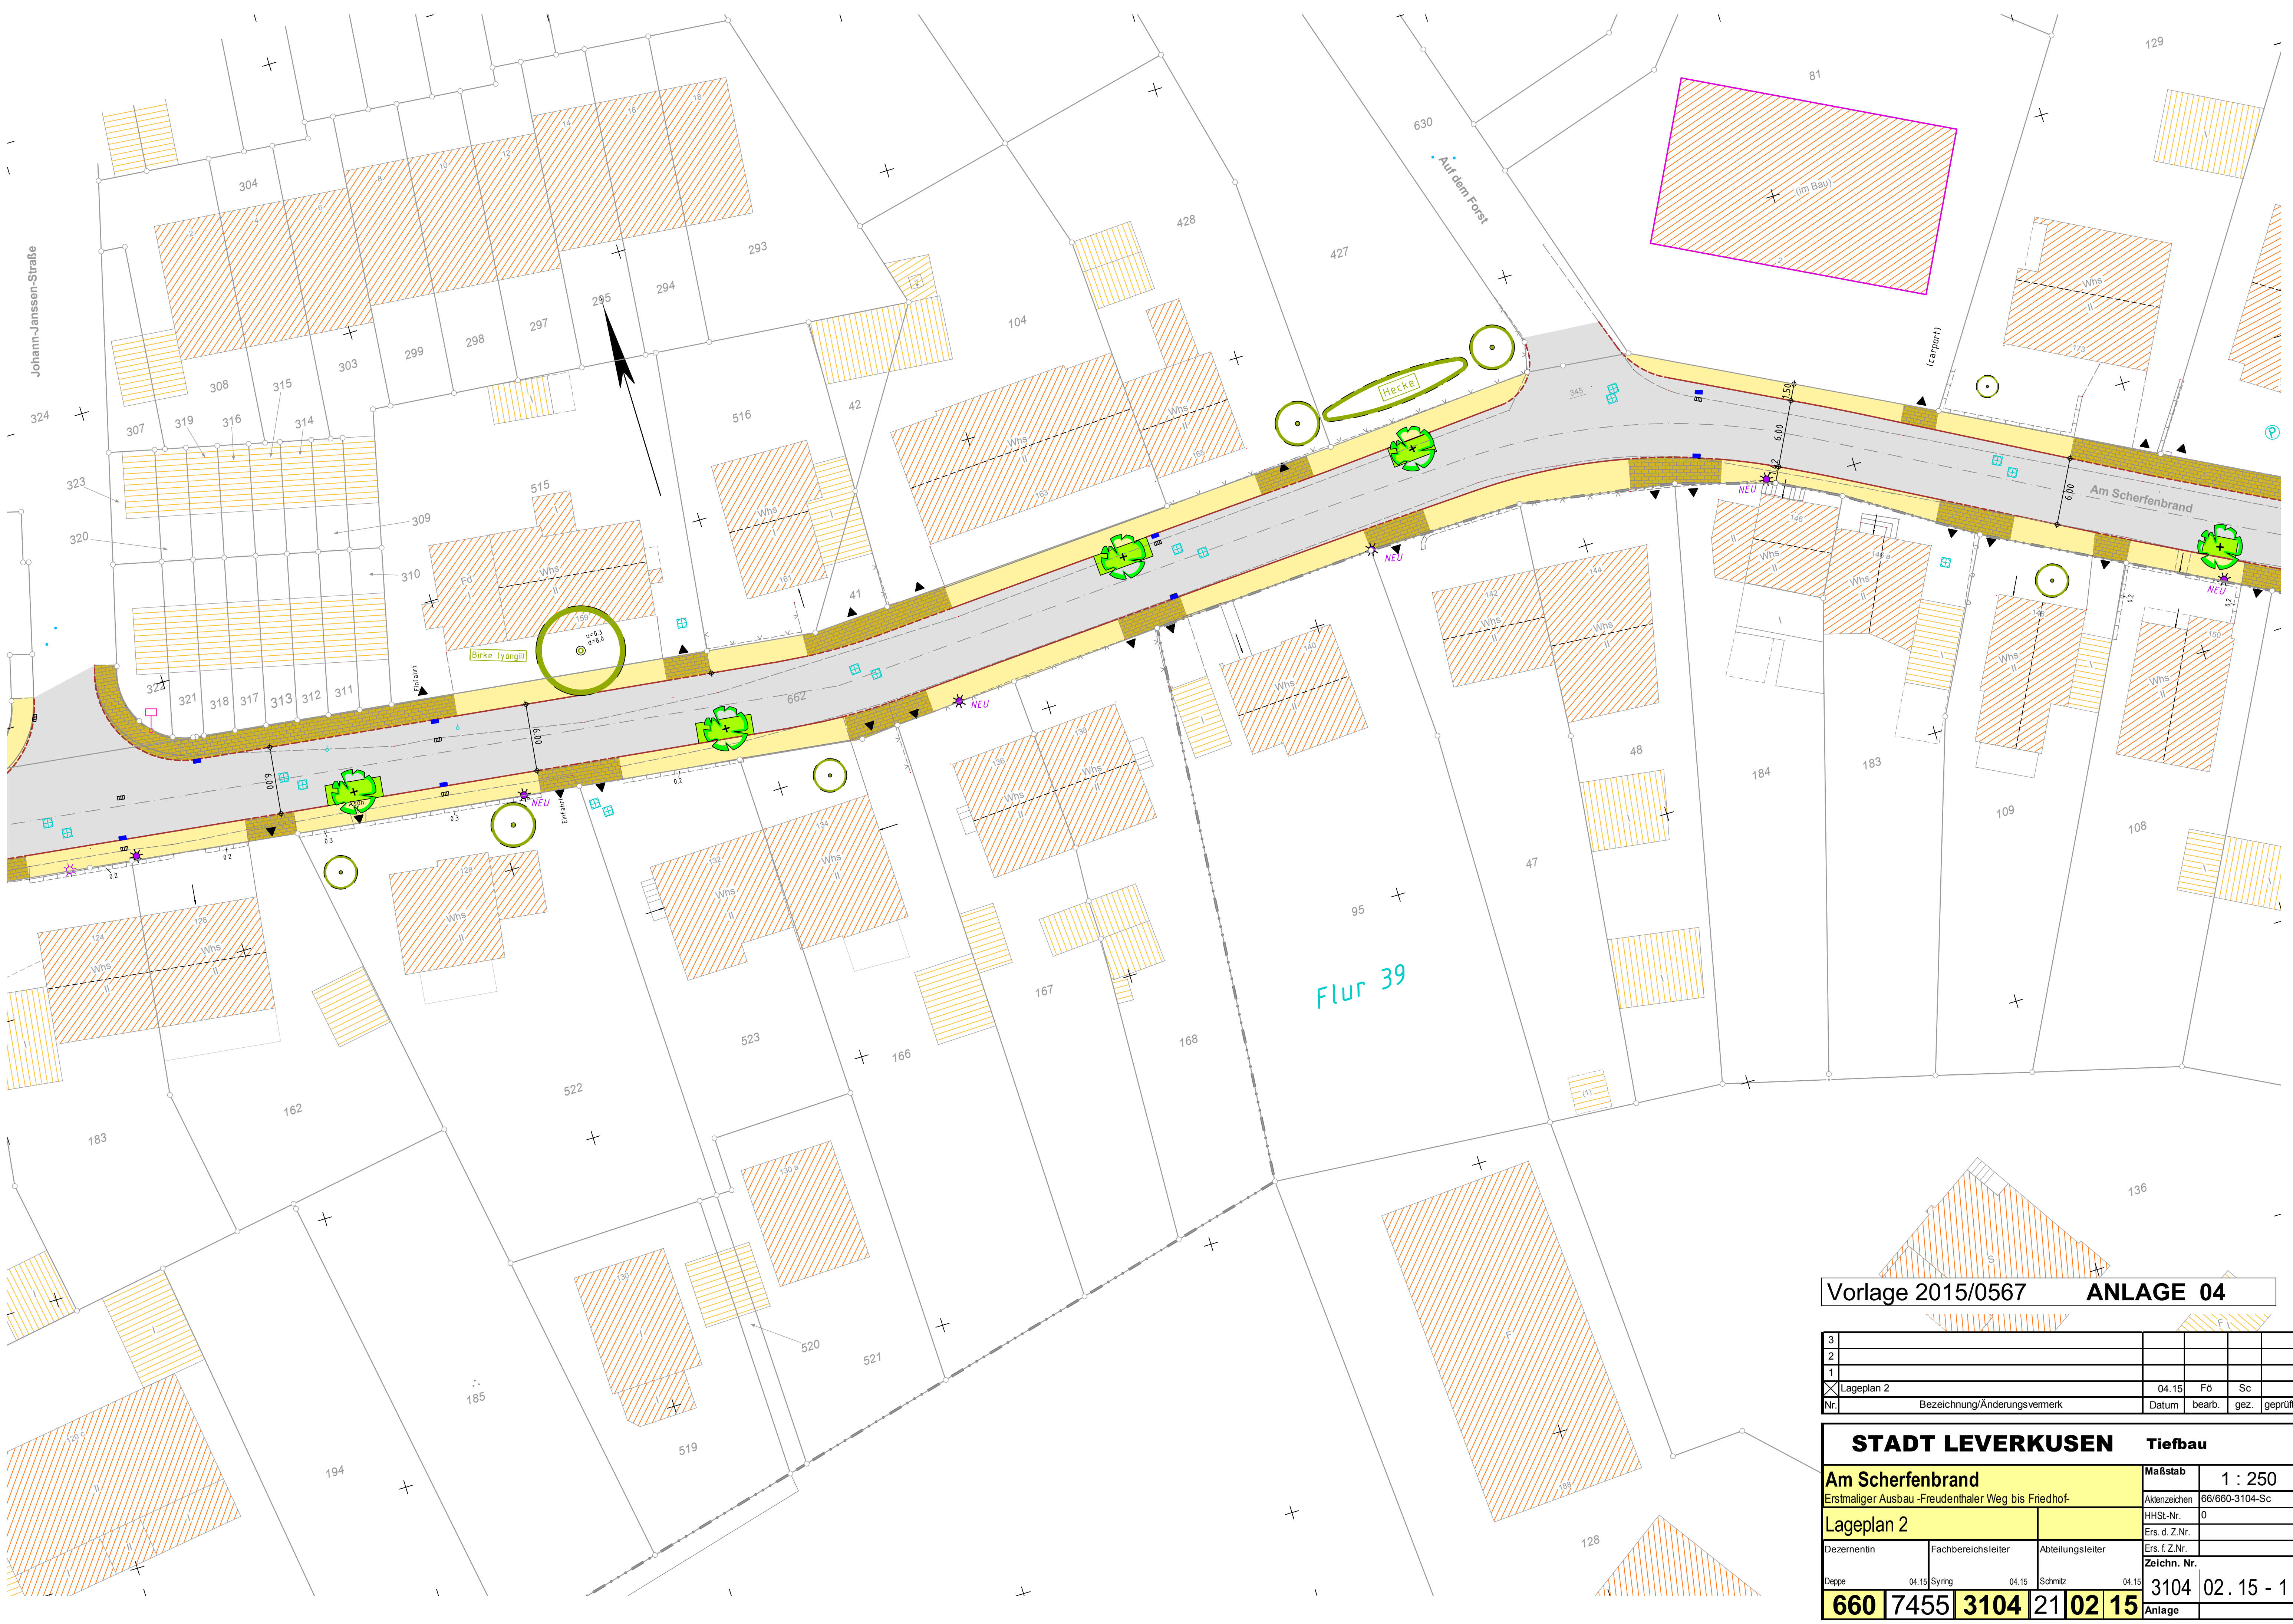

Vorlage 2015/0567 **ANLAGE 04**

3					
2					
1					
☒ Lageplan 2		04.15	Fo	Sc	
Nr.	Bezeichnung/Änderungsvermerk	Datum	bearb.	gez.	geprüft

STADT LEVERKUSEN			Tiefbau		
Am Scherfenbrand			Maßstab	1 : 250	
Erstmaliger Ausbau -Freudenthaler Weg bis Friedhof-			Aktenzeichen	66/660-3104-Sc	
Lageplan 2			HHSt-Nr.	0	
Dezernentin			Ers. d. Z.Nr.		
Fachbereichsleiter			Ers. f. Z.Nr.		
Abteilungsleiter			Zeichn. Nr.		
Deppe	04.15 Syring	04.15 Schmitz	04.15	3104 02.15 - 1	
660	7455	3104	21	02	15
Anlage					