


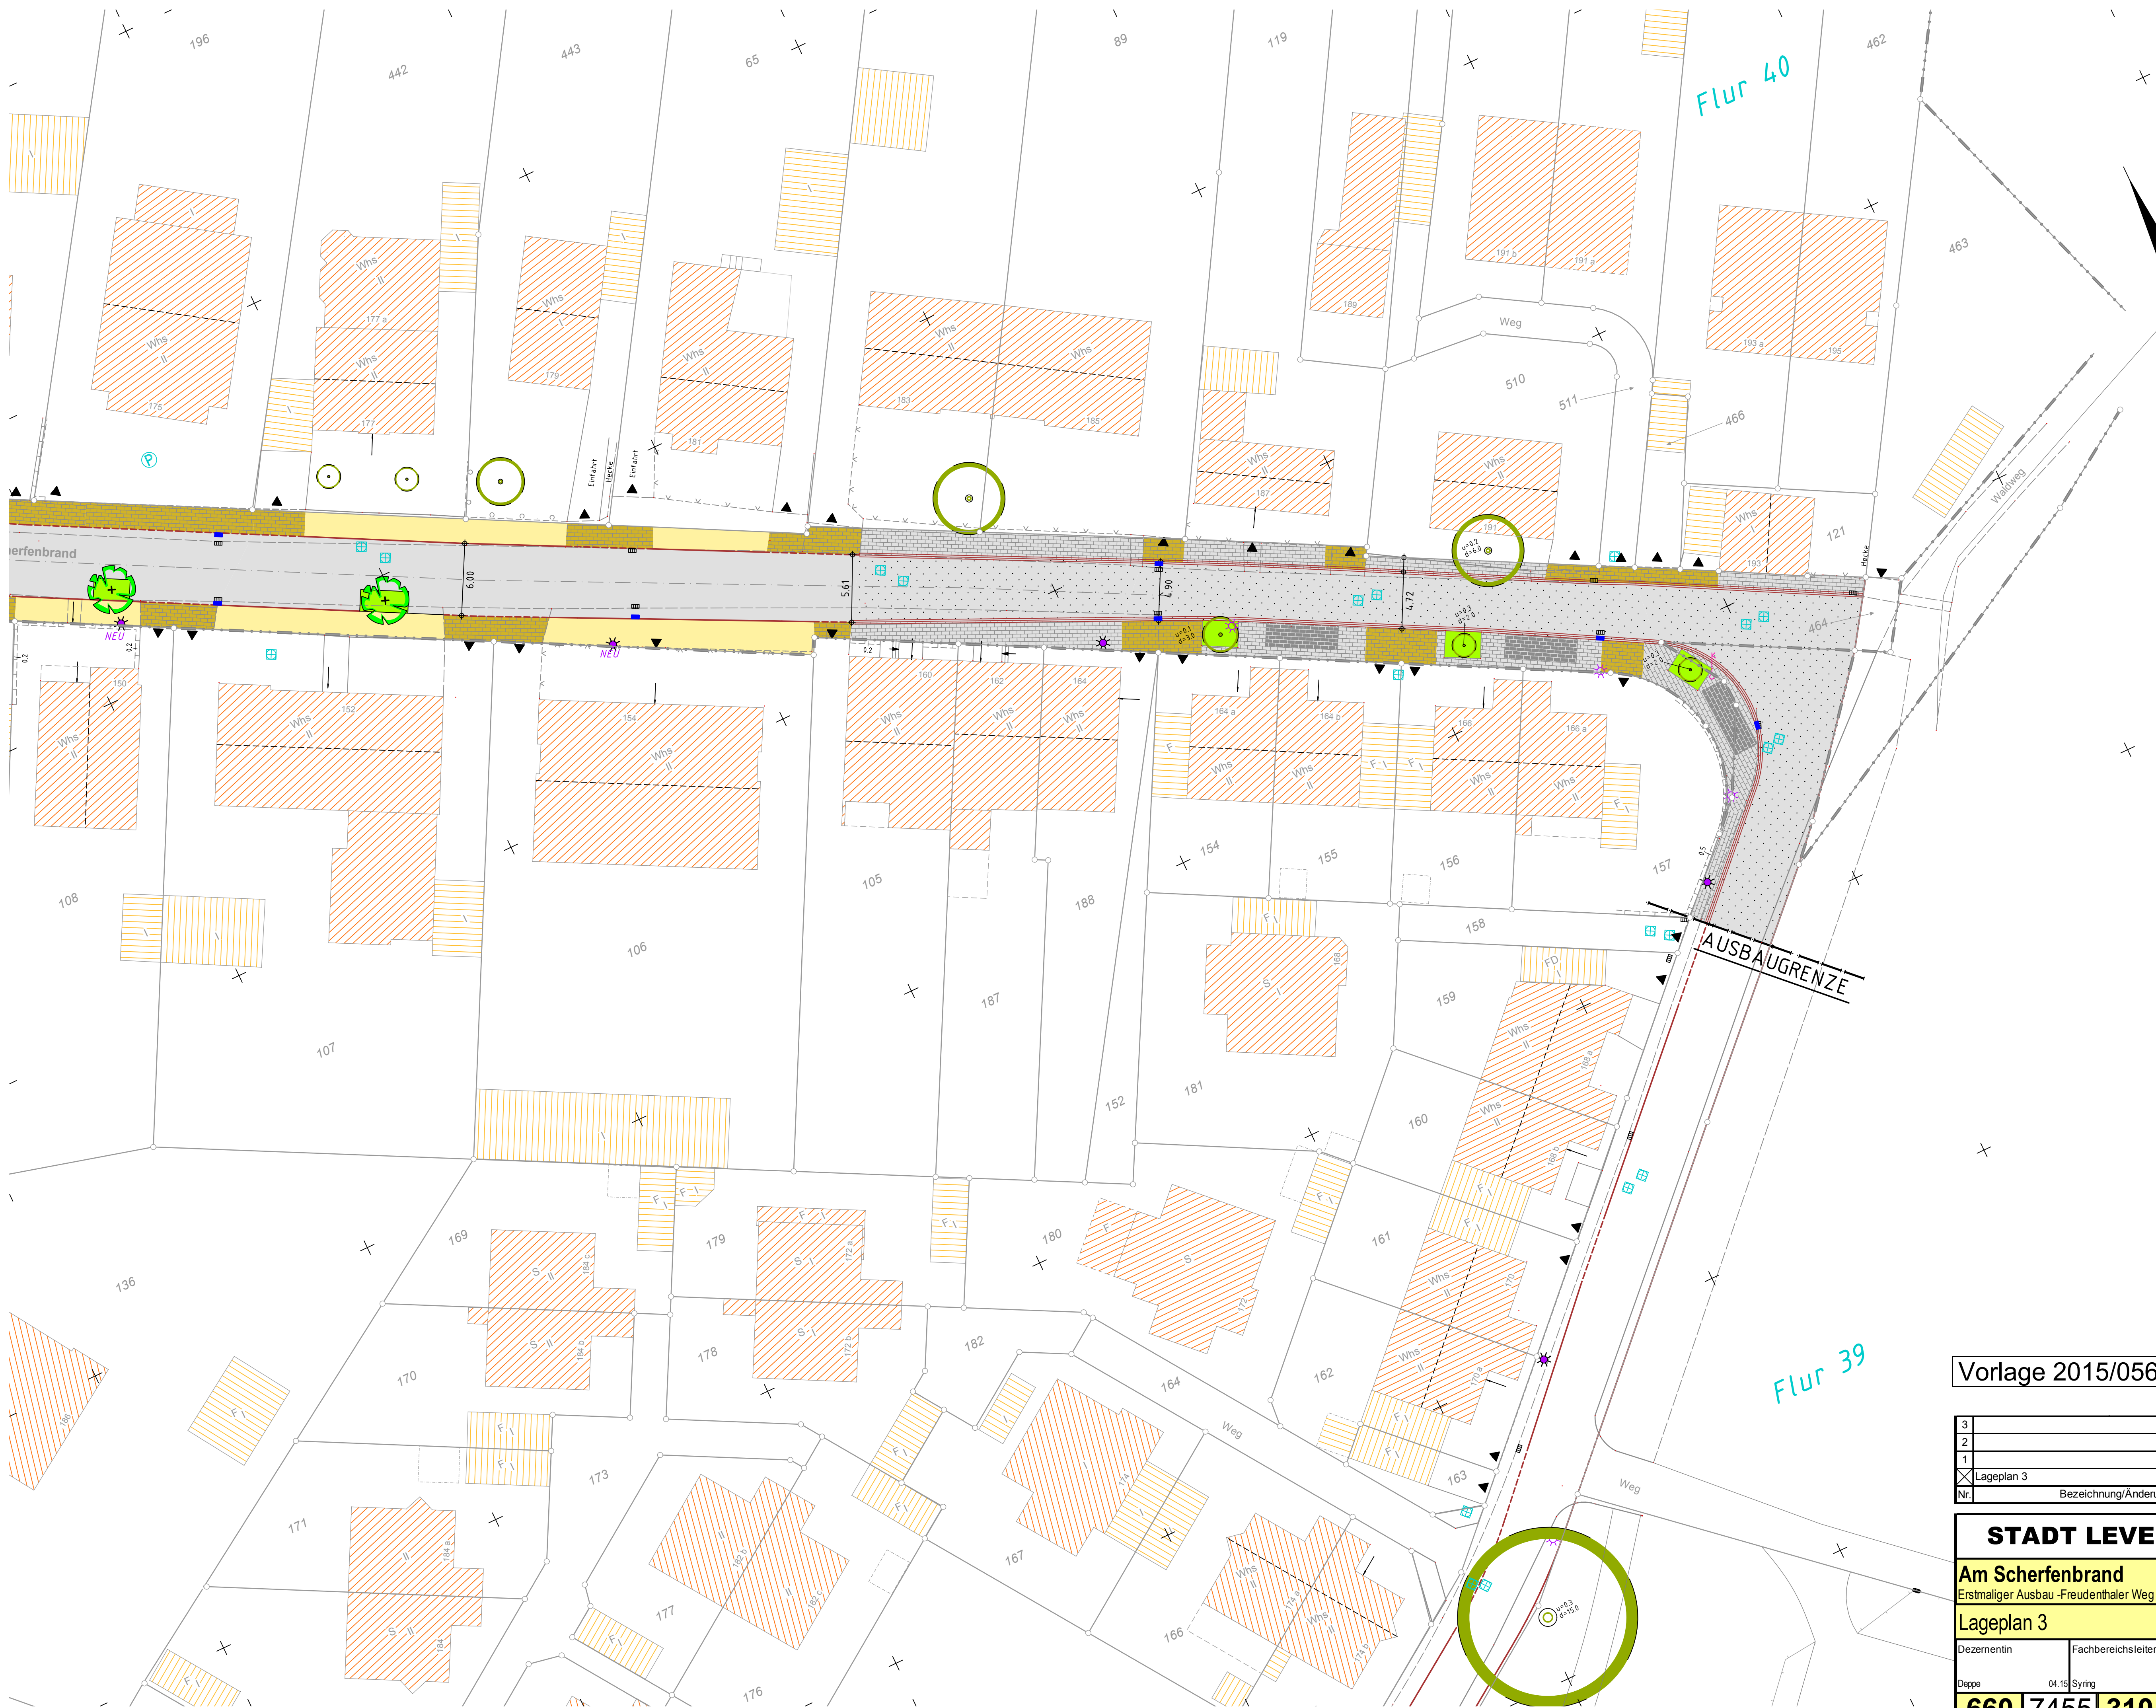

Vorlage 2015/0567 ANLAGE 05

3					
2					
1					
X	Lageplan 3	04.15	Fo	Sc	
Nr.	Bezeichnung/Änderungsvermerk	Datum	bearb.	gez.	geprüft

STADT LEVERKUSEN		Tiefbau			
Am Scherfenbrand		Maßstab	1 : 250		
Erstmaliger Ausbau -Freudenthaler Weg bis Friedhof-		Aktenzeichen	66/660-3104-Sc		
Lageplan 3		HHSt-Nr.	0		
Dezernentin		Ers. d. Z.Nr.			
Fachbereichsleiter		Zeichn. Nr.			
Abteilungsleiter		Ers. f. Z.Nr.			
Deppe		04.15	Syring	04.15	Schmitz
660		7455	3104	21	03 15
Anlage		03.15 - 1			