
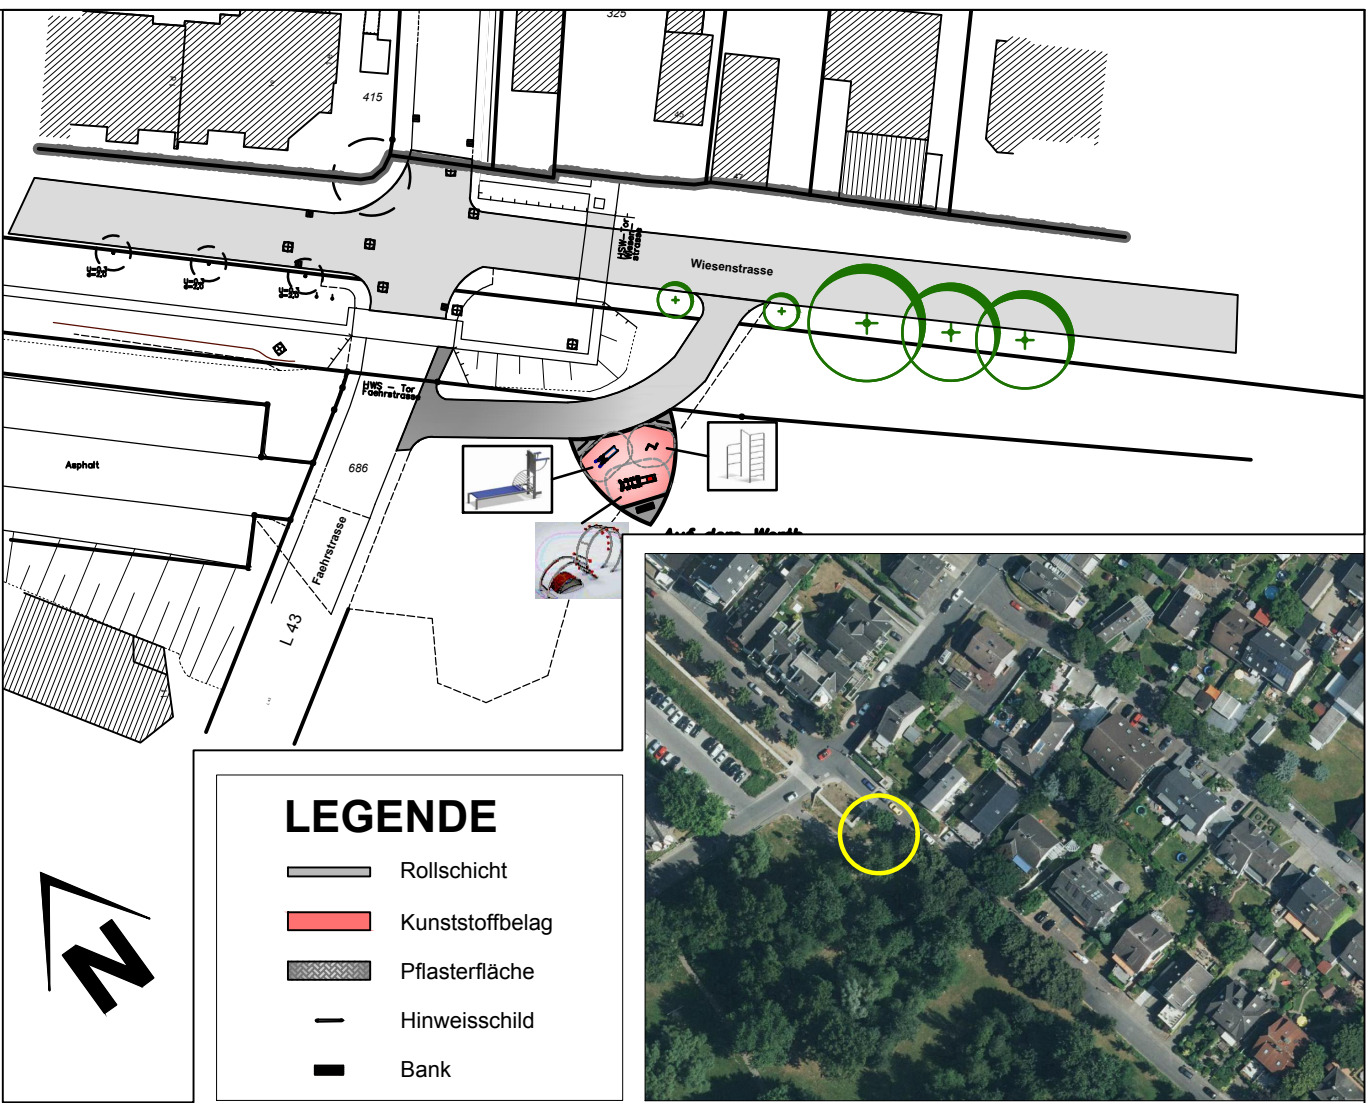


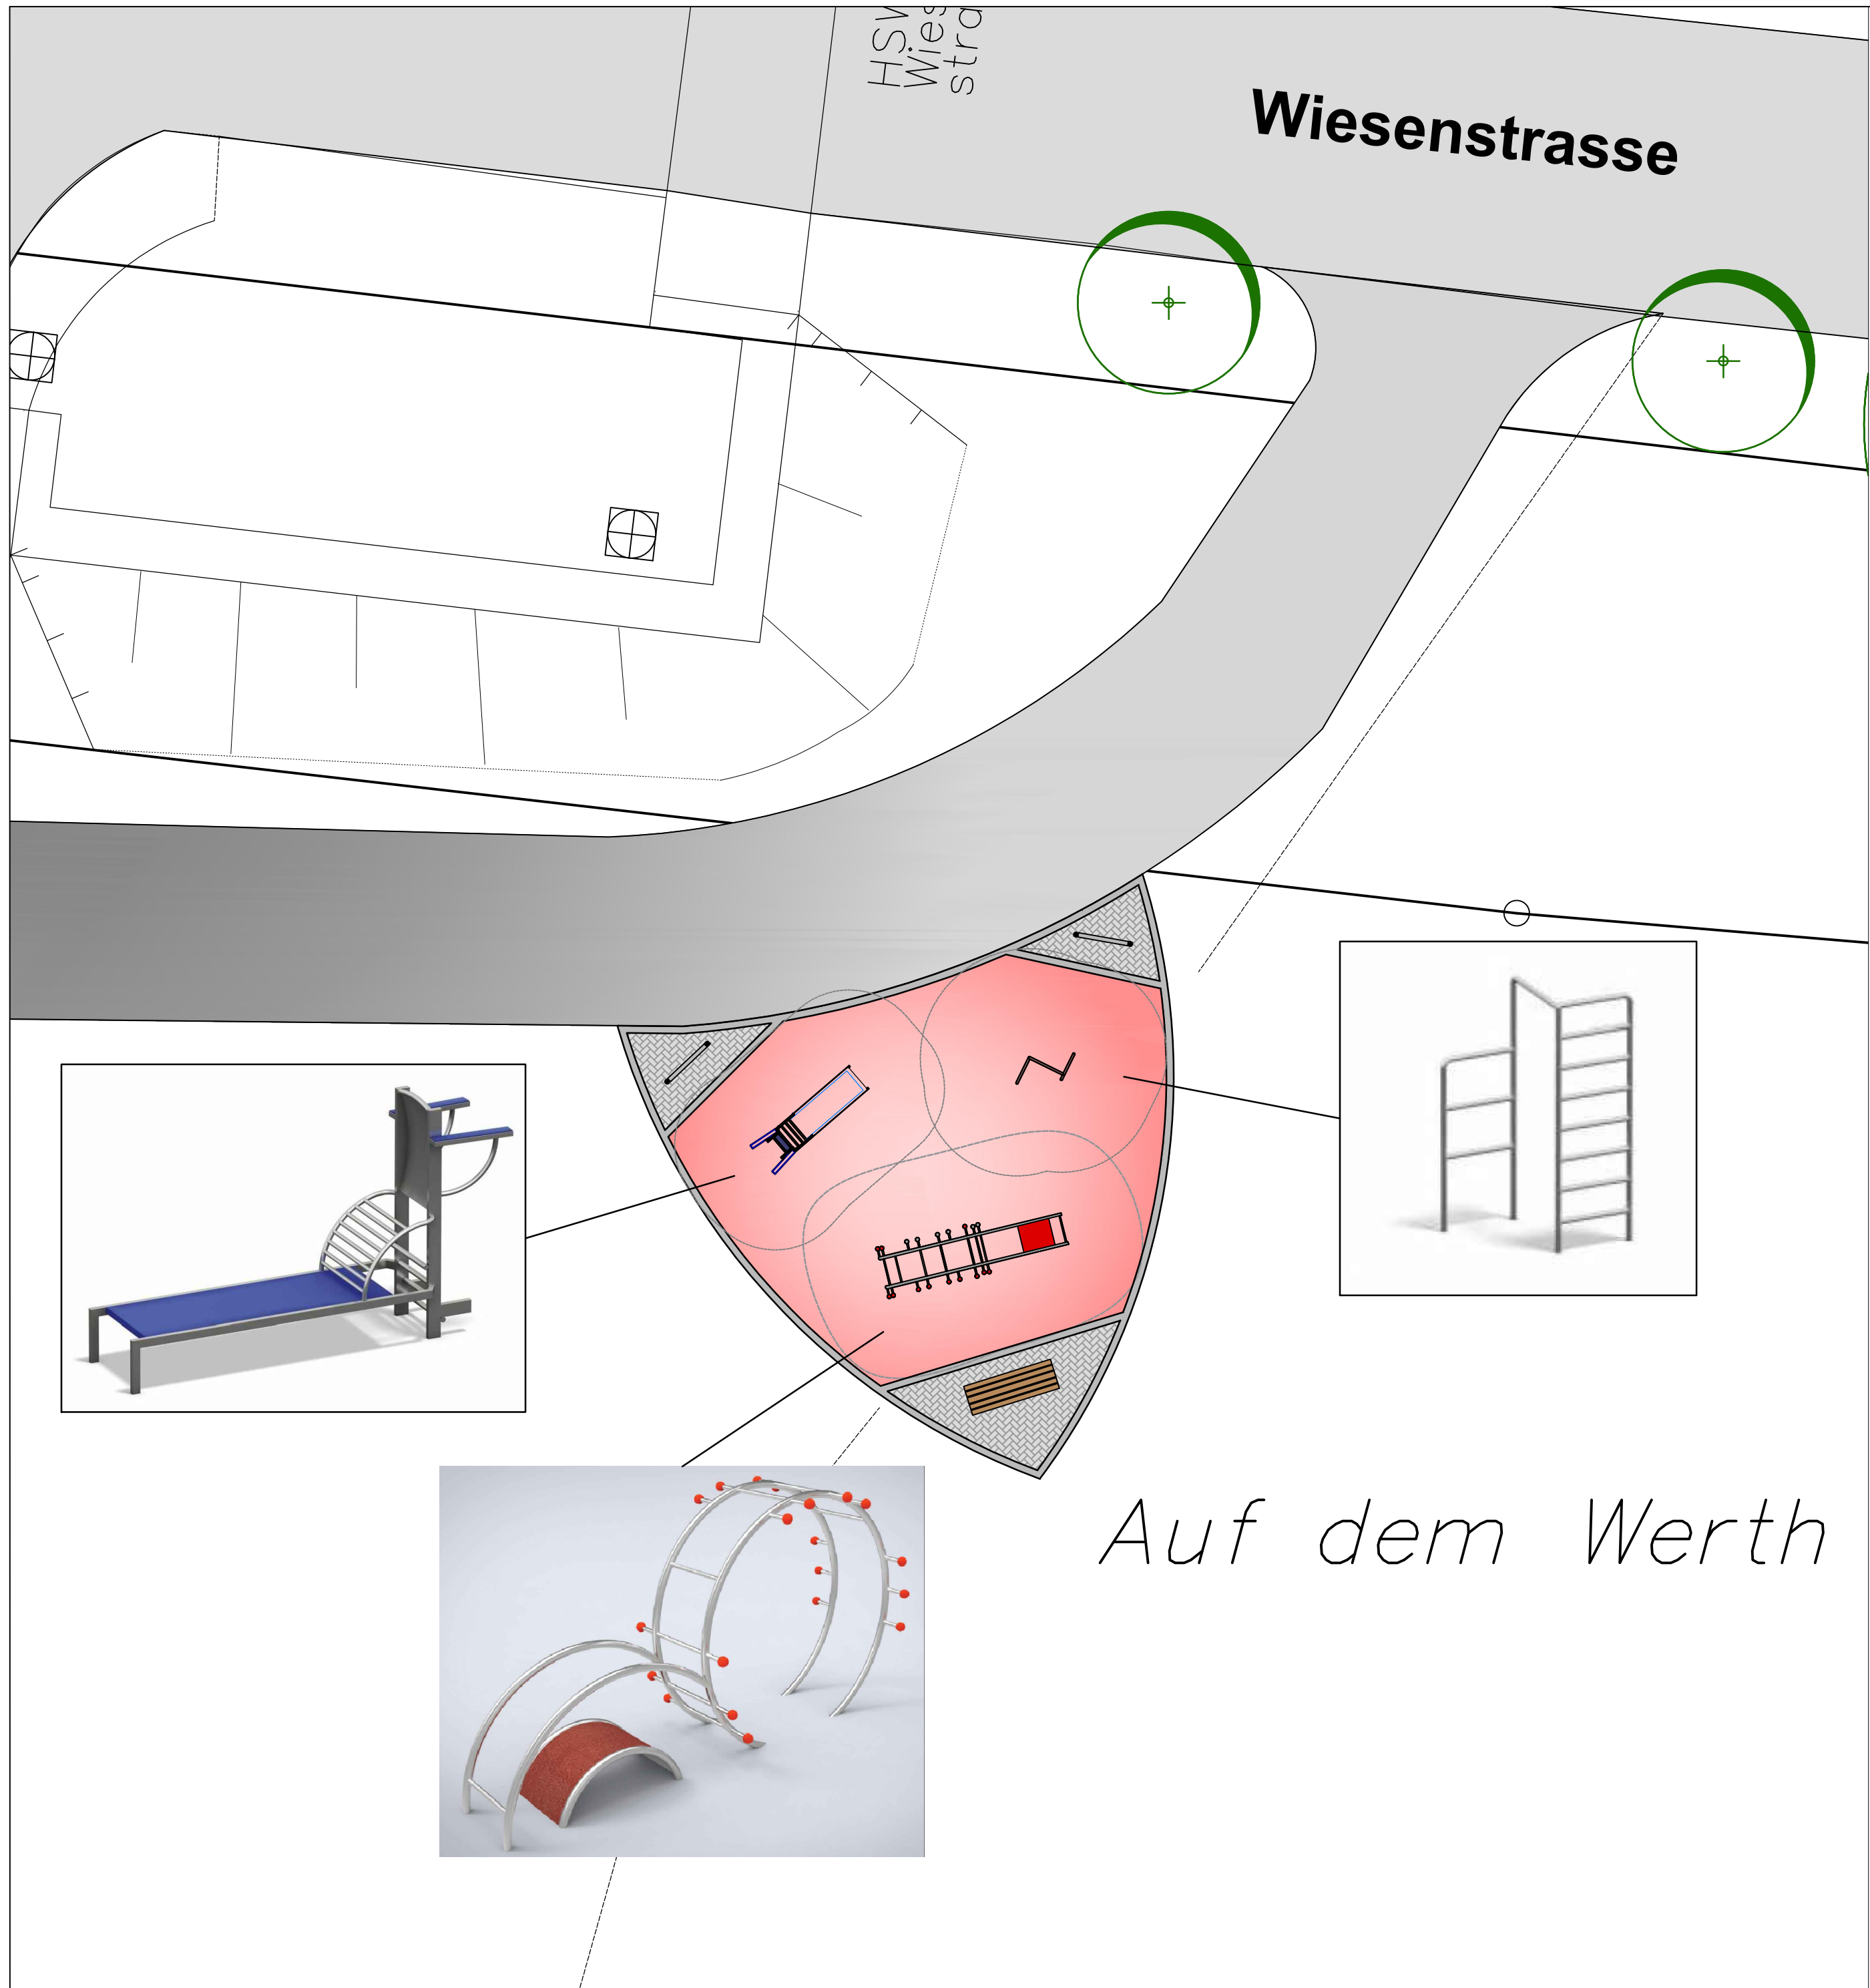

Fitnessgeräte geändert	25.11.2016	Cremer / Stock			
Änderung	Datum:	Zeichen:	Vorlage	Datum:	Zeichen:

Stadt Leverkusen
Fachbereich Stadtgrün

Nobelstr. 91
D - 51373 Leverkusen
Tel.: 0214-406 6701
Fax: 0214-406 6702
Email 67@stadt.leverkusen.de

Projekt:	Fitness-Station Hitdorfer Laach
Plan:	Entwurf

Projekt Nr.	Datum	Maßstab	Sb.:
021-1222	05.07.2016	1:100	Cremer / Stock
671	Abtl.	Fbl.	Beig.