


Anlage 1.2 der Vorlage 2017/1696



Perspektive Hafen

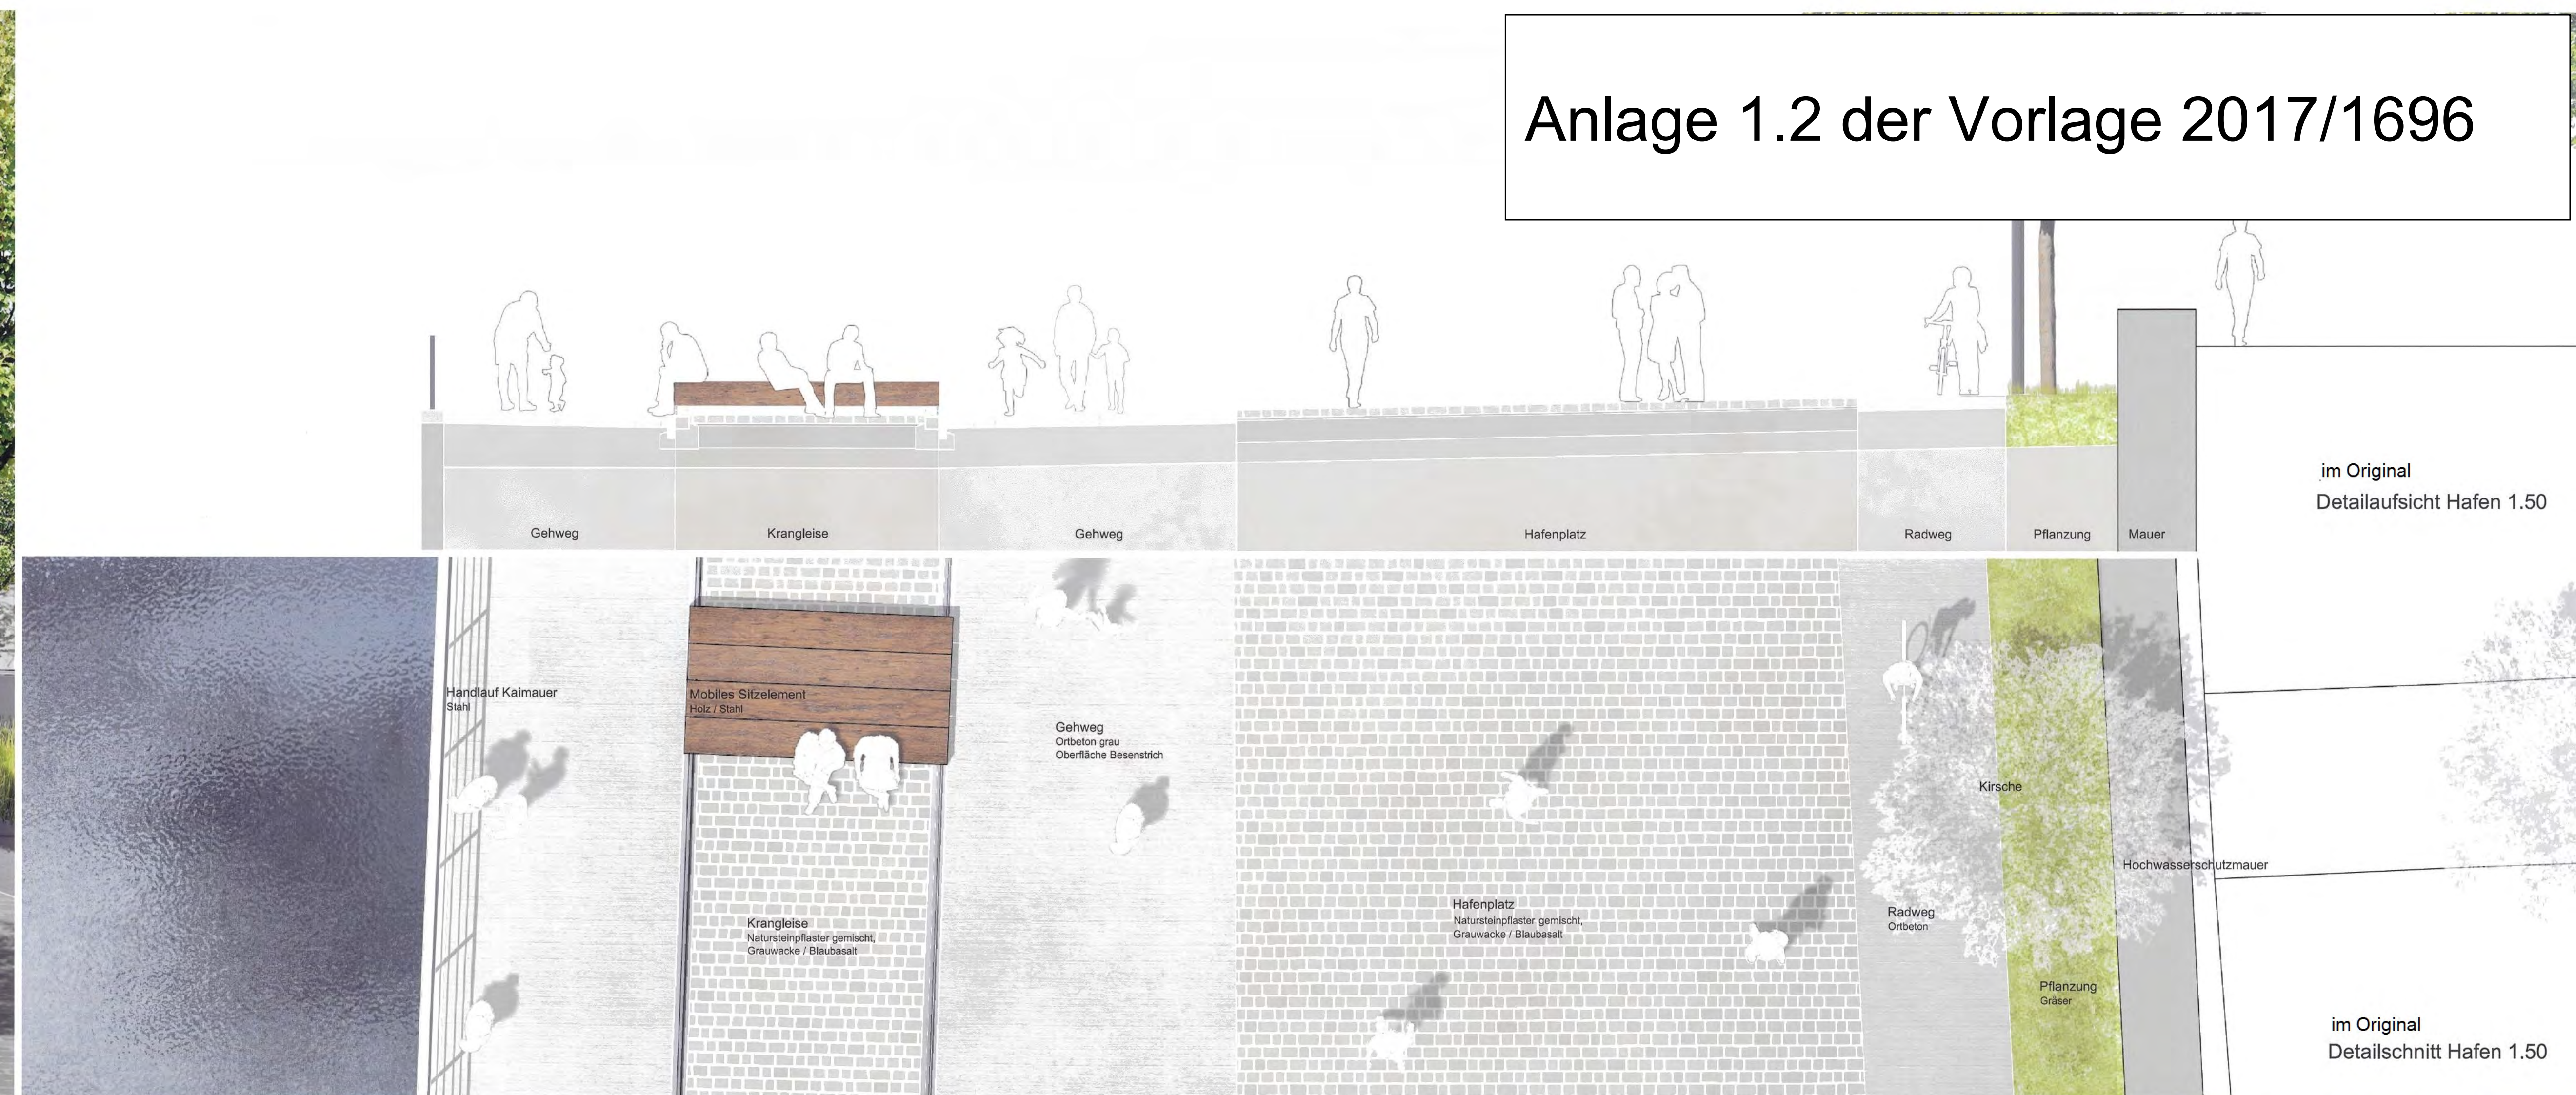

im Original
Detailansicht Hafen 1.50

im Original
Detailschnitt Hafen 1.50



im Original
Lageplan Hafenbereich 1.250



im Original
Ausstattungsdetail 1.25



im Original
Übersichtsplan Rheinvorland 1.1000