
Zur Information:
Bebauungsplan Nr. 87b/I "Stromstraße"
Rechtsverbindlich seit 06.11.1990

Anlage 4
zur Vorlage
Nr. 2017/1848

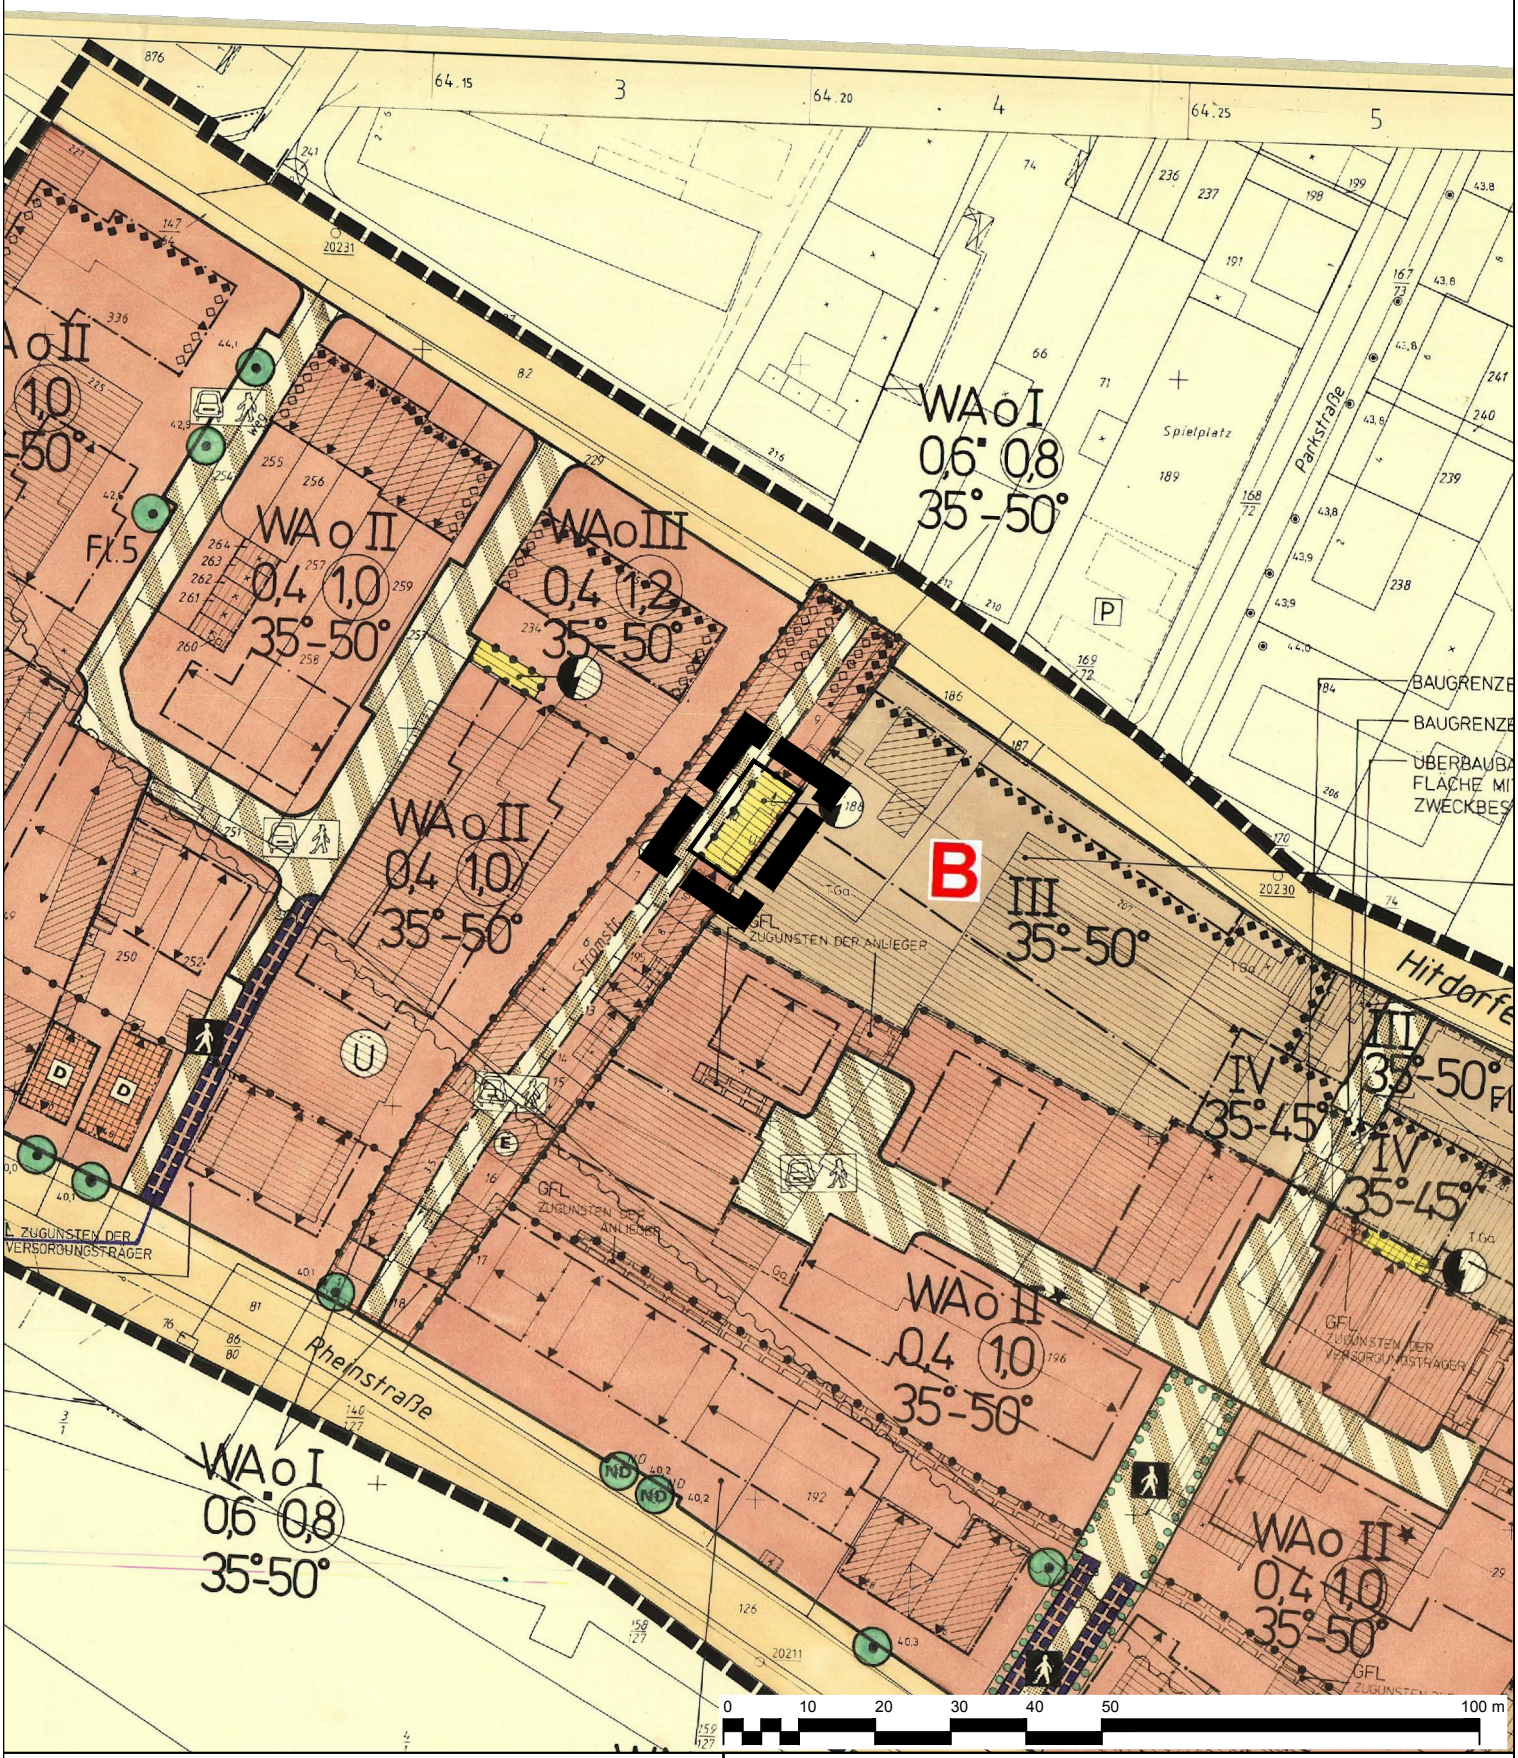

Geltungsbereich des Bebauungsplanes Nr. 87b/I "Stromstraße" - 1. Änderung

Stadt Leverkusen Fachbereich Stadtplanung

Projekt: Bebauungsplan Nr. 87b/I "Stromstraße" - 1. Änderung

Maßstab 1:1000 Stand: November 2017

Abt.: 613 Sachbearbeitung: He Bearb./CAD: Tho Geplottet/gedruckt am: 23.11.2017

Pfad: G:\61\3\ZZeichner\z_Zeichnungen\BPläne\87_b_I_Stromstraße_1_Änderung\

Dateiname: Anlage1.DWG Zuletzt gespeichert am: 23.11.2017