


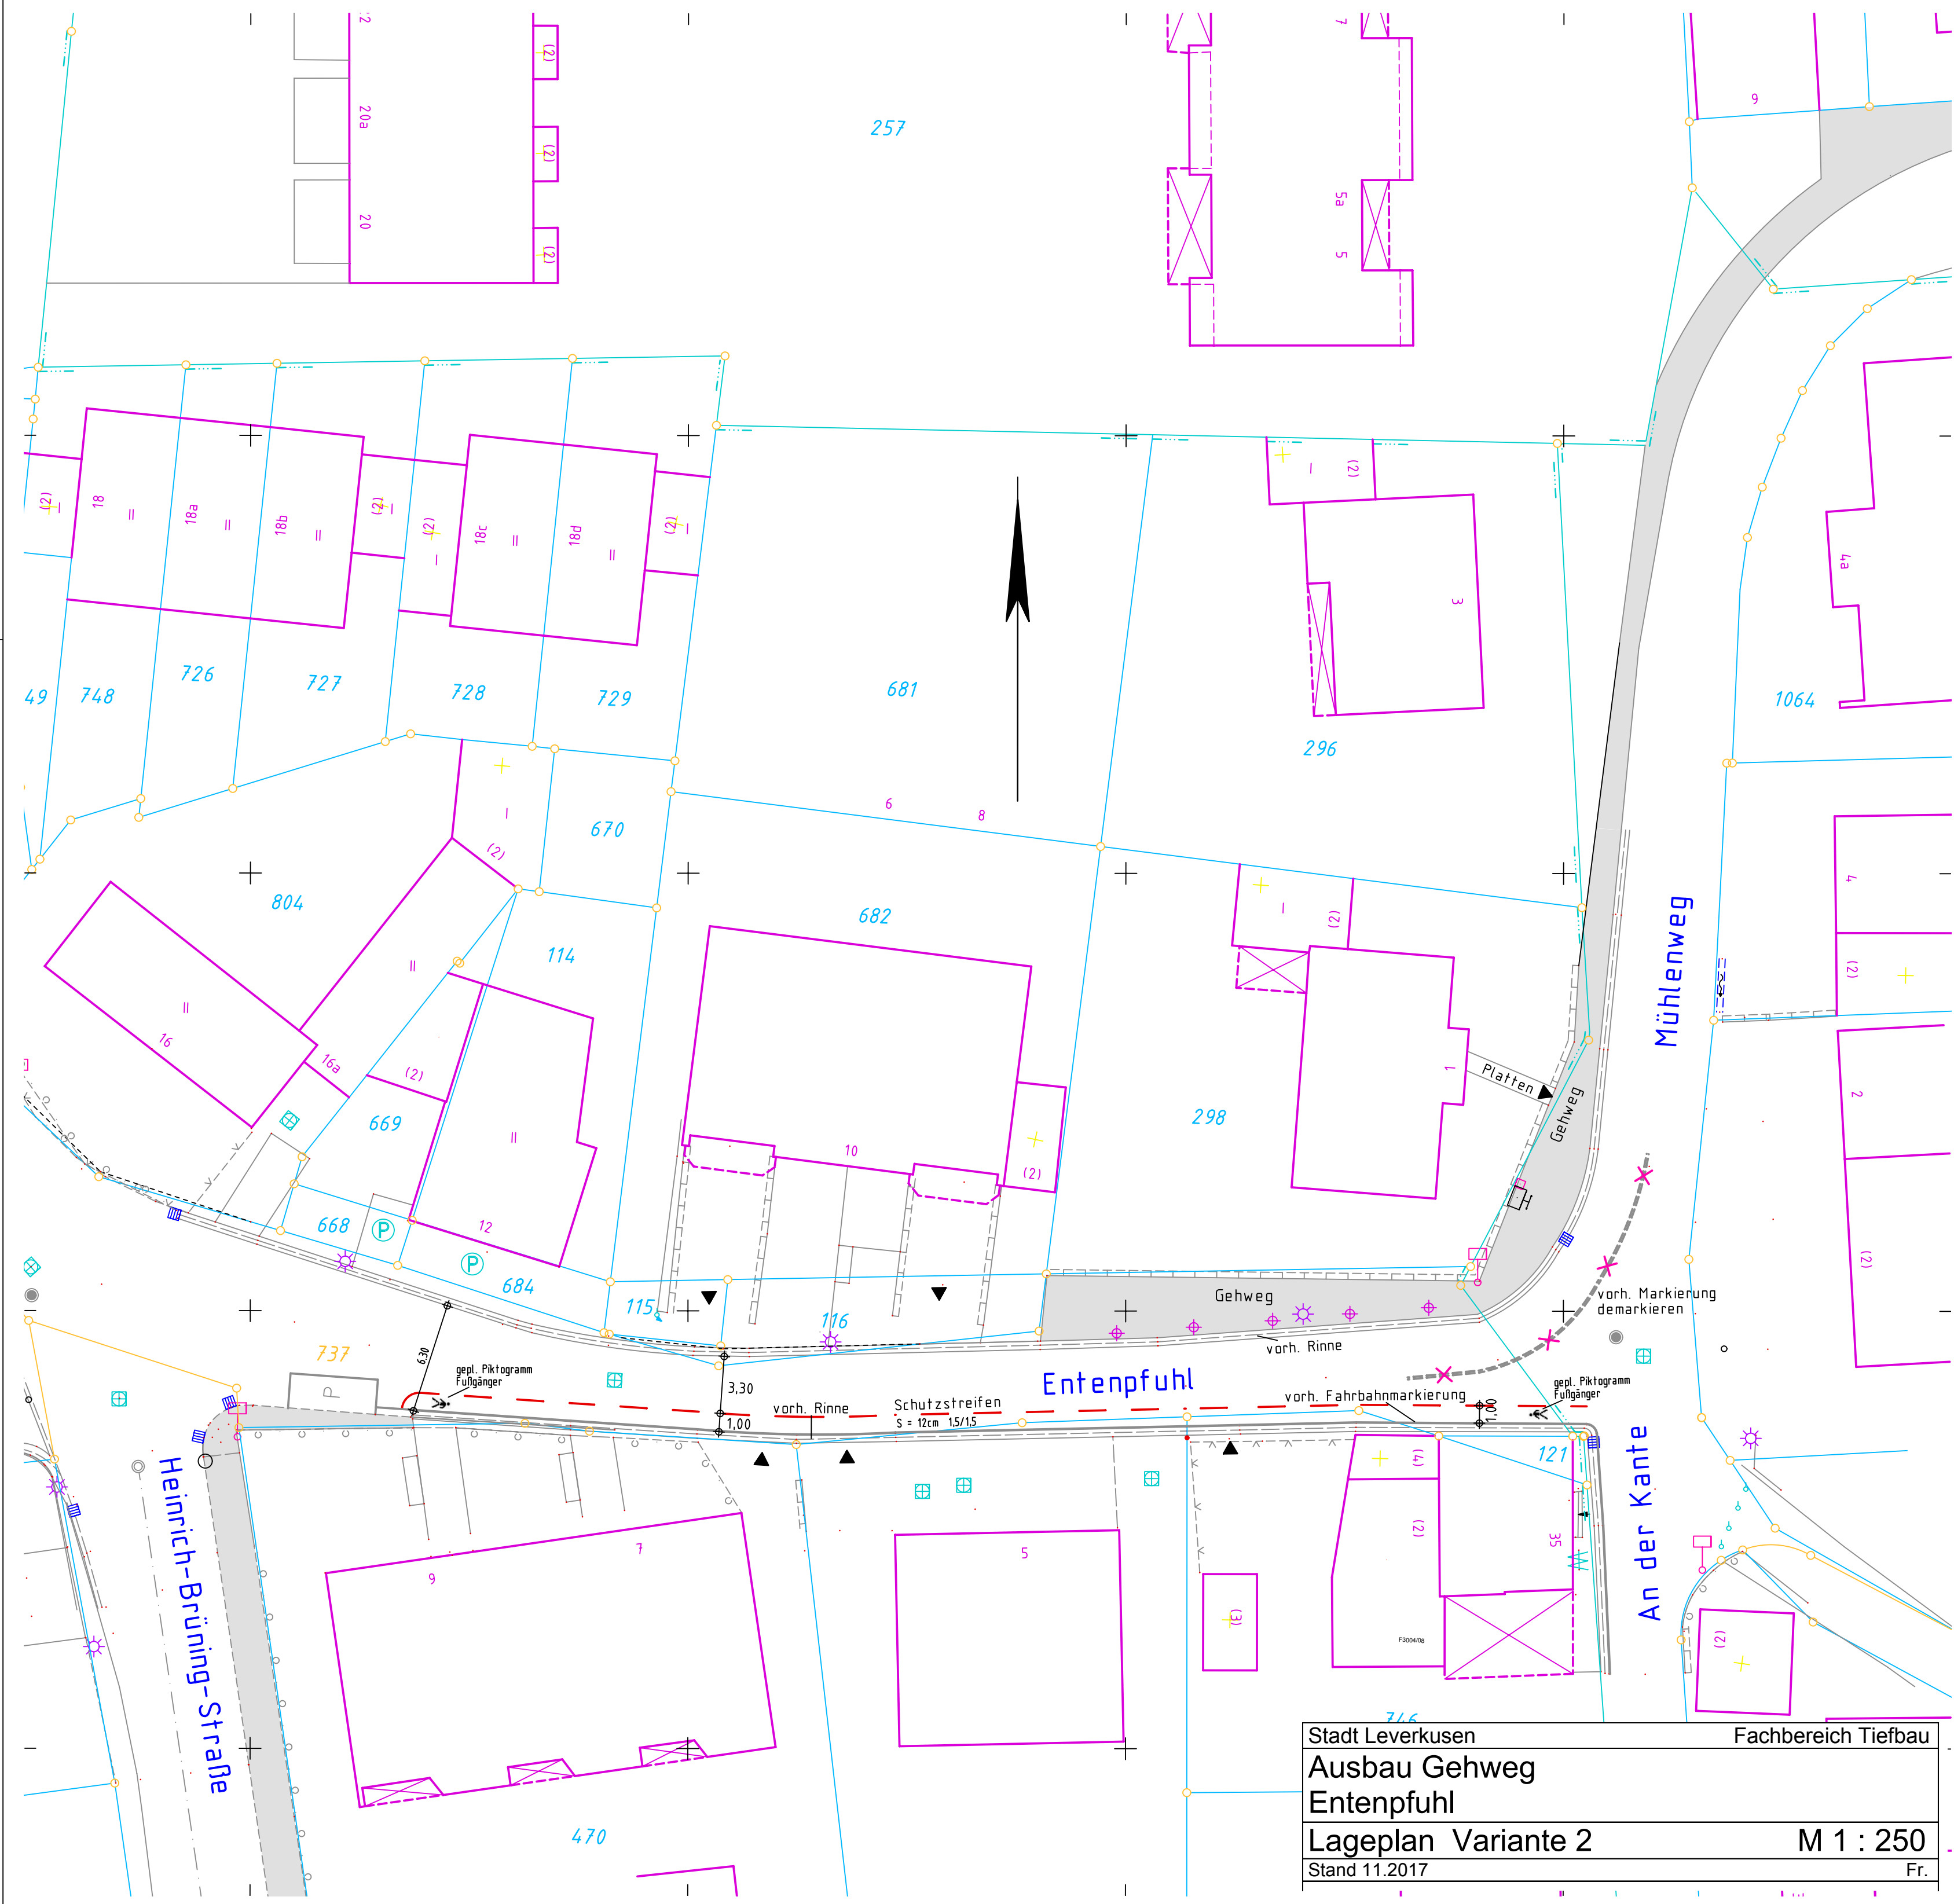

Stadt Leverkusen	Fachbereich Tiefbau
Ausbau Gehweg Entenpfuhl	
Lageplan Variante 2	M 1 : 250
Stand 11.2017	Fr.