


Lageplan 6

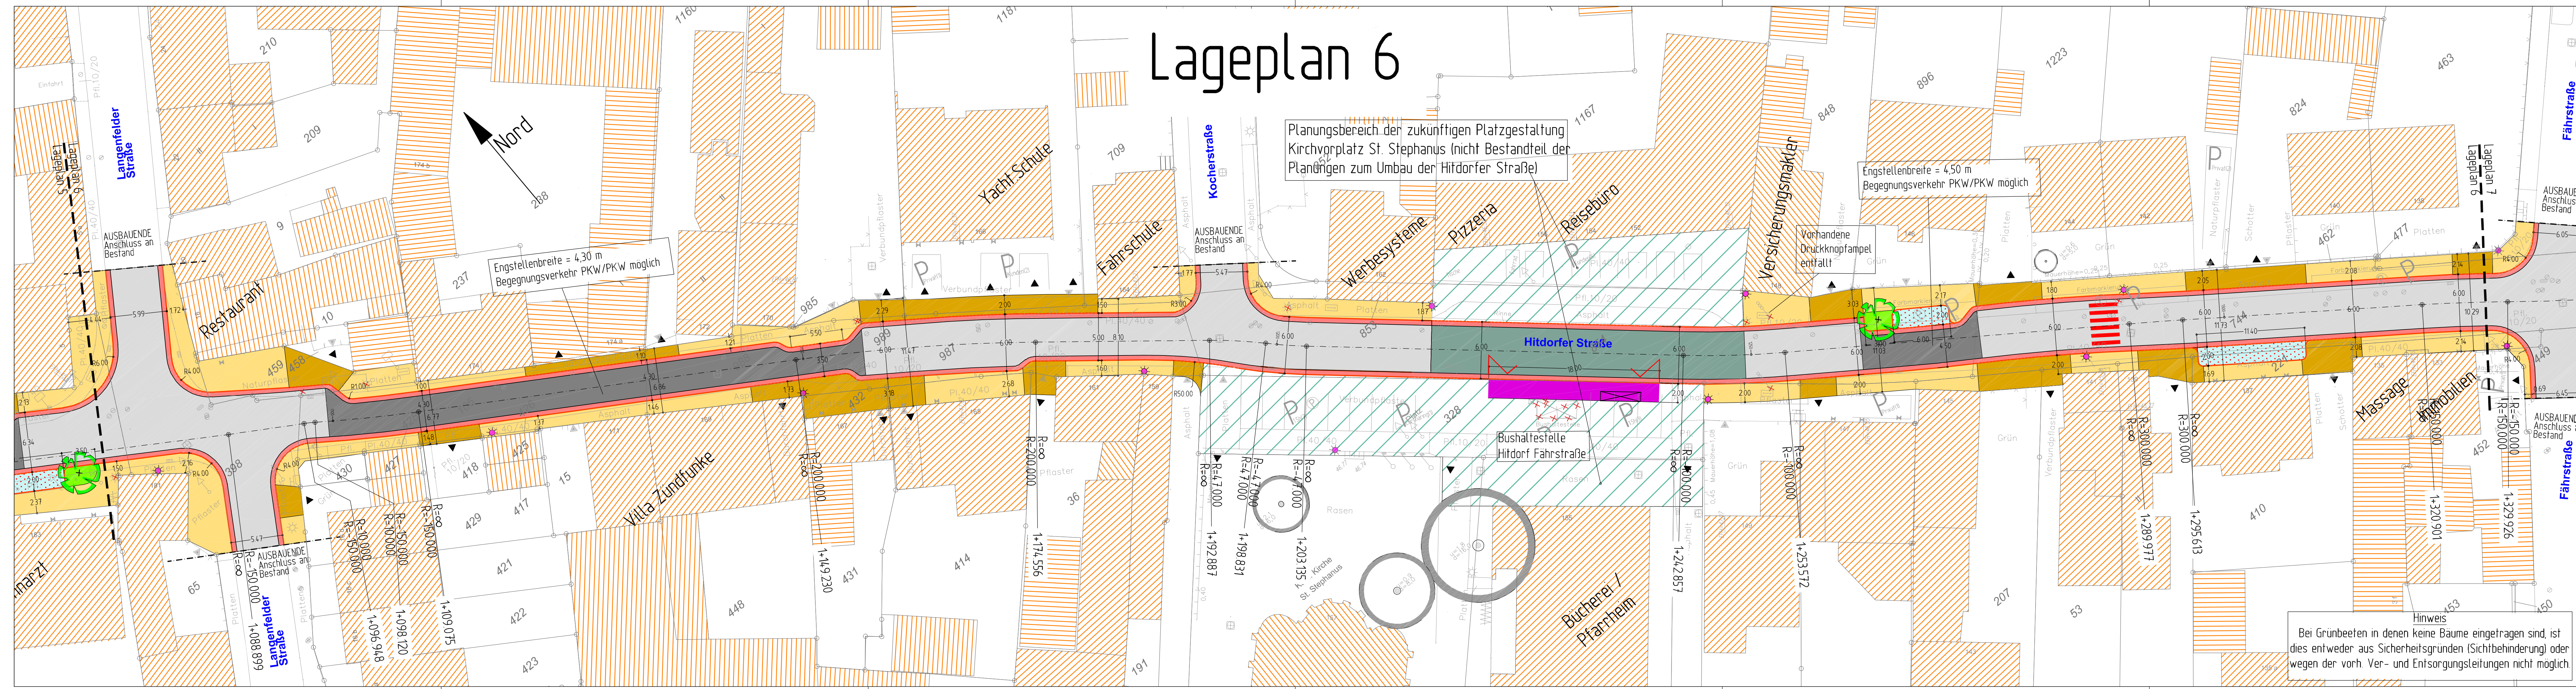

Legende	
	Fahrbahn geplant: Asphalt
	Betonsteinpflaster, Art und Farbe in Abstimmung mit dem Fb Stadtplanung
	Fahrbahn geplant: Betonpflaster 16/24/14 cm, grau, mit leicht gestoßenen Kanten
	Pflasterinne/Pflasterband geplant (b= 0,50 m) 16/24/14 cm (16/16/14 cm) mit leicht gestoßenen Kanten
	Parken geplant: Betonsteinpflaster 10/20/10, anthrazit
	Gehweg geplant: Betonplatten 30/30/8 cm; grau
	Zufahrten / Gehwegüberfahrten / Inselköpfe geplant: Betonsteinpflaster 10/20/8, grau
	Fahrbahn geplant: Betonsteinpflaster; gleich oder ähnlich dem vorh. Pflaster
	Bushaltestelle (Fahrgastfläche) geplant, behindertengerechter Ausbau mit taktilen Elementen
	Begrünung geplant
	Baum Bestand
	Baum geplant
	vorhandener Baum entfällt
	Zufahrt
	Beleuchtung geplant
	Beleuchtung vorhanden
	vorhandene Beleuchtung entfällt

Bearbeitung durch: **BÜRO STADTVERKEHR** Mülstraße 55 - 40721 Hilden
Fon: 02193 9185-0 Fax: -22
www.buero-stadtverkehr.de

Planersocietät Guttenbergstraße 34 - 44199 Dortmund
Fon: 0231 589696-0 Fax: -18
www.planersocietat.de

Stand: 21.12.2017

Anlage 08

3					
2					
1					
0					
Nr.	Bezeichnung/Änderungsvermerk	Datum	bearb.	gez.	geprüft

STADT LEVERKUSEN		Tiefbau	
Hitdorfer Straße		Maßstab	ohne
Ausbau der Hitdorfer Straße von der Rheinstraße bis Oststraße		Aktenzeichen	66/660-1416-Je
Lageplan 6 (8)		HH-St.-Nr.	
		Ers. d. Z.Nr.	
Dezernentin		Fachbereichsleiter	Abteilungsleiter
		Ers. f. Z.Nr.	Zeichn. Nr.
Deppe		04.2015	Schmitz
		04.2015	Schmitz
		04.2015	Schmitz
660		6359	1416
		21	06
		14	1416
		Anlage	