Vorhaben- und Erschließungsplan zum Vorhabenbezogenen Bebauungsplan V 19/II "Supermarkt Bergisch Neukirchen"

Anlage 3.1
zur Vorlage
Nr. 2018/2074

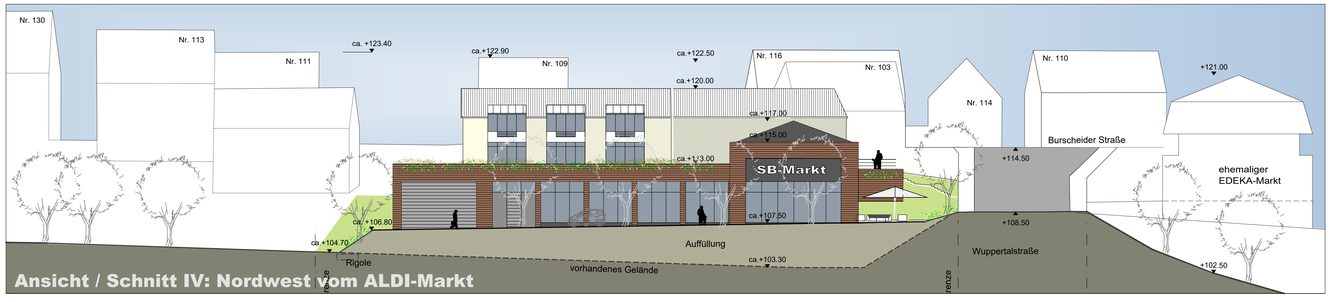

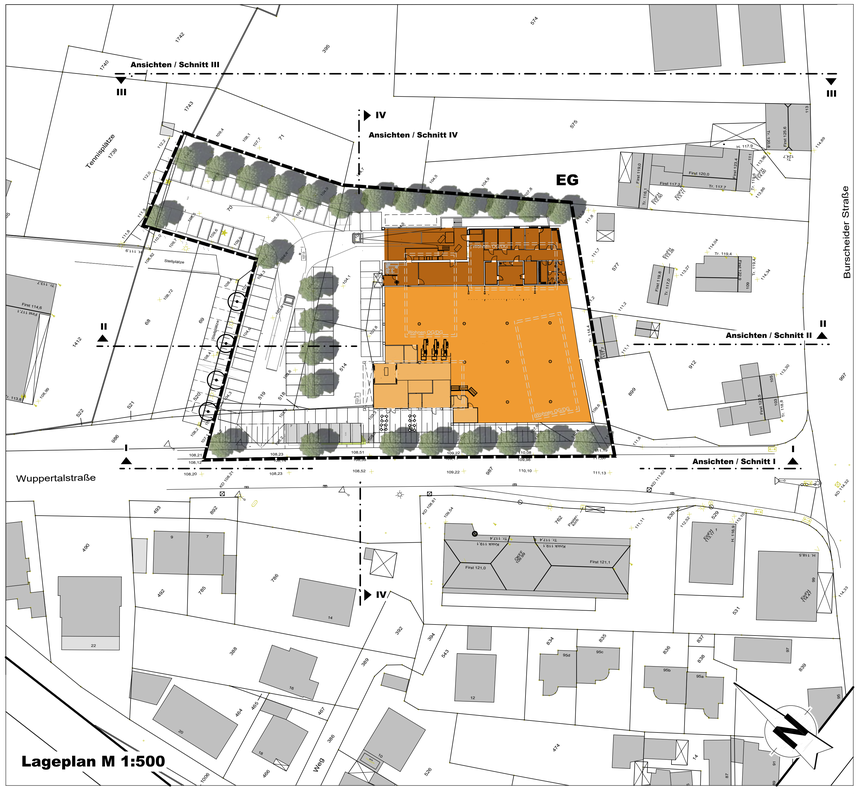

Verfahrensvermerke *(nicht-zutreffendes bitte streichen)*

Aufstellung
Der Ausschuss für Stadtentwicklung, Bauen und Planen der Stadt Leverkusen hat in seiner Sitzung am ..... den Beschluss zur Aufstellung / Änderung / Aufhebung / Einleitung gefasst.
Der Beschluss des Ausschusses ist am ..... ortsüblich bekannt gemacht worden.

Frühzeitige Beteiligung
Die frühzeitige Beteiligung der Öffentlichkeit hat am ..... / von ..... bis ..... stattgefunden. Parallel wurden die Behörden und sonstigen Träger öffentlicher Belange unterrichtet.

Auslegung
Der Ausschuss für Stadtentwicklung, Bauen und Planen der Stadt Leverkusen hat in seiner Sitzung am ..... den Satzungsentwurf mit Begründung und Umweltbericht gebilligt und die öffentliche Auslegung für die Dauer eines Monats beschlossen. Nach ortsüblicher Bekanntmachung am ..... wurde der Satzungsentwurf mit Begründung und Umweltbericht gemäß § 3 Abs. 2 und § 4 BauGB vom ..... bis einschließlich ..... öffentlich ausgelegt und gleichzeitig die Beteiligung der Behörden und sonstigen Träger öffentlicher Belange durchgeführt.

Der Ausschuss für Stadtentwicklung, Bauen und Planen der Stadt Leverkusen hat in seiner Sitzung am ..... den geänderten Satzungsentwurf mit Begründung und Umweltbericht gebilligt und die erneute öffentliche Auslegung für die Dauer von ..... beschlossen.
Nach ortsüblicher Bekanntmachung am ..... wurde der Satzungsentwurf mit Begründung gemäß § 4a Abs. 3 BauGB vom ..... bis einschließlich ..... erneut öffentlich ausgelegt und gleichzeitig die Beteiligung der Behörden und sonstigen Träger öffentlicher Belange durchgeführt.

Leverkusen, den .....
Der Oberbürgermeister
Fachbereich Stadtplanung
Im Auftrag
.....

Abwägung und Satzungsbeschluss
Der Rat der Stadt Leverkusen hat in seiner Sitzung am ..... über die vorgebrachten Stellungnahmen entschieden, den Satzungsbeschluss gemäß § 10 Abs. 1 BauGB in Verbindung mit der BauNVO 2017 sowie § 7 GO NRW gefasst und die Satzungsbegründung gebilligt.

Leverkusen, den .....
Der Oberbürgermeister
.....

Ausfertigung
Der Bebauungsplan, bestehend aus Planzeichnung und Textlichen Festsetzungen, stimmt mit dem Satzungsbeschluss des Rates der Stadt Leverkusen vom ..... überein.
Die Satzung wird hiermit ausgefertigt.

Leverkusen, den .....
Der Oberbürgermeister
.....

Bekanntmachung / In-Kraft-Treten
Der Beschluss des Rates der Stadt Leverkusen vom ..... wurde gemäß § 10 Abs. 3 BauGB am ..... ortsüblich bekannt gemacht. Dem Bebauungsplan wurde eine Erklärung gemäß § 10 Abs. 4 BauGB beigefügt.
Die Satzung ist am ..... in Kraft getreten.

Leverkusen, den .....
Der Oberbürgermeister
Fachbereich Stadtplanung
Im Auftrag
.....

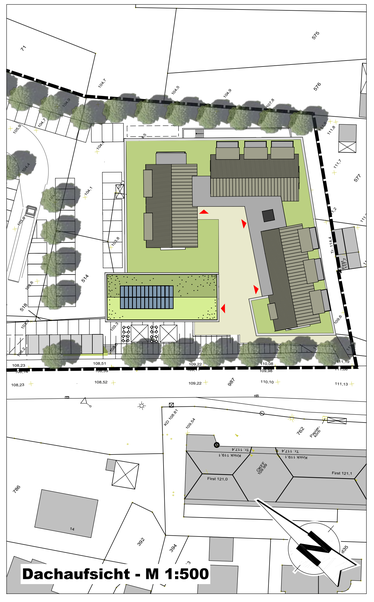

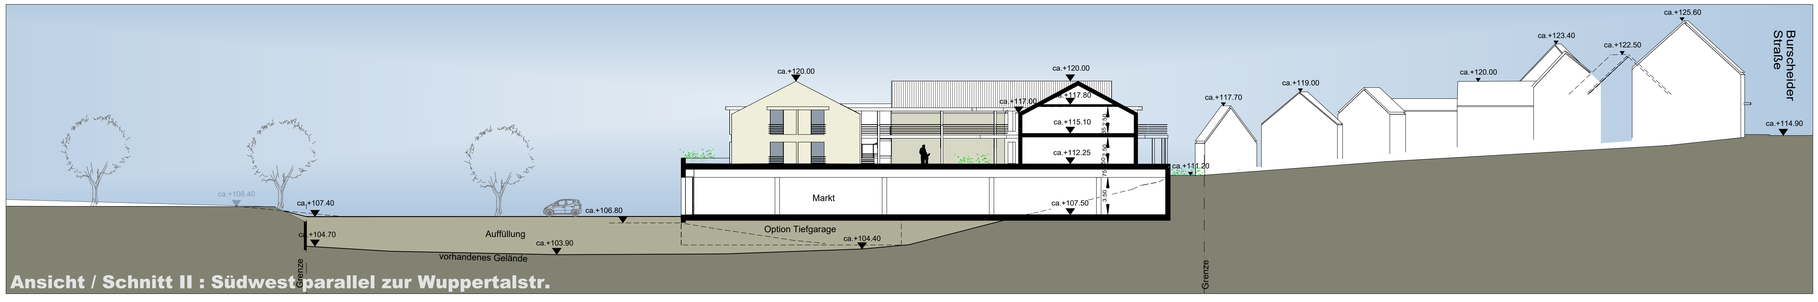

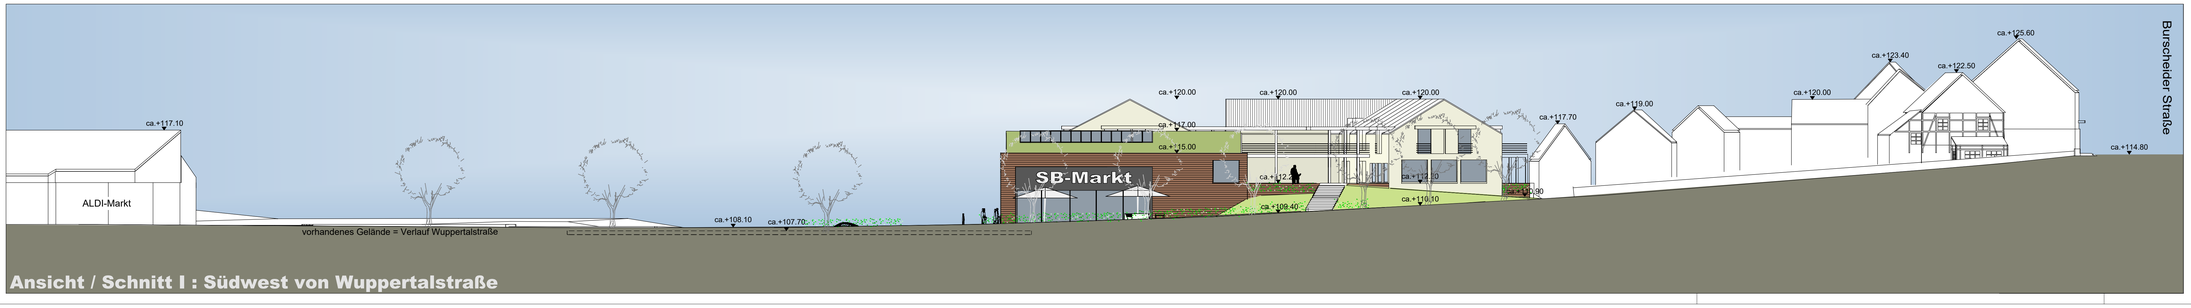

Blattschnitt - Übersicht M 1:5000

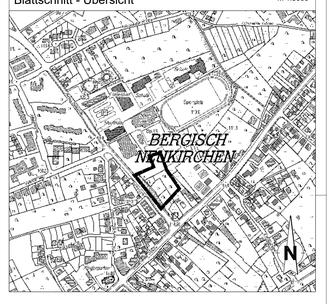

Lage im Stadtgebiet

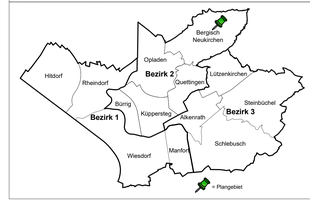

Stadt Leverkusen

Fachbereich Stadtplanung
Vorhaben- und Erschließungsplan zum Vorhabenbezogenen Bebauungsplan V19/II "Supermarkt Bergisch Neukirchen"

Planausfertigung: *(nicht-zutreffendes bitte streichen)*
Satzungsoriginal / 2. Ausfertigung / Verfahrensexemplar

Städtebauliche Planung in Zusammenarbeit mit dem Fachbereich Stadtplanung der Stadt Leverkusen durch Planungsbüro:

Fachbereichsleitung 61 | Planungsbüro

Gezeichnet:	Geprüft/Überarbeitet:	613 - Projektleitung:	613 - Abteilungsleitung:
Planungsbüro FB 61 - 613			

Zuletzt gespeichert am: 18.01.2018

0 10 20 30 40 50 m

Maßstab 1:500 Stand: 31.01.2018 **BLATT 2/2**