


# Bebauungsplan Nr. 222/III "Steinbüchel - Meckhofer Feld/Berliner Straße" - Planausschnitt -

**Anlage 2.2**  
zur Vorlage  
Nr. 2018/2350

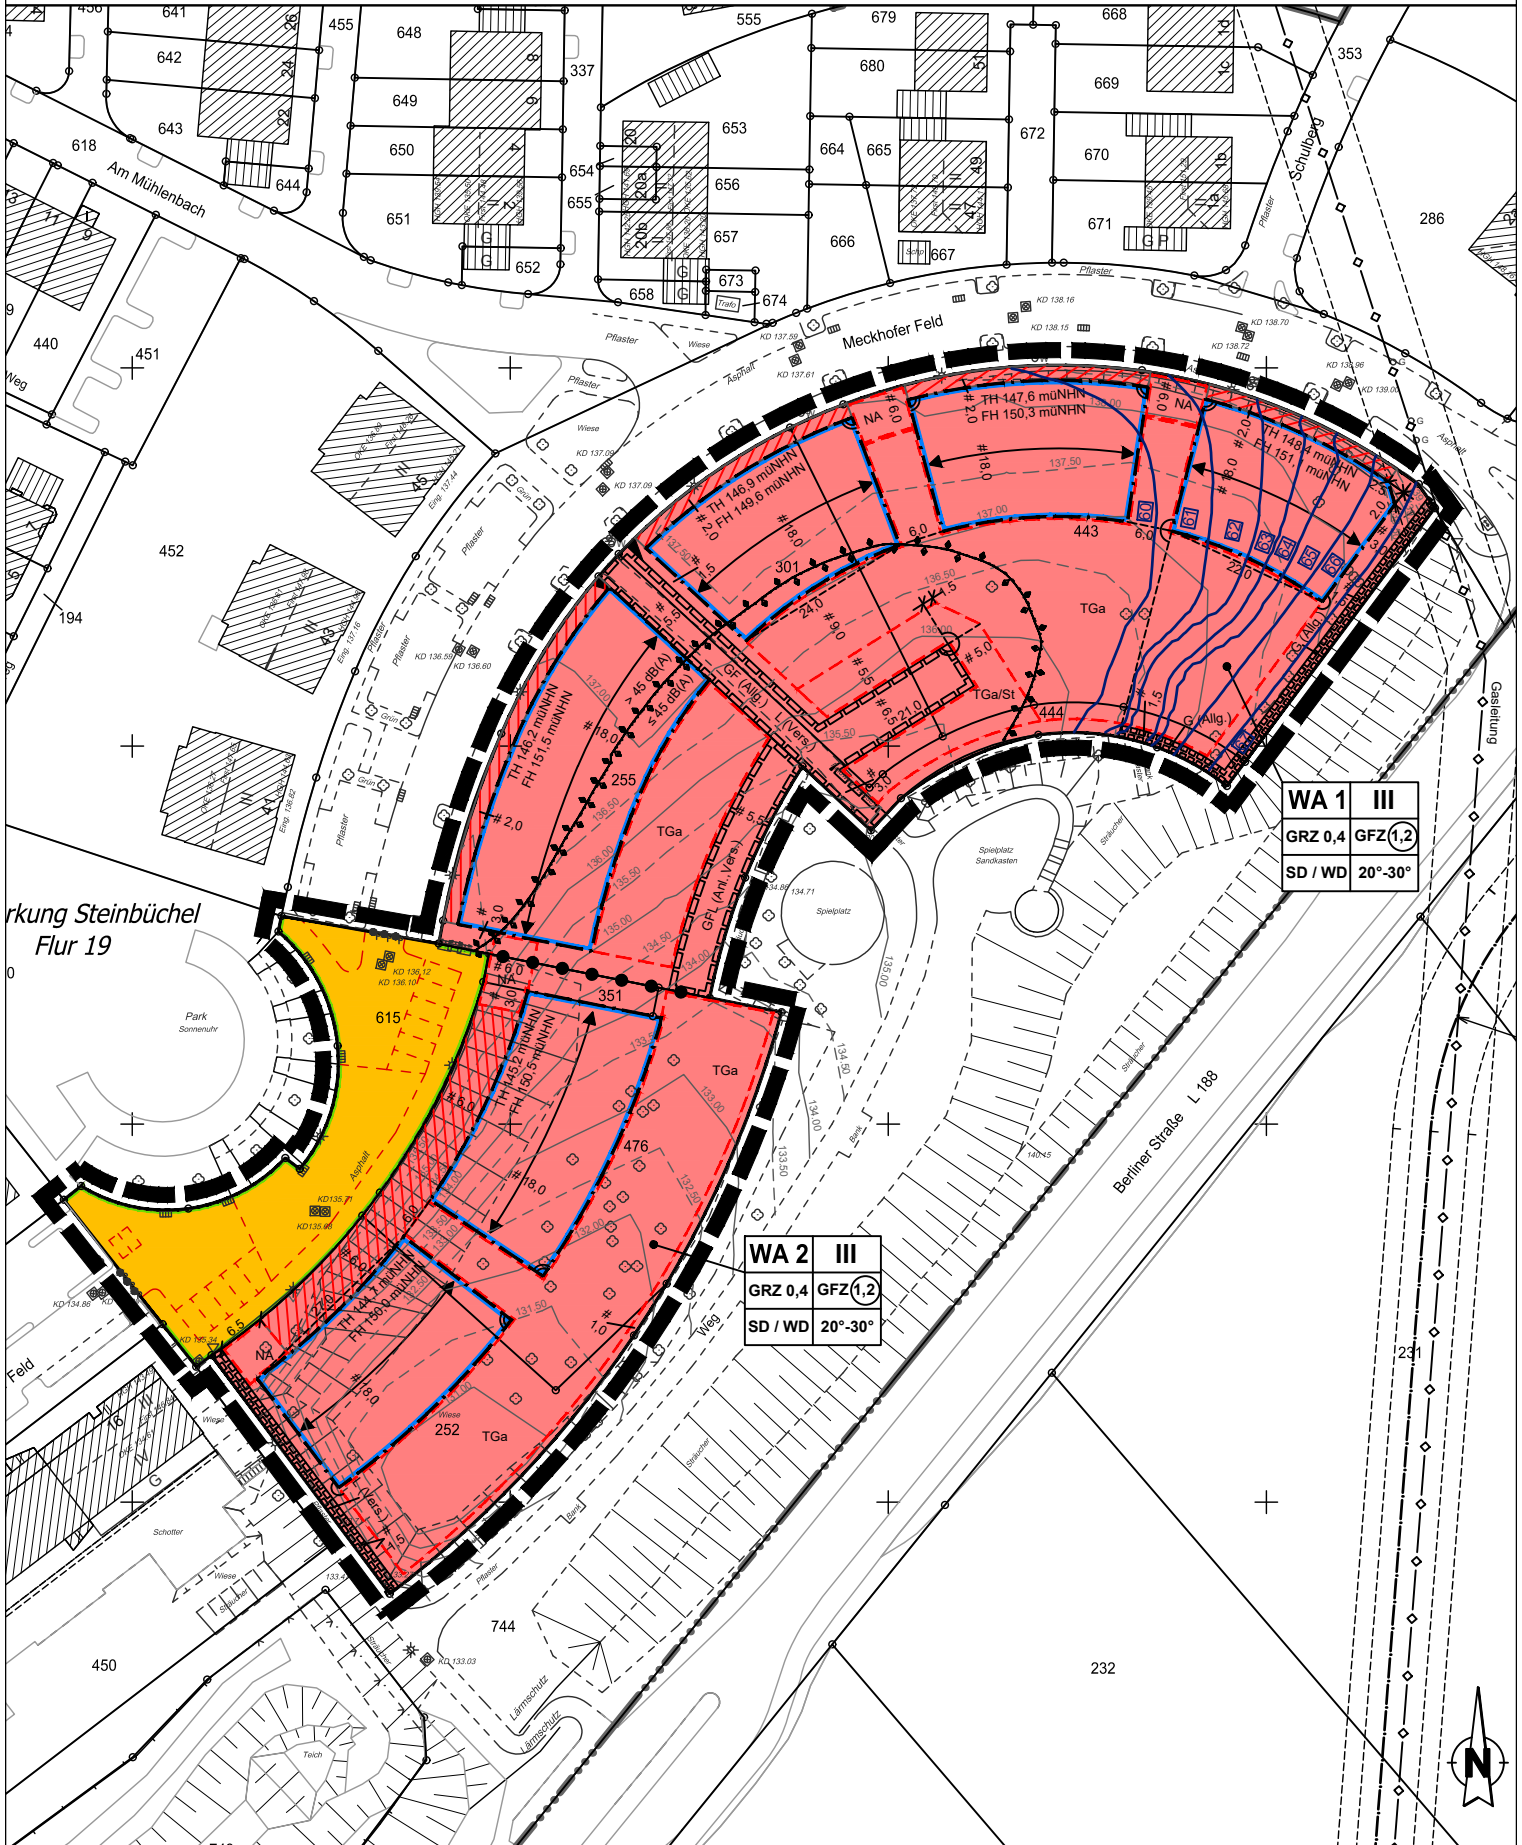

<b>WA 1</b>	<b>III</b>
<b>GRZ 0,4</b>	<b>GFZ (1,2)</b>
<b>SD / WD 20°-30°</b>	

<b>WA 2</b>	<b>III</b>
<b>GRZ 0,4</b>	<b>GFZ (1,2)</b>
<b>SD / WD 20°-30°</b>	

Geltungsbereich des Bebauungsplanes Nr. 222/III  
"Steinbüchel - Meckhofer Feld/Berliner Straße"

