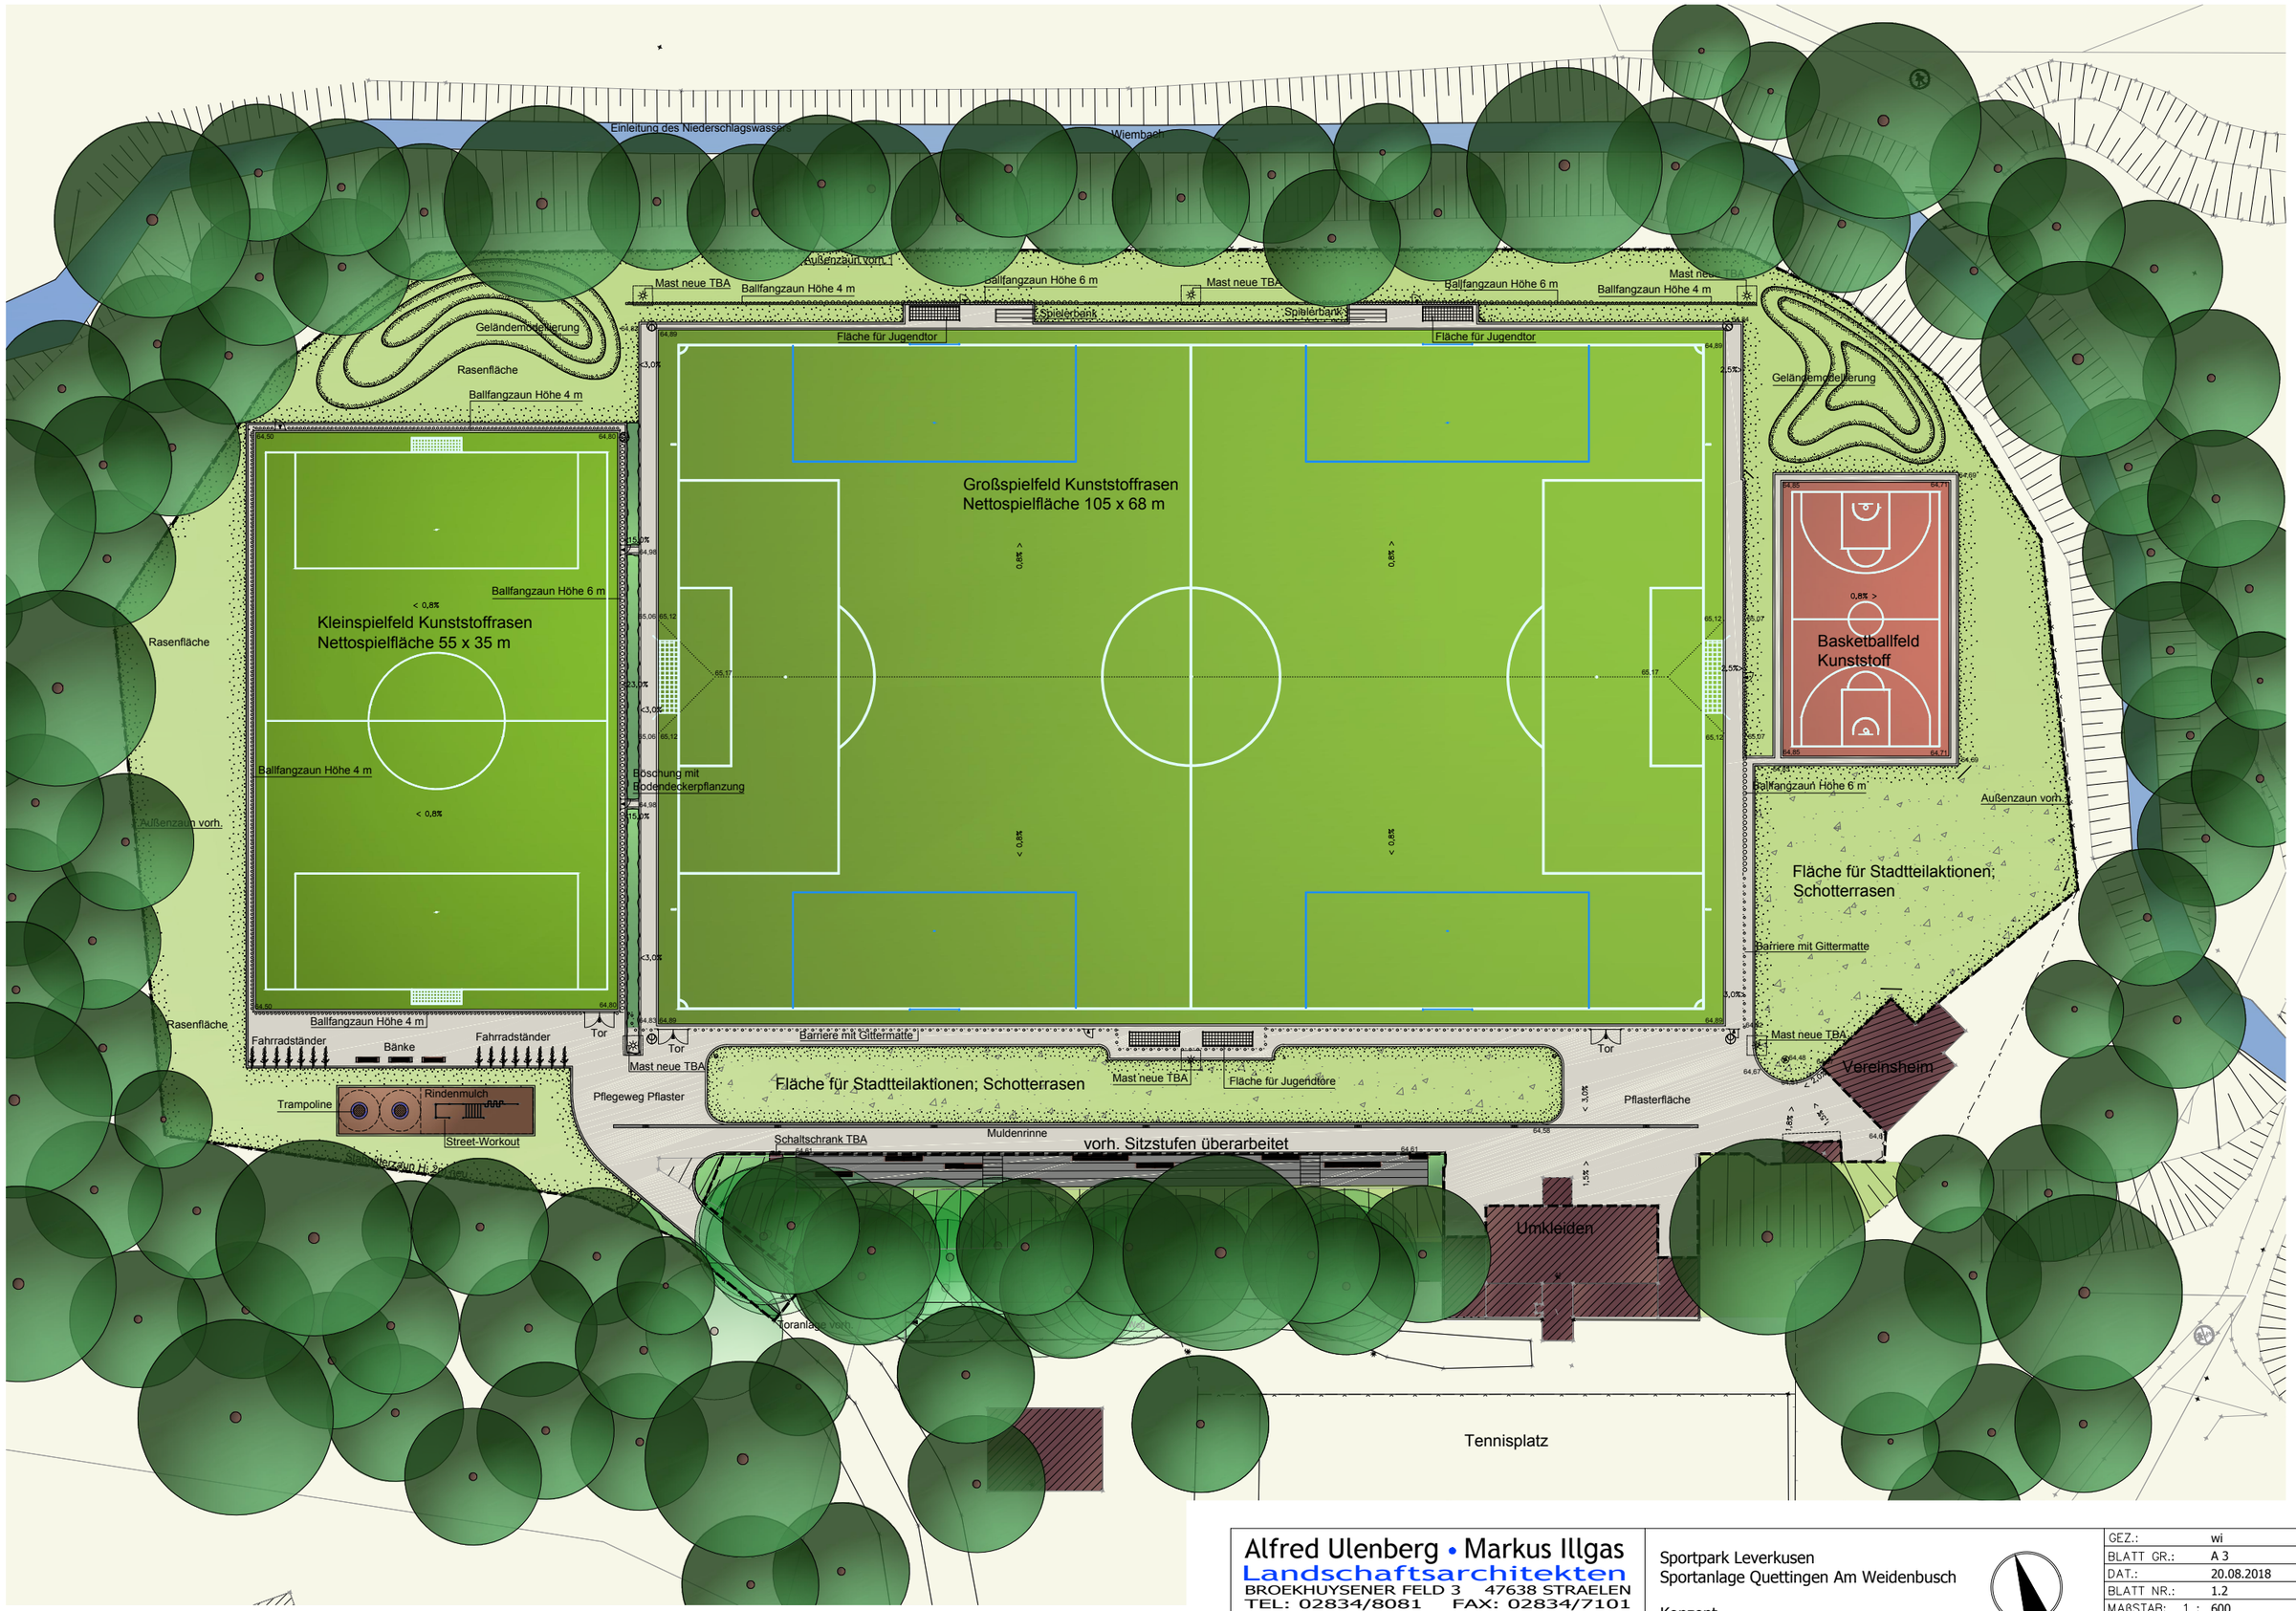

Alfred Ulenberg • Markus Illgas
Landschaftsarchitekten
BROEKHUYSENER FELD 3 47638 STRAELEN
TEL: 02834/8081 FAX: 02834/7101
E-MAIL: info@ulenberg.de INTERNET: www.ulenberg.de

Sportpark Leverkusen
Sportanlage Quettingen Am Weidenbusch

Konzept

GEZ.:	wi
BLATT GR.:	A 3
DAT.:	20.08.2018
BLATT NR.:	1.2
MAßSTAB: 1 :	600
PROJEKT NR.:	711 669