

# Bauphase 1



# Bauphase 2




# Engstellen / Sonderlösungen



## Legende:

- Bauphase 1
- Bauphase 2
- Engstellen / Sonderlösungen
- Abgeschlossene Bauphasen
- Fahrstreifen in Fahrtrichtung während der Bauphase

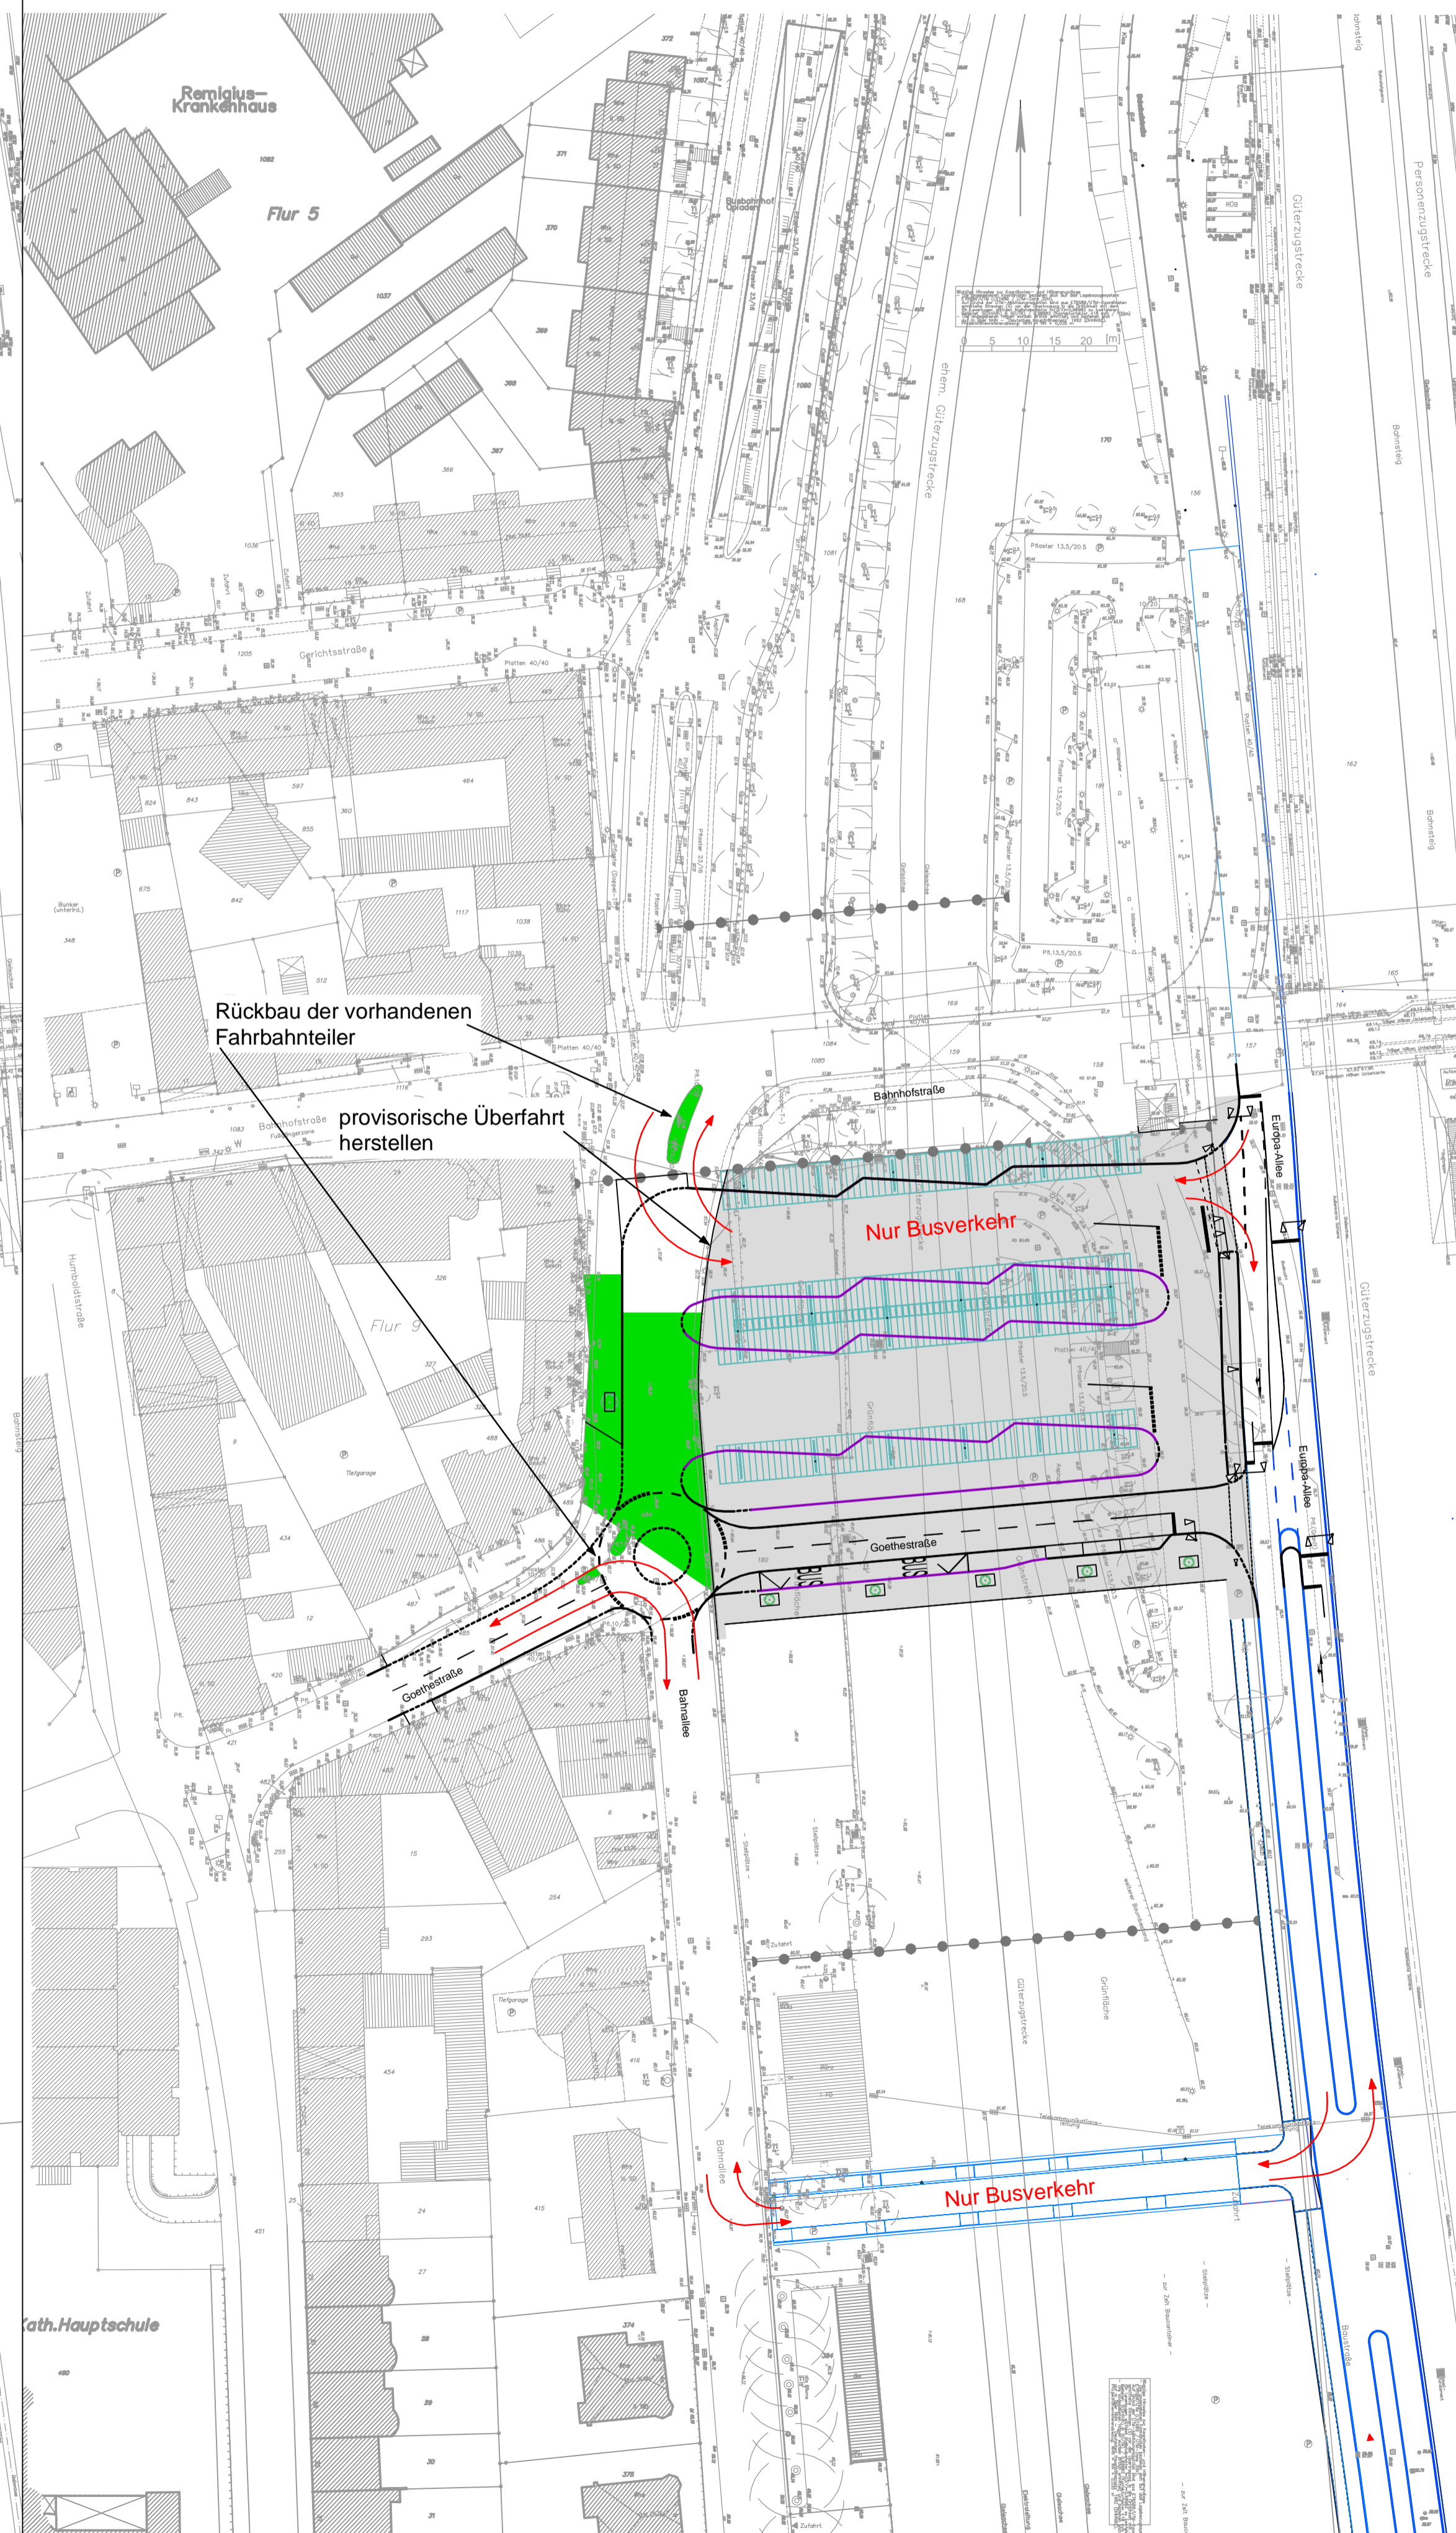

<p><b>Brilon Bondzio Weiser</b></p> <p>Ingenieurgesellschaft für Verkehrswesen mbH</p> <p>Fon: (02 34) 97 66 000 Fax: (02 34) 97 66 0016</p> <p>Technologiezentrum Ruhr Universitätsstraße 142 44799 Bochum</p> <p>E-mail: info@bbwgmbh.de Internet: www.bbwgmbh.de</p>	<p><b>Stadt Leverkusen</b> Fachbereich Tiefbau Fr.-Ebert-Str. 17 51373 Leverkusen</p>	
	<p>Projekt: Neubau ZOB Opladen</p>	
<p>Darstellung: Bauphasenplan Entwurfsplanung</p>	<p>Blatt Nr.: 5.1-3 Projekt Nr.: 3.1501</p>	
<p>Reg.-Nr.: 31501BP01_E</p>	<p>Maßstab: 1:750</p>	<p>Datum: 30.05.2018</p>
<p>gezeichnet: Papenfuß</p>	<p>geprüft: Uellenberg</p>	<p>Projektleiter: Weiser</p>